

LOKALFAKTABLAD



SLÄTTÖ

Kv. Gerda 3, Lokal B

Bromstensstaden, Stockholm

2025-10-07

Area 71 m²

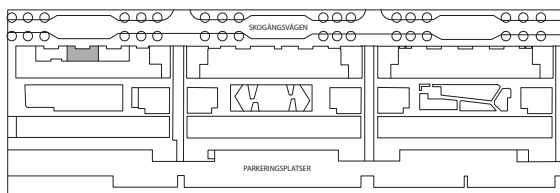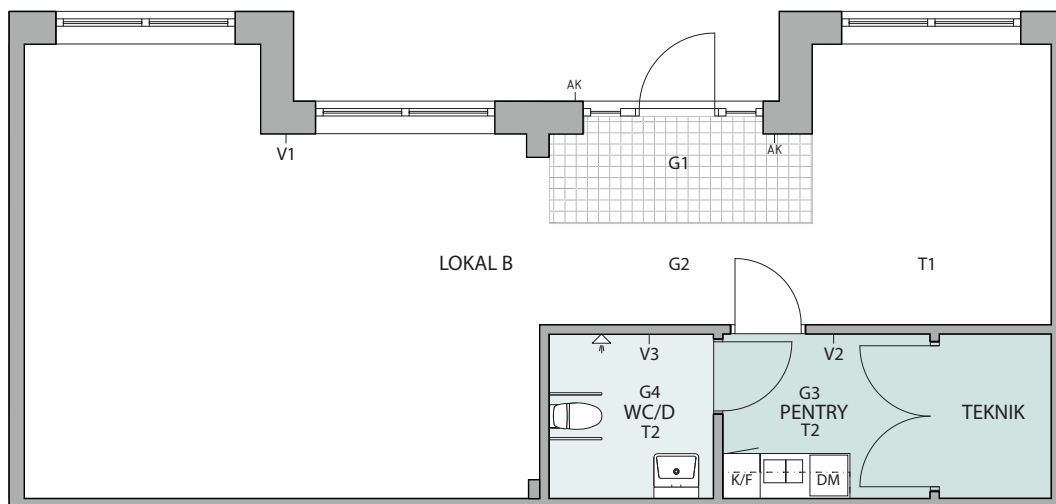

SKALA 1:100 (A4)



Förklaringar:

Symboler:

- Kombinerad kyl och frys
- Armbågskontakt
- Klinker
- Diskmaskin

Golv:

- G1 Klinker: typ enl hyresgästens val
- G2 Utförs i hyresgästanpassning
- G3 Plast/linoleummatta
- G4 Plasmatta

Tak:

- T1 Utförs i hyresgästanpassning
- T2 Undertak gips

Vägg:

- V1 Utförs i hyresgästanpassning
- V2 Målad vit
- V3 Kakel vit/grå

Måttangivelser är ungefärliga. Mindre avvikelser kan förekomma.