

LOKALFAKTABLAD



SLÄTTÖ

Kv. Gerda 3, Lokal C

Bromstensstaden, Stockholm

2025-10-07

Area 70 m²

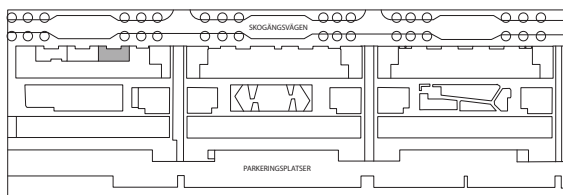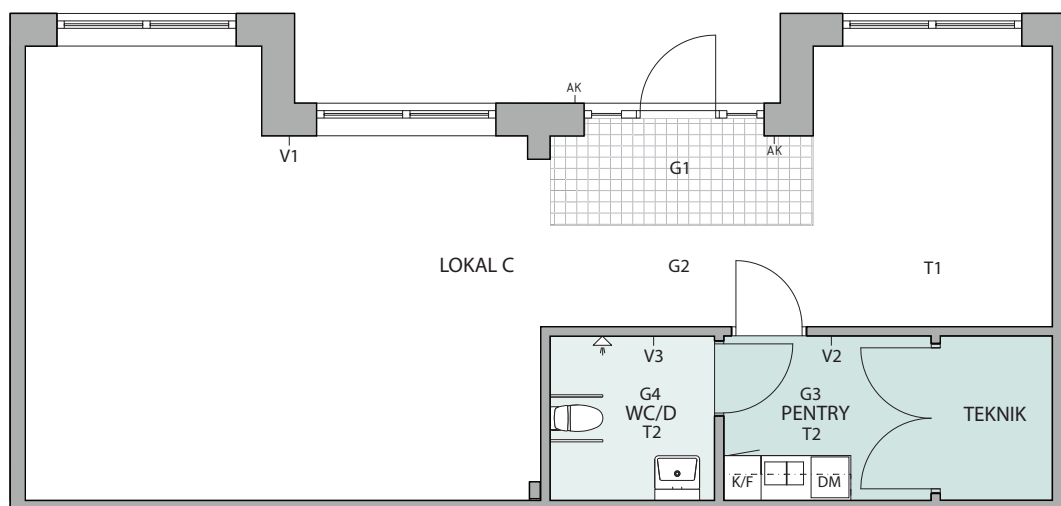

0 1 2 3 4 5

SKALA 1:100 (A4)



Förklaringar:

Symboler:

K/F	Kombinerad kyl och frys
AK	Armbågskontakt
Klinker	Klinker
DM	Diskmaskin

Golv:

G1	Klinker: typ enl hyresgästens val
G2	Utförs i hyresgästanpassning
G3	Plast/linoleummatta
G4	Plastmatta

Tak:

T1	Utförs i hyresgästanpassning
T2	Undertak gips

Vägg:

V1	Utförs i hyresgästanpassning
V2	Målad vit
V3	Kakel vit/grå

Måttangivelser är ungefärliga. Mindre avvikelser kan förekomma.