


SÖDRA KUNGSTORNET

KUNGSGATAN 33

PLAN 10 TR

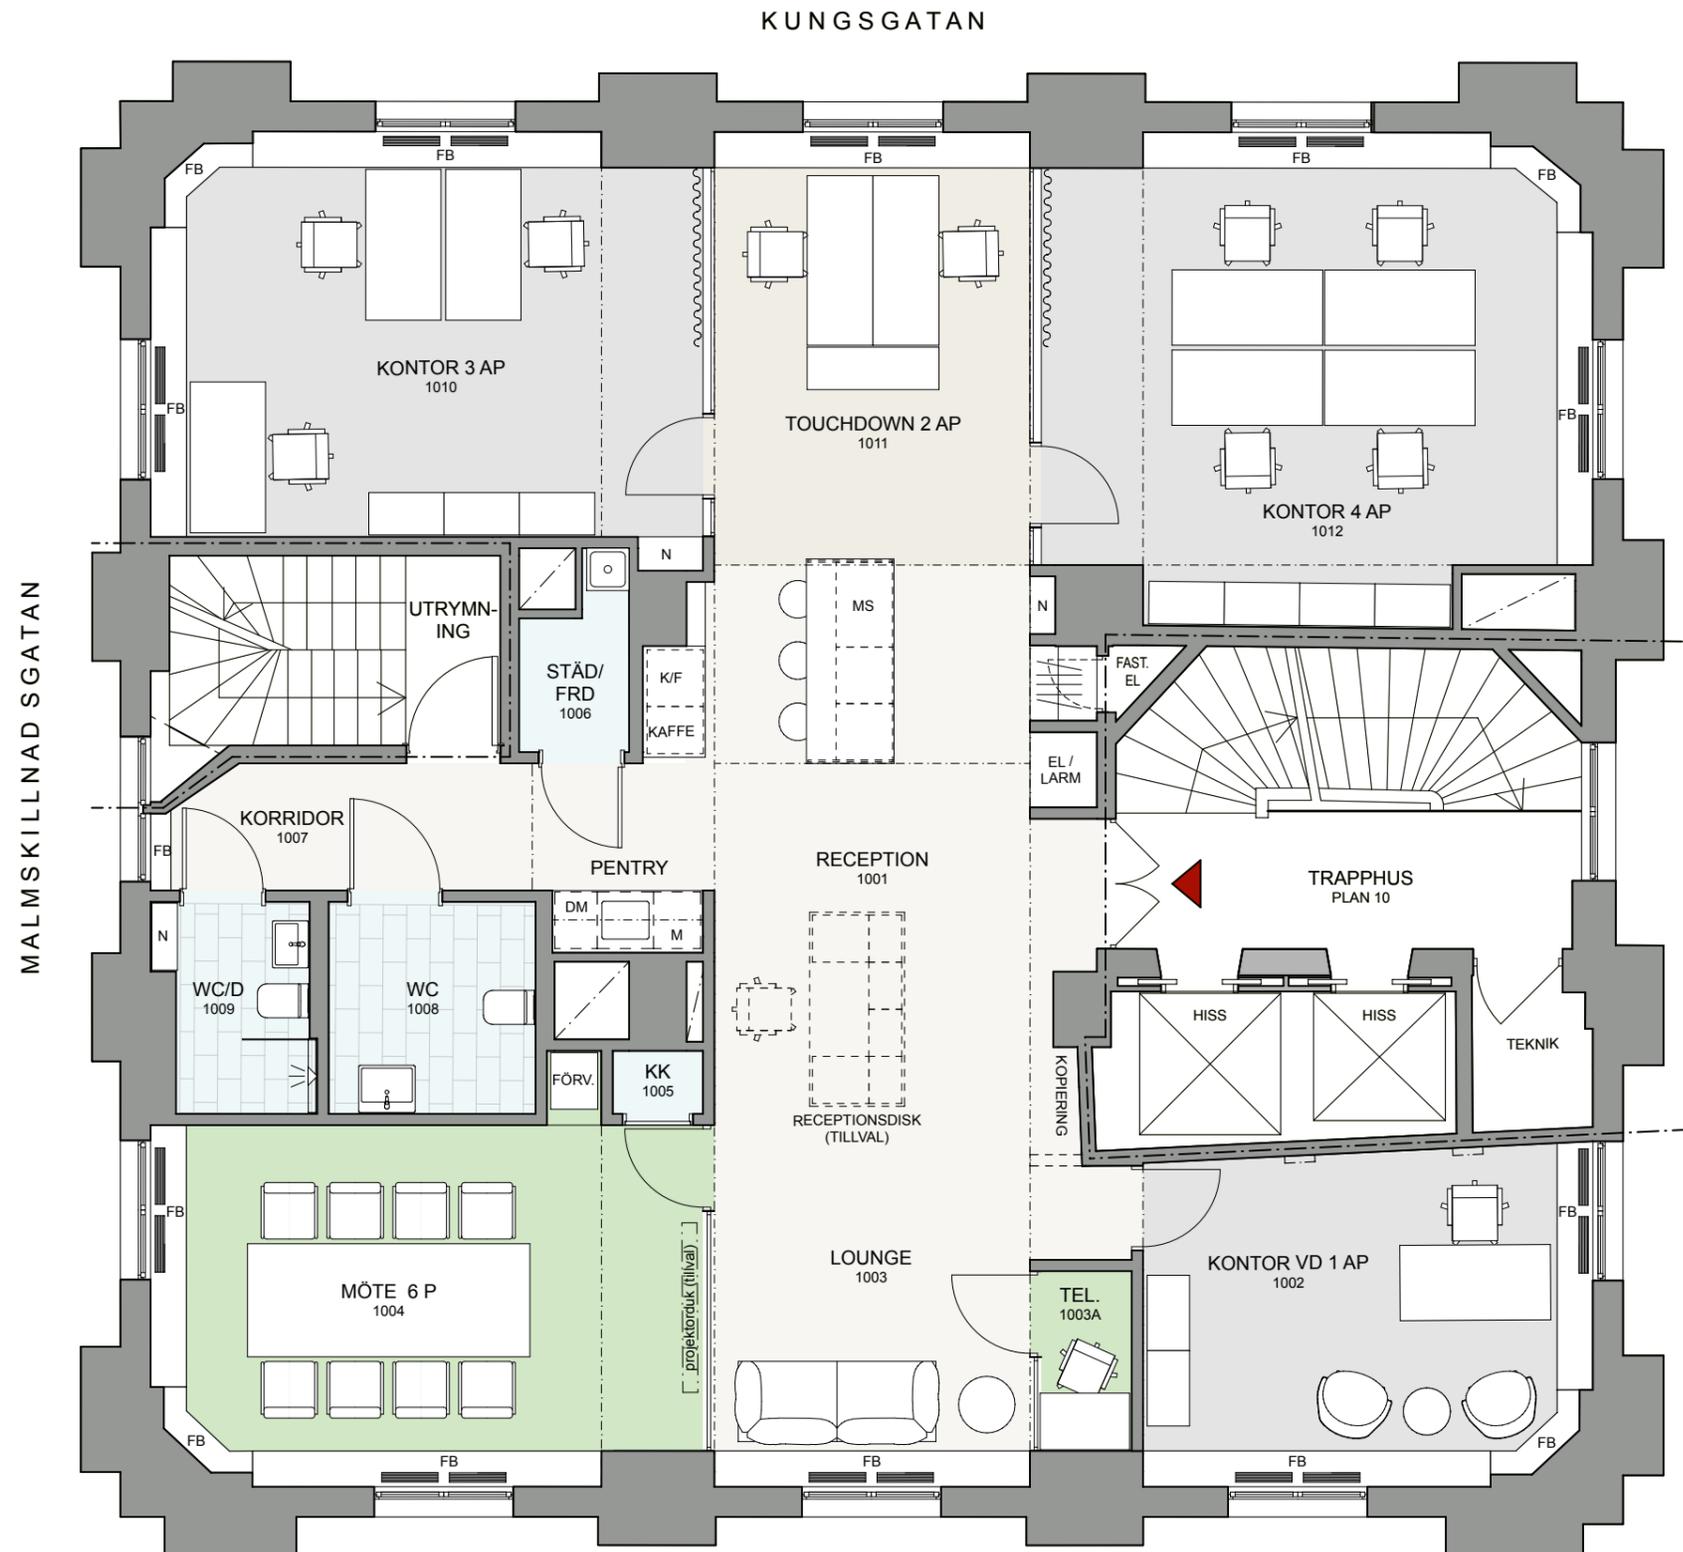

PLAN 10 TR MAX KONTORSRUM

RUMSFUNKTIONER

KONTOR 1 AP	1 ST
KONTOR 3 AP	1 ST
KONTOR 4 AP	1 ST
TOUCHDOWN 2AP	1 ST
MÖTESRUM 8P	1 ST
WC	1 ST
WC/D	1 ST
TELEFON	1 ST


RECEPTION
LOUNGE
PENTRY
STÄD / FÖRRÅD
KORSKOPPLING / SERVER
KOPIERING

ANTAL ARBETSPLATSER **10 AP**

N	ÖPPEN NISCH
FB	FÖNSTERBÄNK
K/F	KYL MED FRYSFACK
DM	DISKMASKIN
M	MIKROUGN
MS	MILJÖSTATION

	ALLMÄNNA YTOR
	KONTOR
	ÖPPET LANDSKAP
	MÖTESRUM
	WC / STÄD / KK
	ENTRÉ

KV. STUTEN 16
SKISS KONTOR 10TR
10 ARBETSPLATSER
SKALA 1:75 (A3)

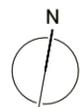

0 1 2 3 4 m
SKALA 1:75 (A3), 1:150 (A4)

