

KUNGSGATAN

UTKAST

PLAN 10 TR
TRE MÖTESRUM

RUMSFUNKTIONER



ÖPPET LANDSKAP 8 AP	1 ST
MÖTESRUM 6P	1 ST
MÖTESRUM 8P	2 ST
WC	1 ST
WC/D	1 ST

RECEPTION
LOUNGE
PENTRY
STÄD / FÖRRÅD
KORSKOPPLING / SERVER
KOPIERING

ANTAL ARBETSPLATSER 8 AP

N	ÖPPEN NISCH
FB	FÖNSTERBÄNK
K/F	KYL MED FRYSFACK
DM	DISKMASKIN
M	MIKROUGN
MS	MILJÖSTATION

	ALLMÄNNA YTOR
	KONTOR
	ÖPPET LANDSKAP
	MÖTESRUM
	WC / STÄD / KK
▶	ENTRÉ

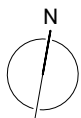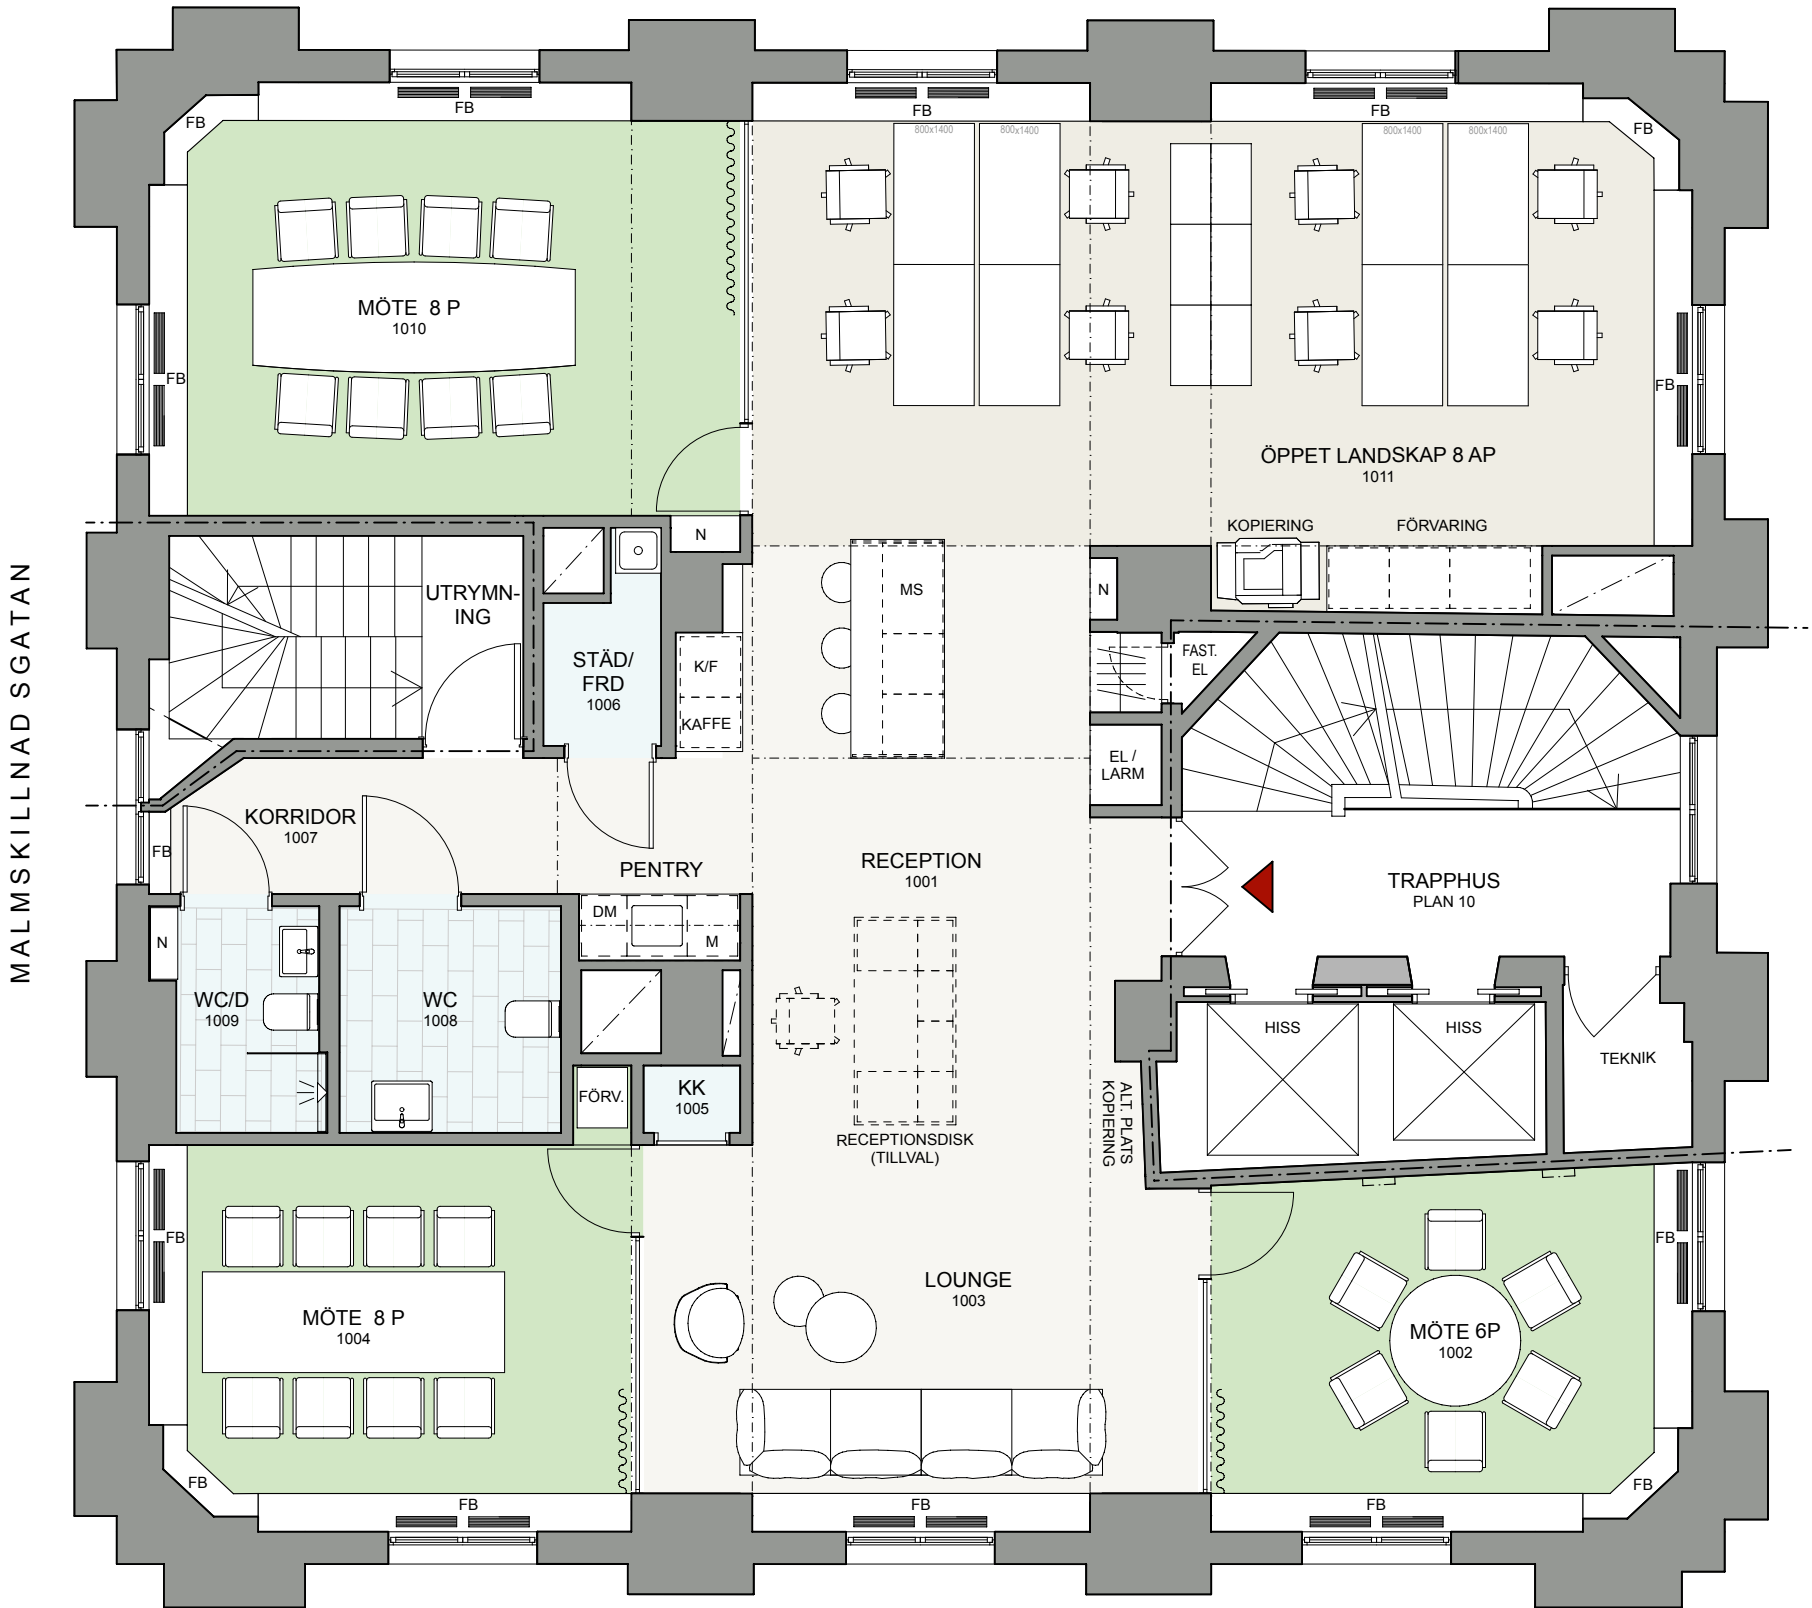

0 1 2 3 4 m
SKALA 1:75 (A3), 1:150 (A4)

