



KV. GRYNINGEN

SOLBJERSVÄGEN 28


72,5 m² - LOKAL

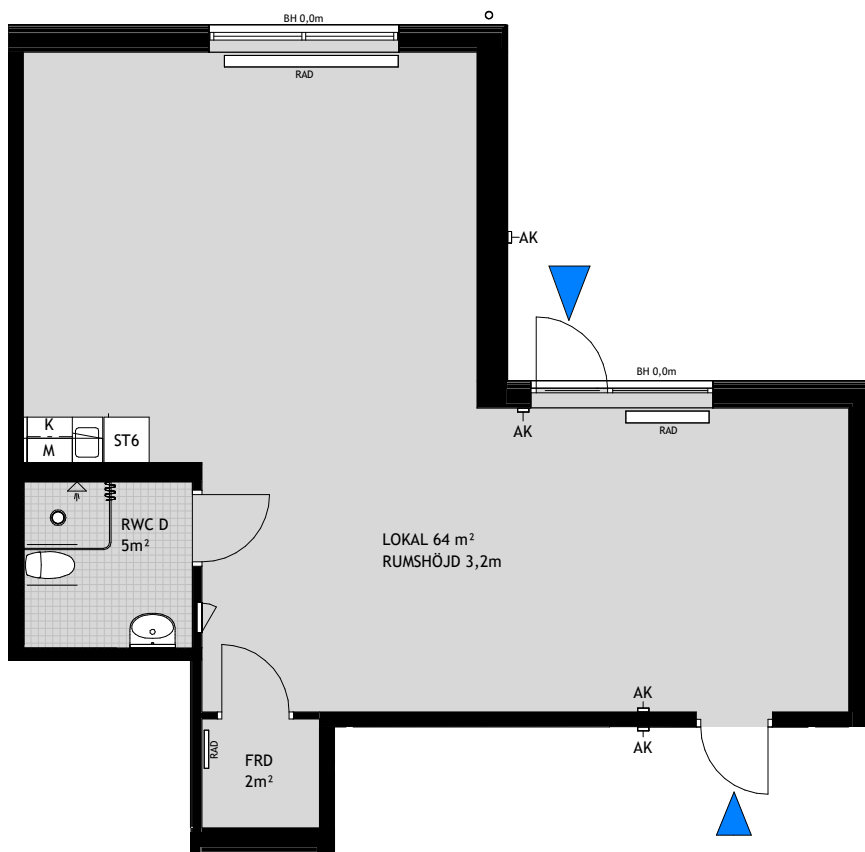

SKALA 1:100 (A4)

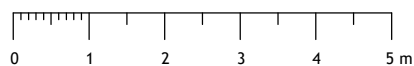

ENTRÉPLAN

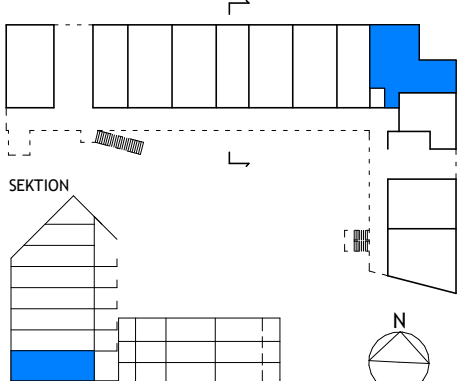

FÖRKLARINGAR

STRECKADE LINJER AVSER TÄNKT MÖBLERING SAMT FÖNSTERÖPPNING

G6	GARDEROB 60 CM	K/F	KYLSKÅP / FRYS
G8	GARDEROB 80 CM	S	SPIS / UGN
L6	LINNESKÅP 60 CM	M	FÖRBERETT FÖR MICROVÅGSUGN
TM	TVÄTTMASKIN	EL	ELCENTRAL
TT	TORKTUMLARE	VS	SKÅP FÖR RÖRKOPPLINGAR
KM	KOMB. TM/TT	KH	KAPPHYLLA
ST6	STÄDSKÅP 60 CM	RAD	RADIATOR
DM	DISKMASKIN	BH	BRÖSTNINGSHÖJD
	LÄGENHETENS PLACERING	FRD	FÖRRÅD
		TF	TAKFÖNSTER
		AK	ARMBÅGSKONTAKT

RUMSHÖJD: ca 2,5m (där inget annat anges)

RÄTT TILL ÄNDRINGAR FÖRBEHÅLLES.
OBS KVADRATMETER I RUMMEN UTGÖR INTE HELA BOSTADSYTAN.