



Typ
Lokal
Objektsnummer
Vakant 1
Status
Ombyggnadsförslag 1
Yta
ca 67 m²
Datum
2020-05-27
Skapad av
JTM
Skala
1:100 (A3)

■ Bef. Bygghälsan
■ Nya Bygghälsan
■ Kontorsrum
■ Kontorslandskap
■ Kommunikation
■ Pausrum / Grupp rum
■ WC / Dusch / Städ
■ Förråd / Teknik
■ Fastighet
■ Begränsningslinje
▲ Entré

0 1 2 3 4 5m

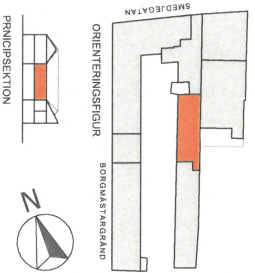

RAW STUDIO

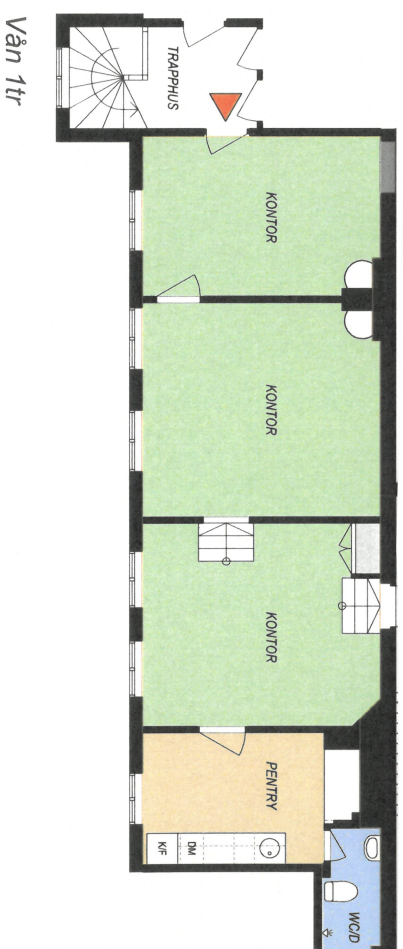

Vån 1tr