


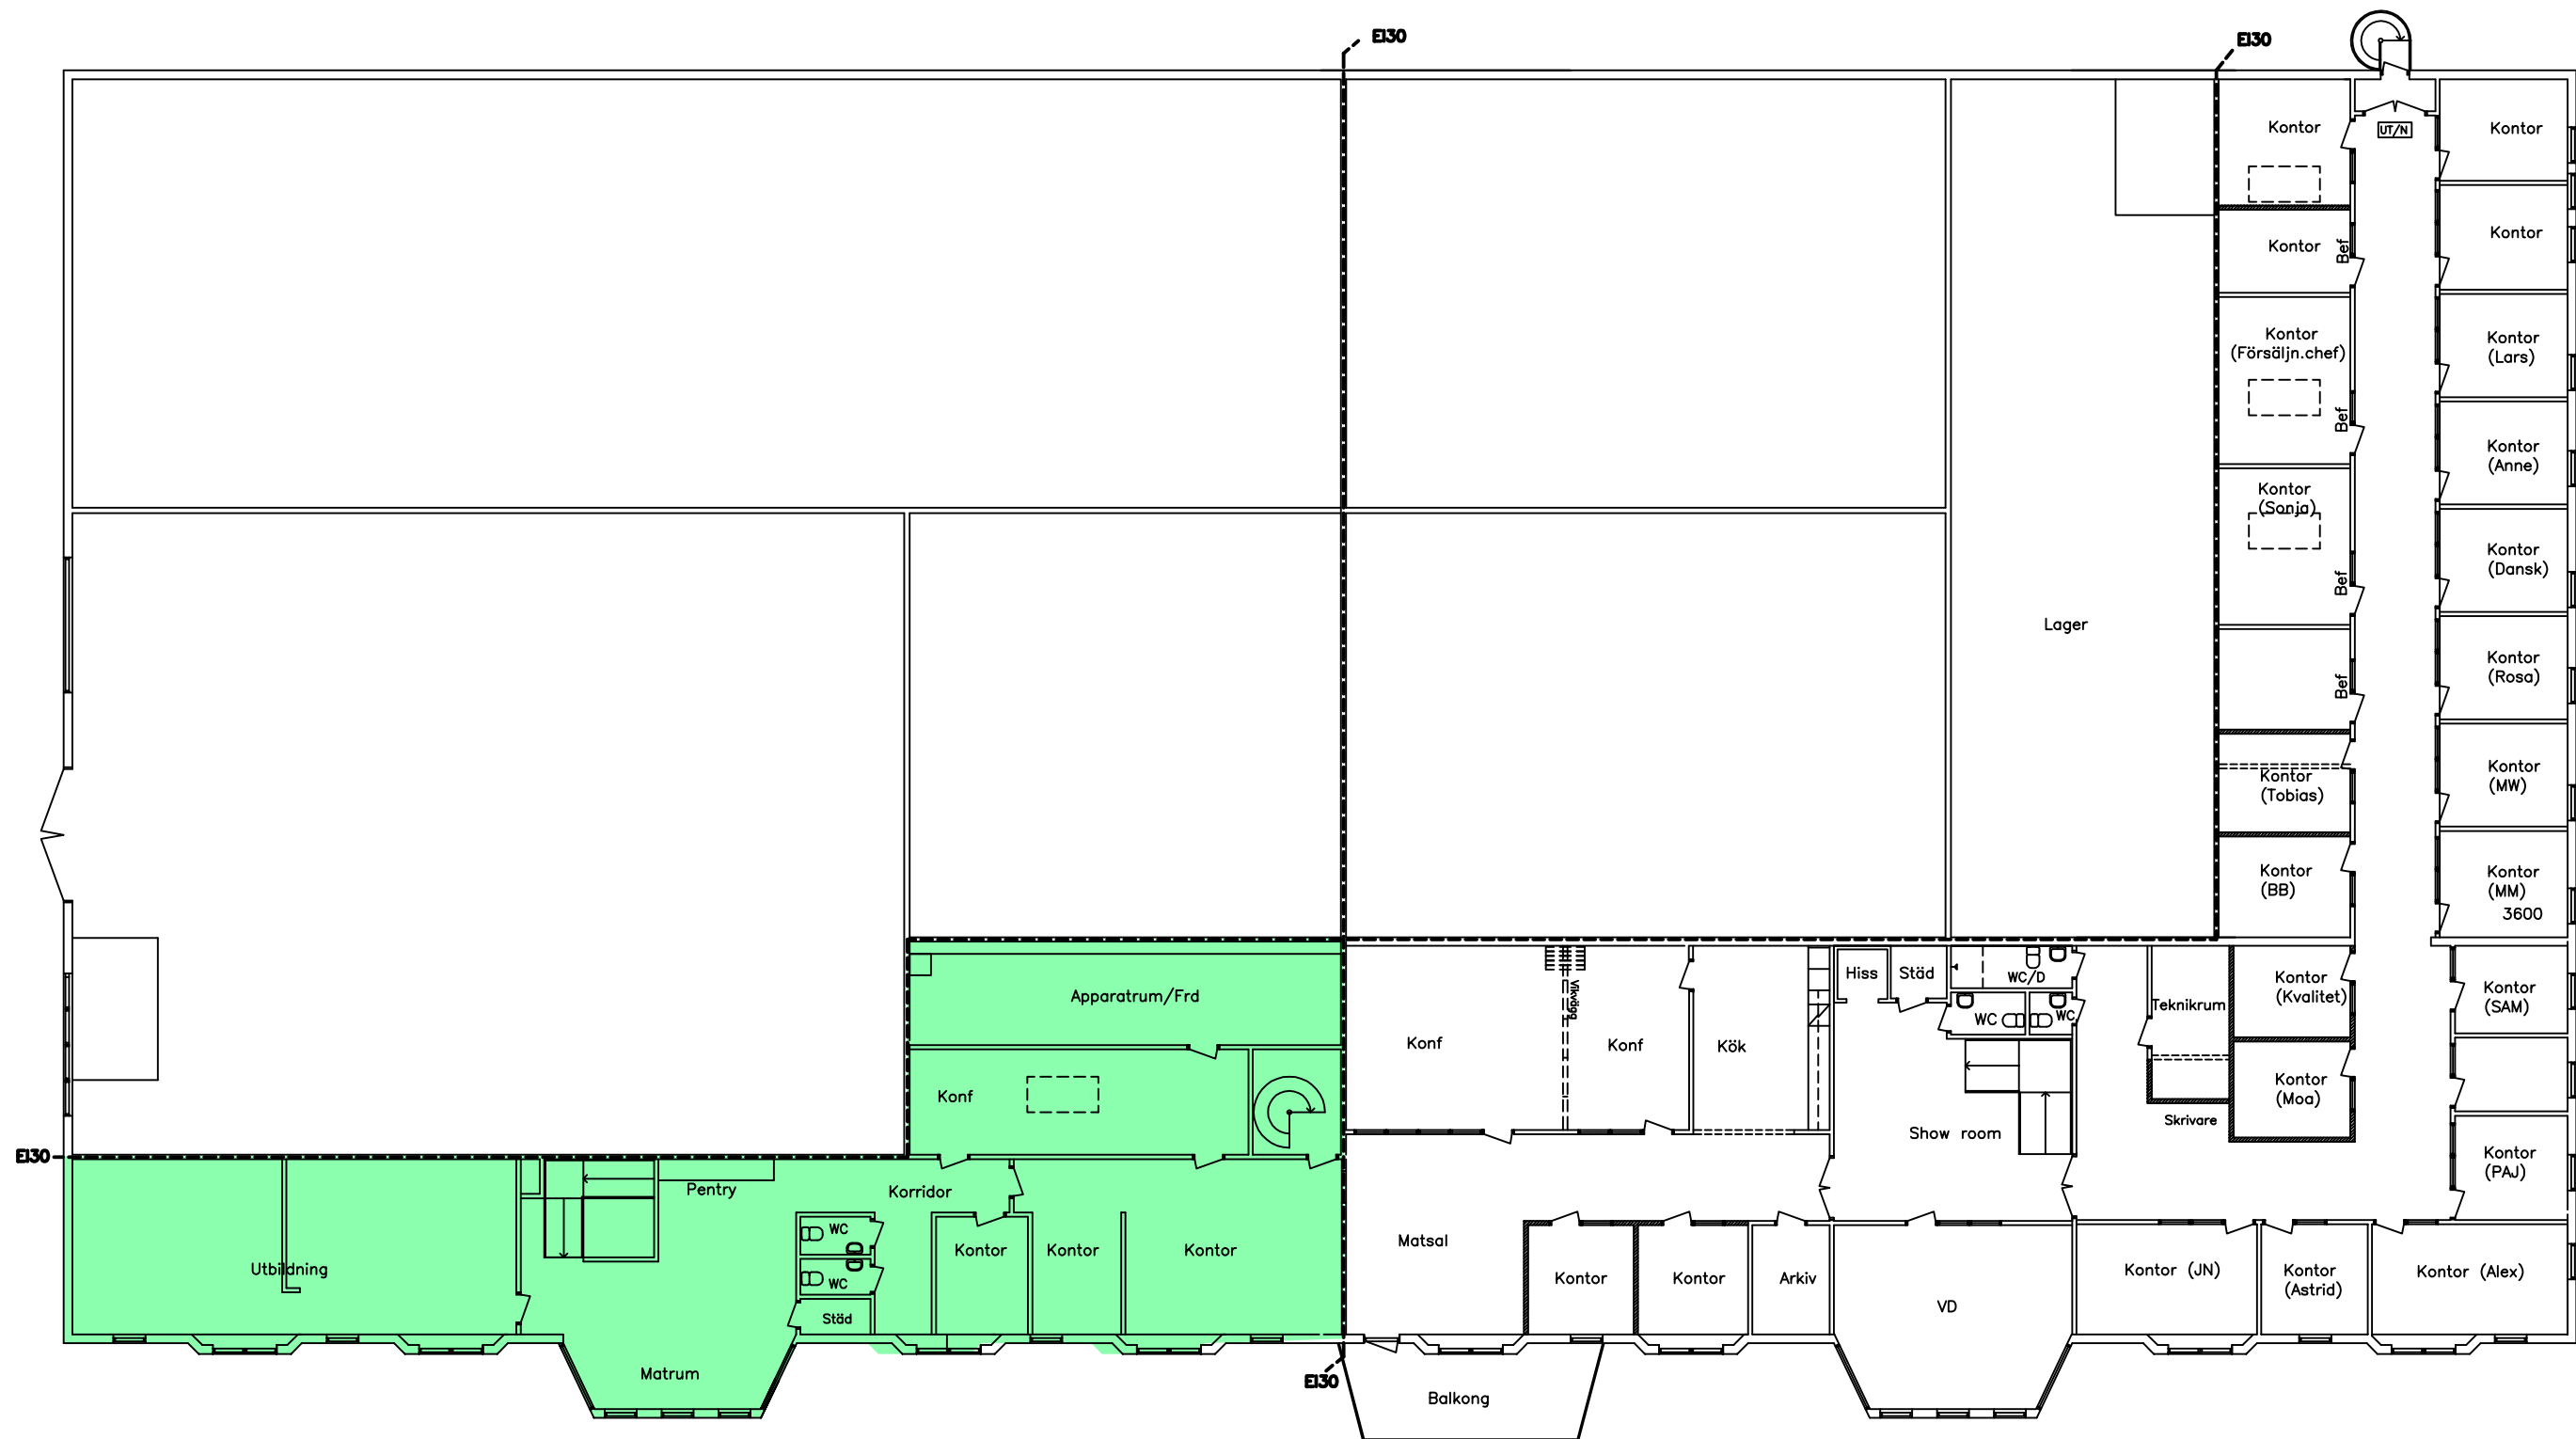

PLAN 2

rev		revideringen avser		sign	dat
		FÖRETAGAREN 2			
		FALKENBERGS KOMMUN			
		kontor- och lagerbyggnad			
ritad	BJ	konstr	plan 2	skala 1:200 (A3)	
Falkenberg 2014-01-07		arb.nr	ritn.nr	A:03	