


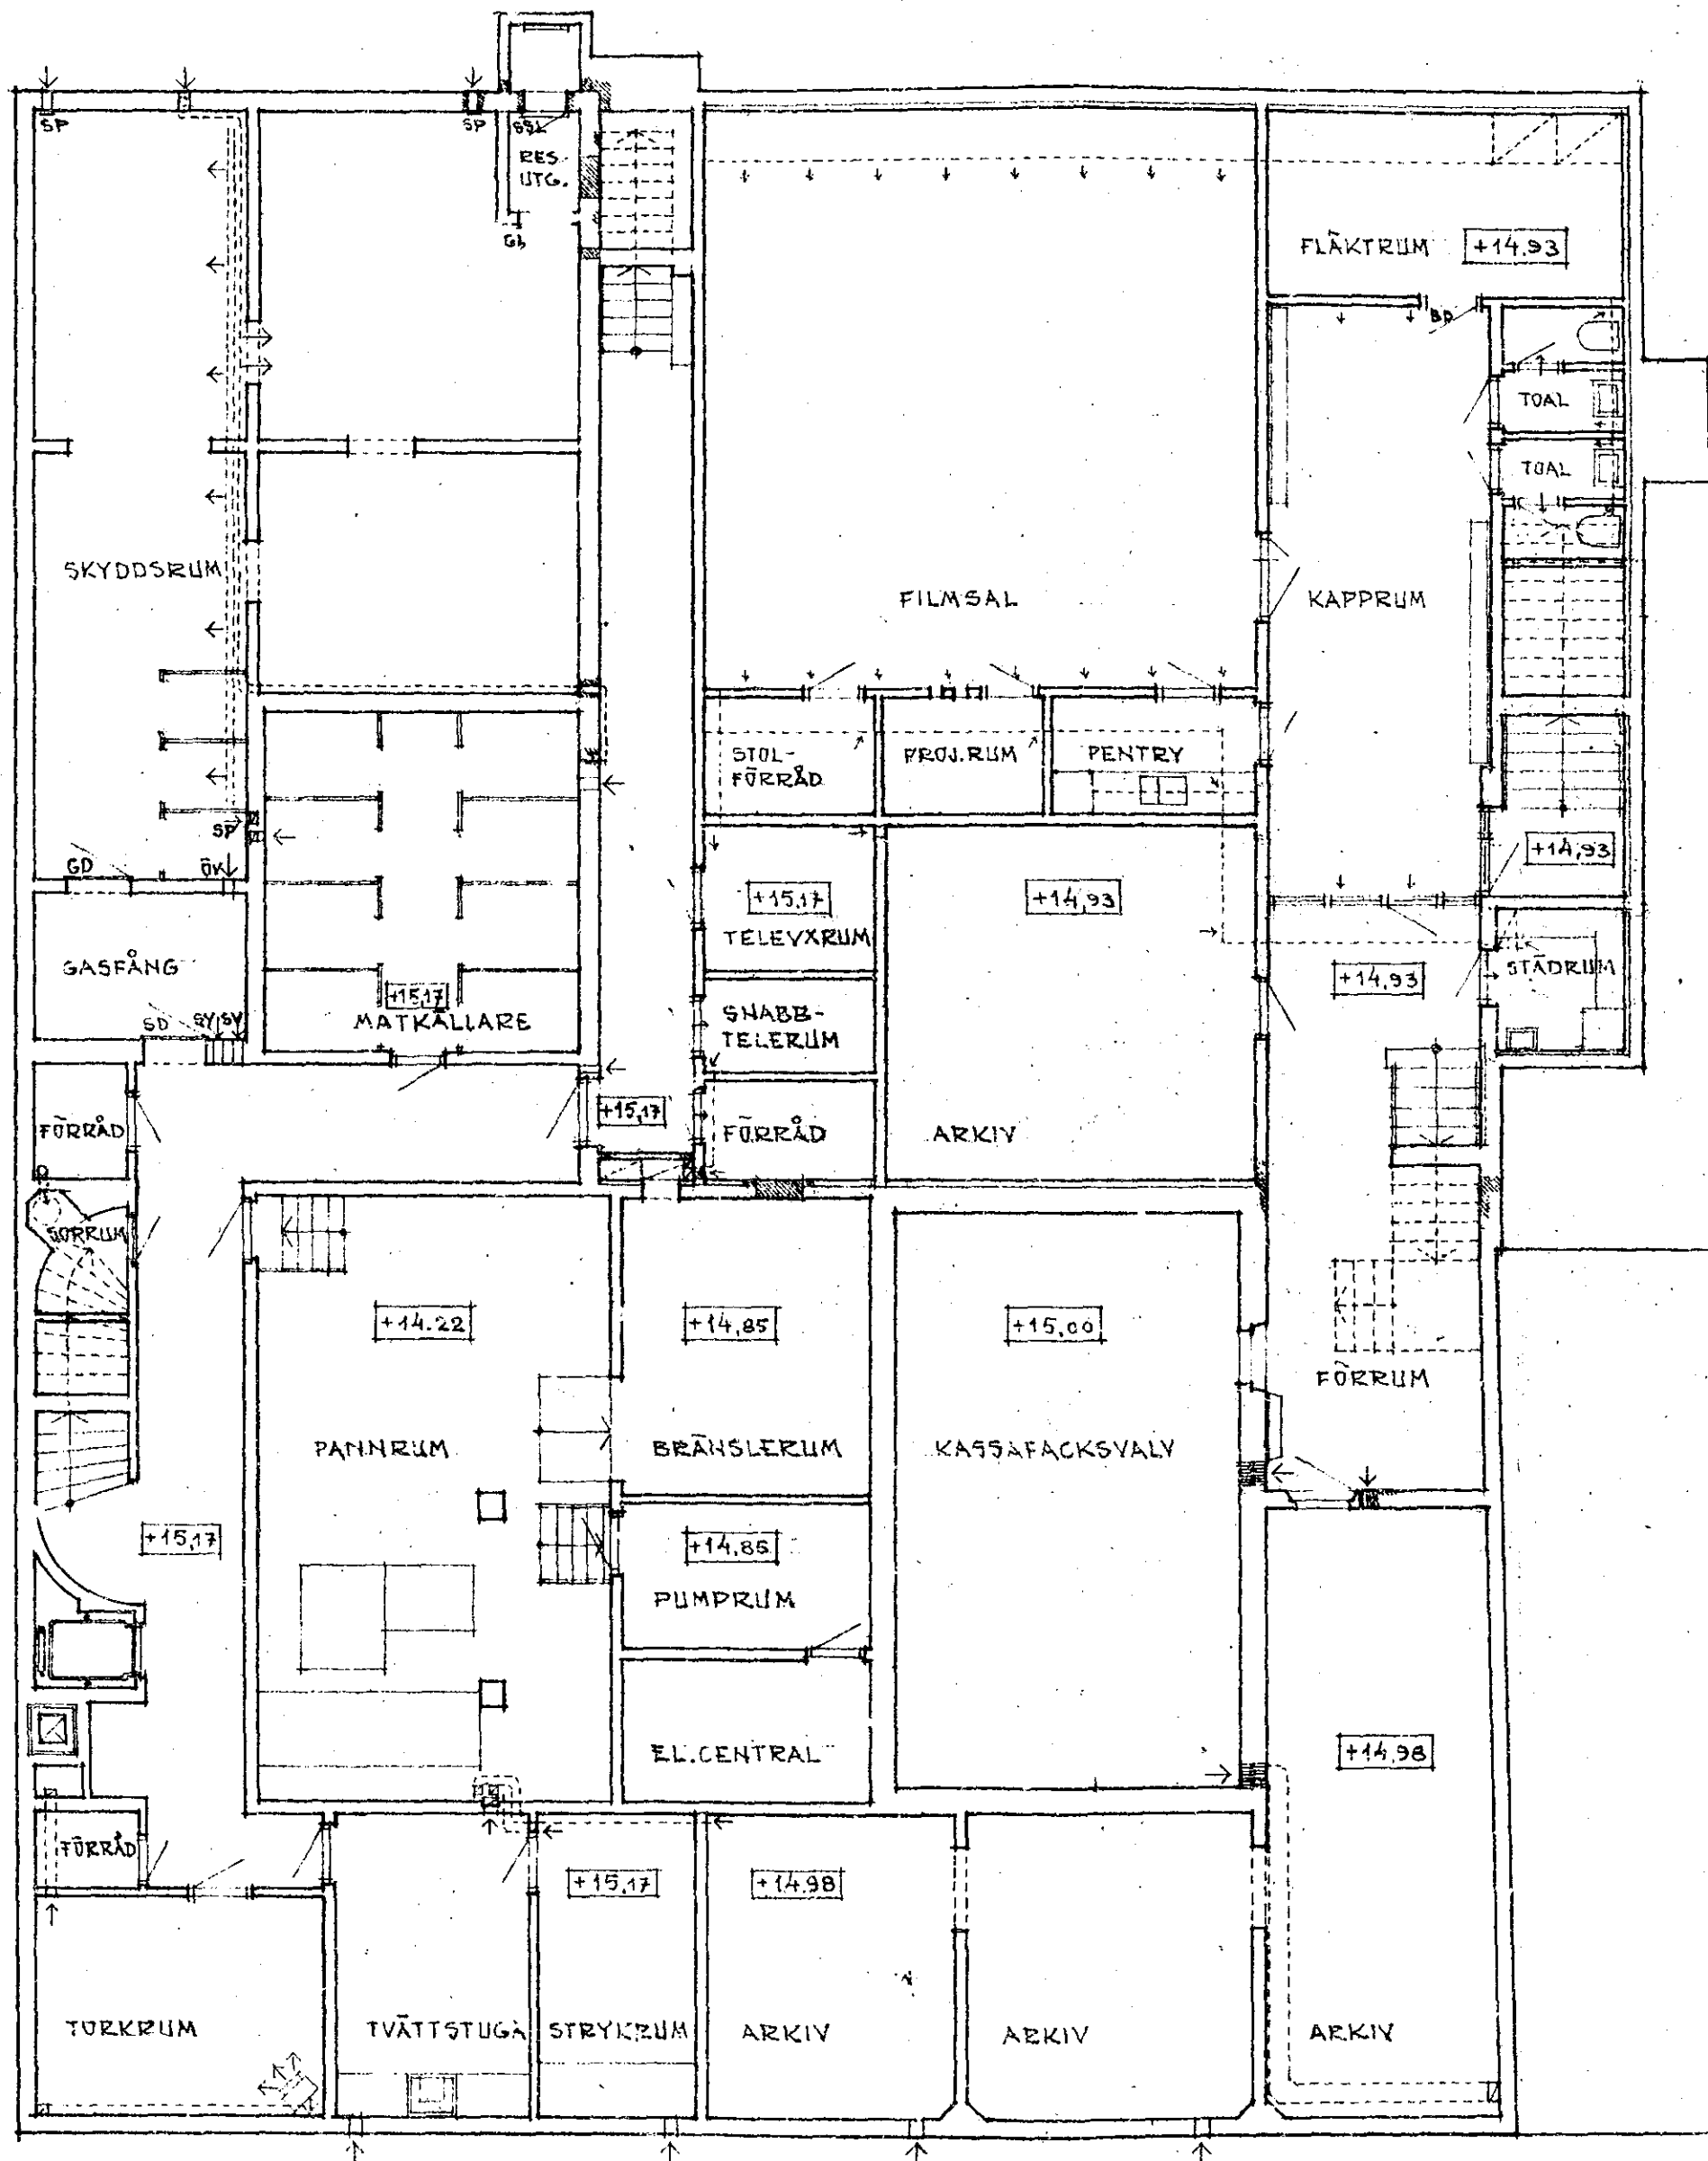

PLAN AV KÄLLAREN
SKALA 1:100
DM 10 0 1 2 3 4 5 10 M

BYGGNADSKONTOR
DNR. 240
I VETLANDA STAD

ÖSTRA HÄRADS SPARBANK VETLANDA
OM- OCH TILLBYGGNAD Å
TOMT NR 14 I KV. BANKEN
SPARBÄRJANDET, ARKITEKTKONTORET
63-27 50 00 STOCKHOLM 63-253 30 MÄLMÖ 11
ARB.NR. 1515
SKALA 1:100
RIT. SE
DEN 5/11 1964