
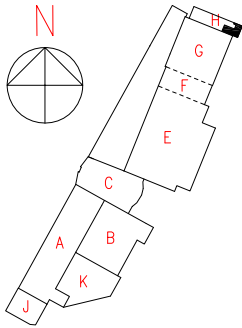
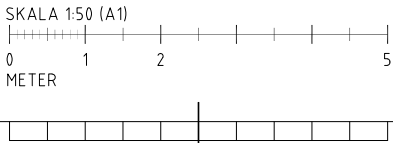


REF: K:\JÖNKÖPING\Vinkeln 22_Hus-H\01 Modell\1_Autorad\A-40-P3.dwg K:\JÖNKÖPING\Vinkeln 22_Hus-H\01 Modell\1_Autorad\A-40-P3.dwg

LAGER: SB11

- KONTOR
- PENTRY
- WC
- FÖRRÅD
- KOMMUNIKATION
- FASTIGHET

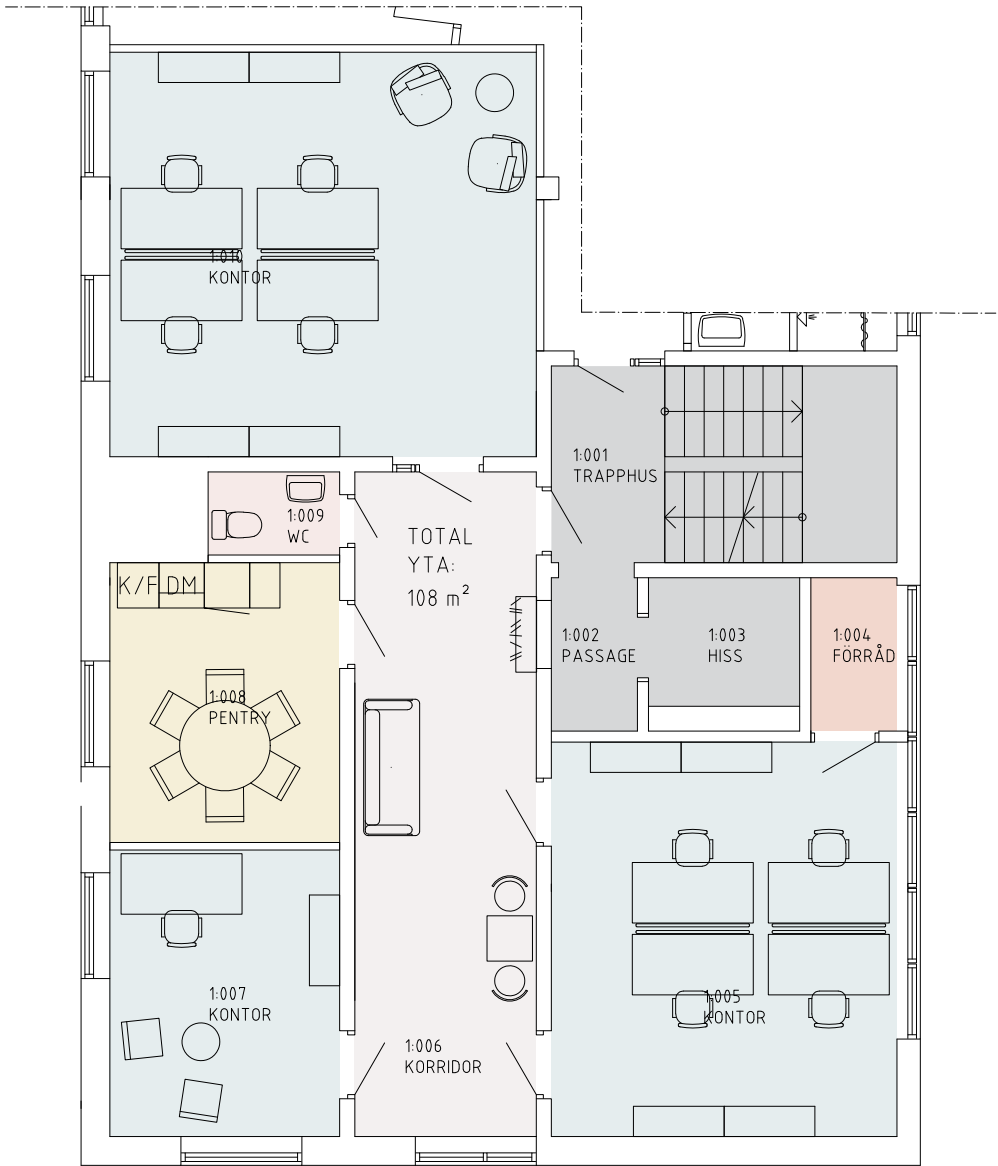

2018-05-08 FÖRSLAG PLANLÖSNING

BET	ANT	ÄNDRINGEN AVSER	DATUM	SIGN
PRELIMINÄRHANDLING				
nivika. Fastigheter				
TENGBOM Tengbomgruppen AB, Oxtorgsgatan 3, 553 17 Jönköping Tel Tel 036-17 32 30 www.tengbom.se				
UPPDRAG NR 1029949	RITAD/KONSTR AV C. Sterner		HANDLÄGGARE G. Gustafsson	
DATUM	ANSVARIG S. Skoglund			
KV. VINKELN 22 OMBYGGNAD PLAN 3, HUS H.				
SKALA 1:50	% SKALA 1:100	NUMMER —	BET	

PLO 2018-5-8 08:59 K:\JÖNKÖPING\VINKELN 22_HUS-H\01 MODELL\1_AUTORAD\A-40-P3.DWG CARL STERNER