


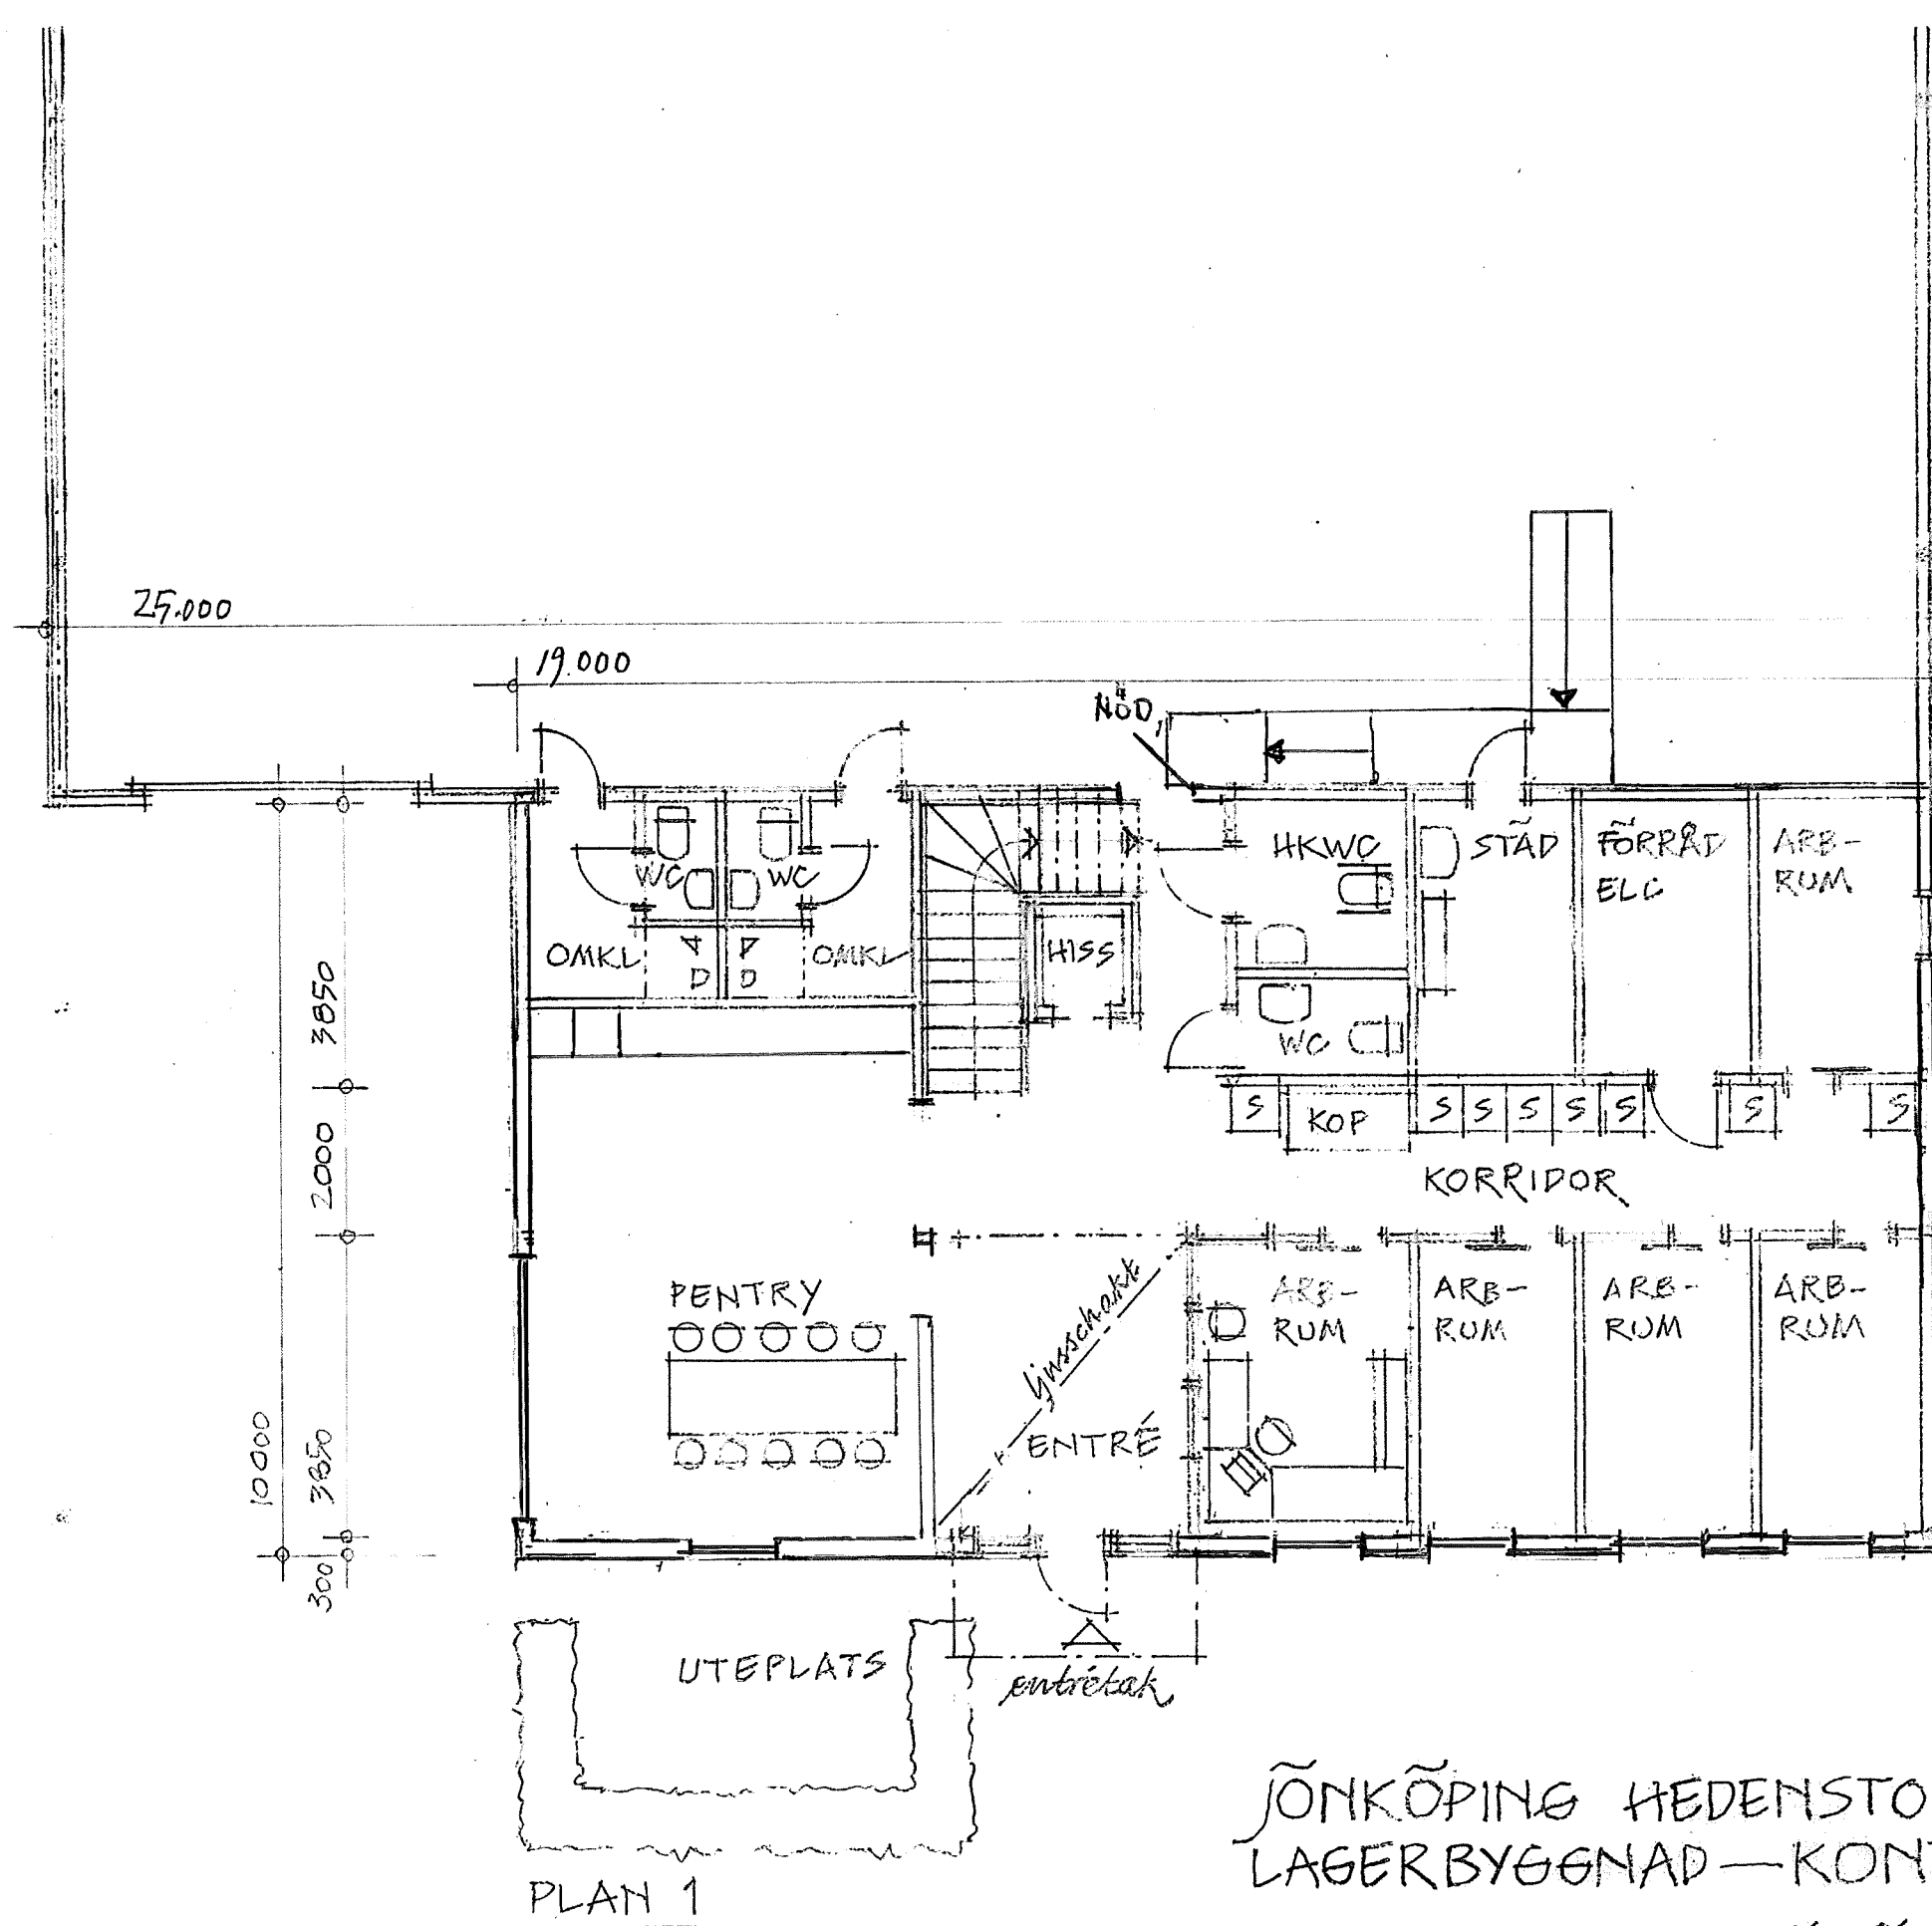

ATRIO
arkitekter
JÖNKÖPING

JÖNKÖPING HEDENSTORP 2:30
LAGERBYGGNAD — KONTORSDEL PLAN 1

SKALA 1/100

JÖNKÖPING 2017.12.12
ATRIO arkitekter / -bureau
REV 20180814