


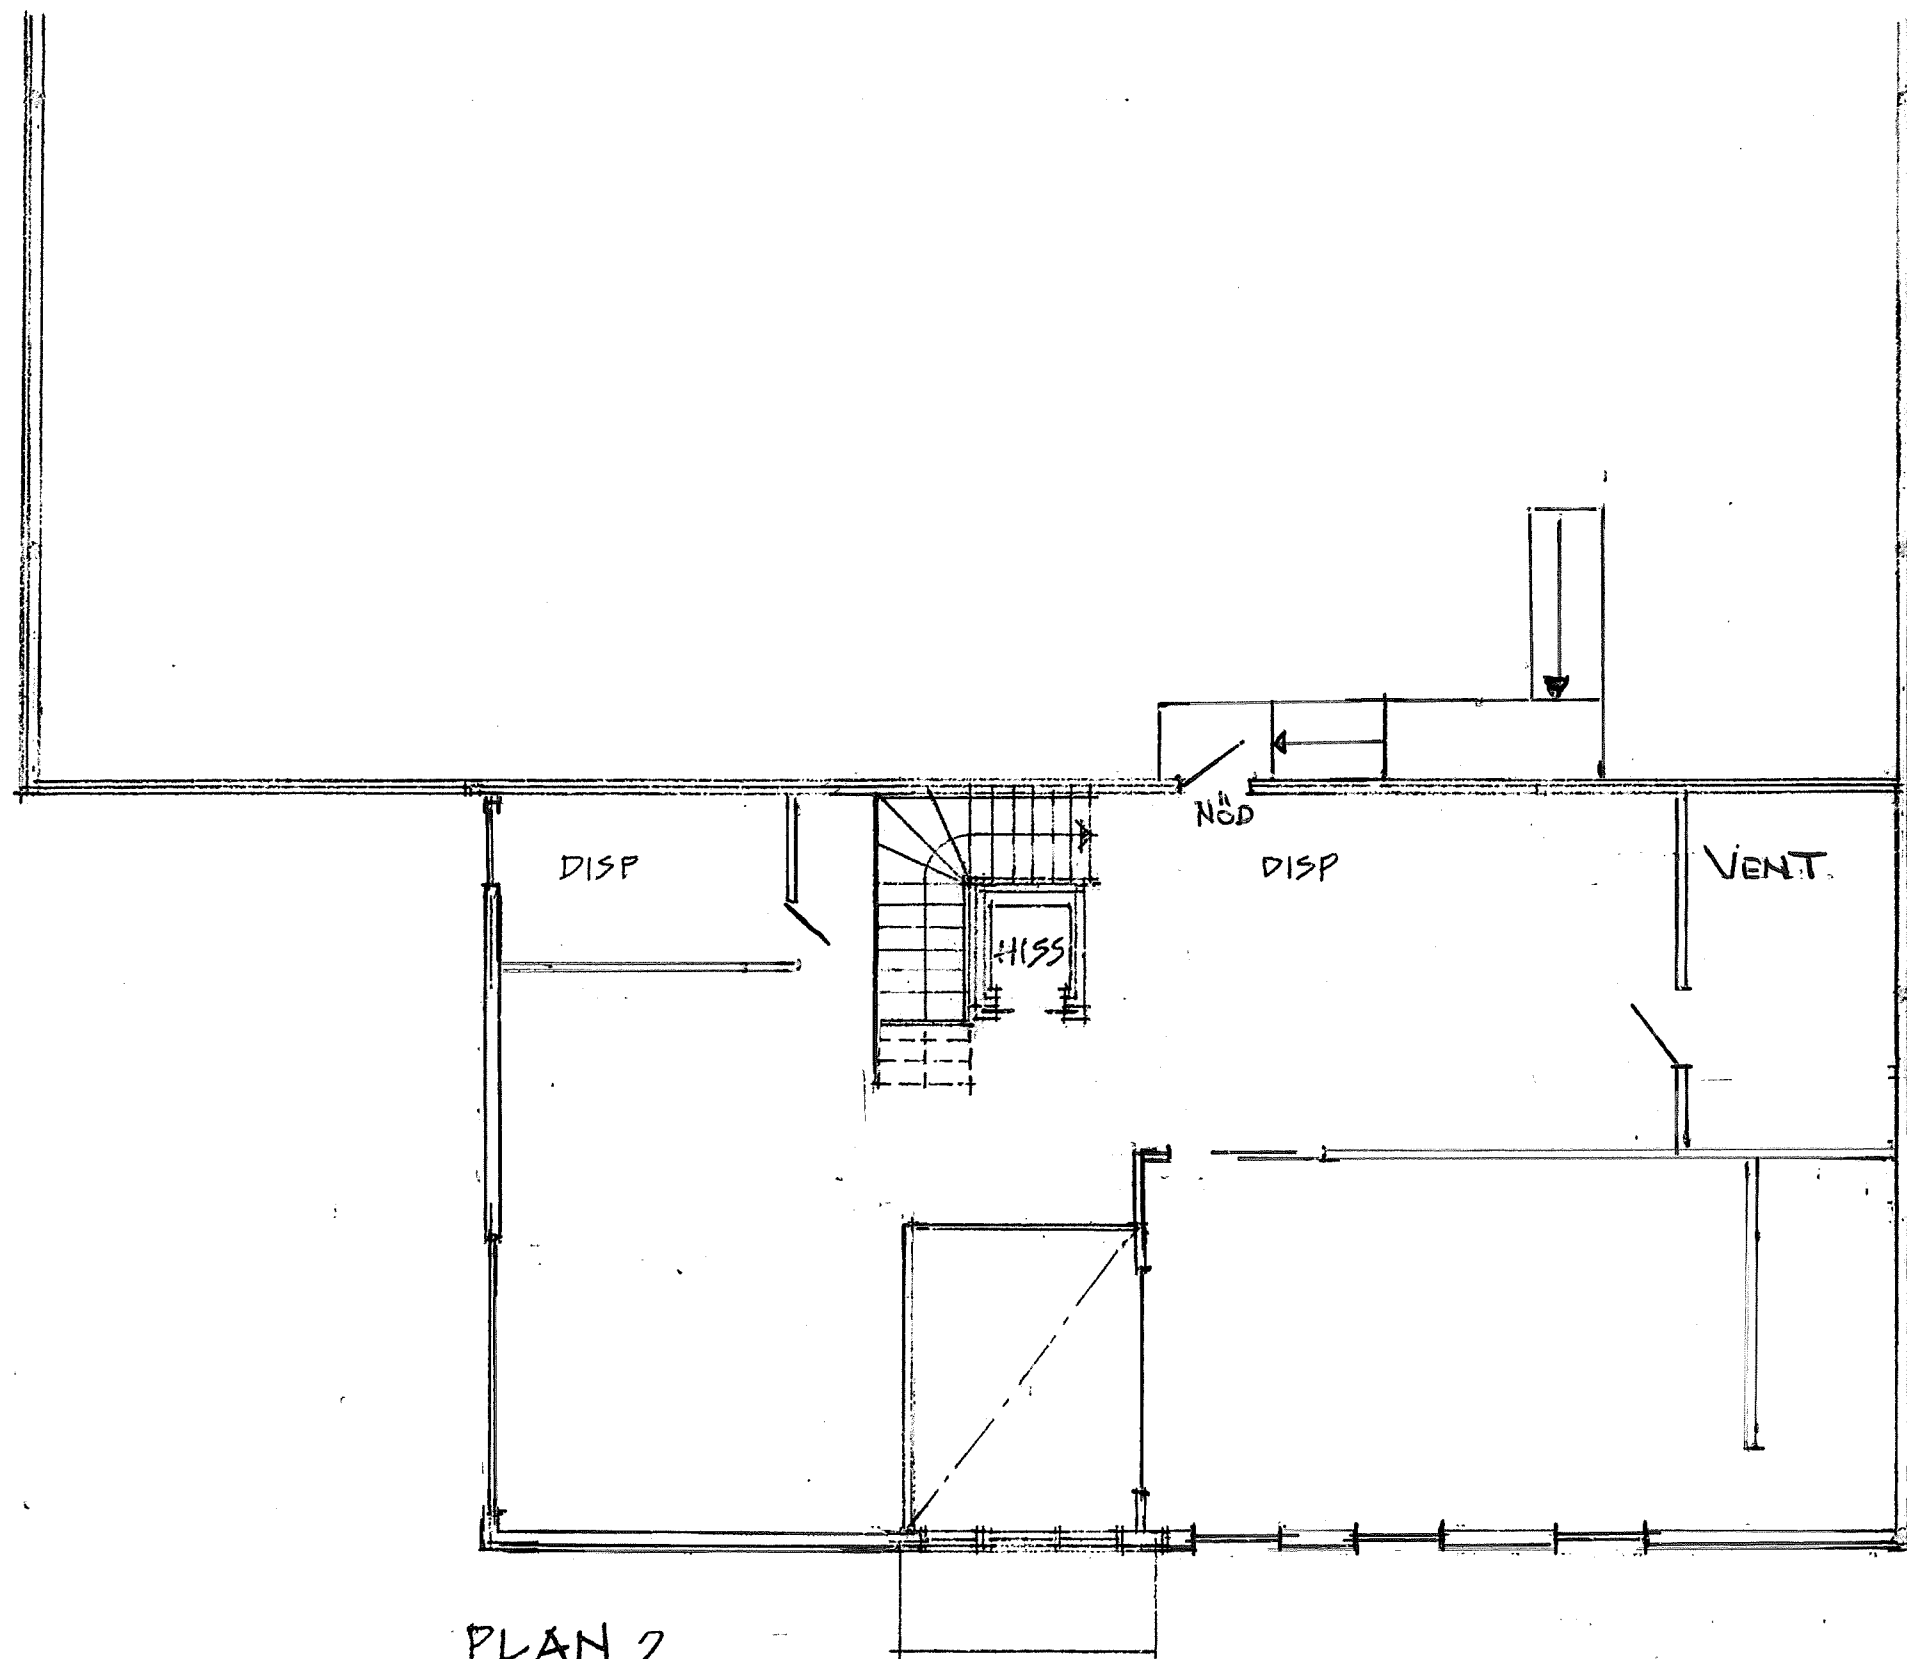

PLAN 2

ATRIO
arkitekter
JÖNKÖPING

JÖNKÖPING HEDENSTORP 2:30
LAGERBYGGNAD - KONTORSDEL PLAN 2

SKALA 1/100

JÖNKÖPING 2017.12.12
ATRIO arkitekter / - Larsen
REV 20180814