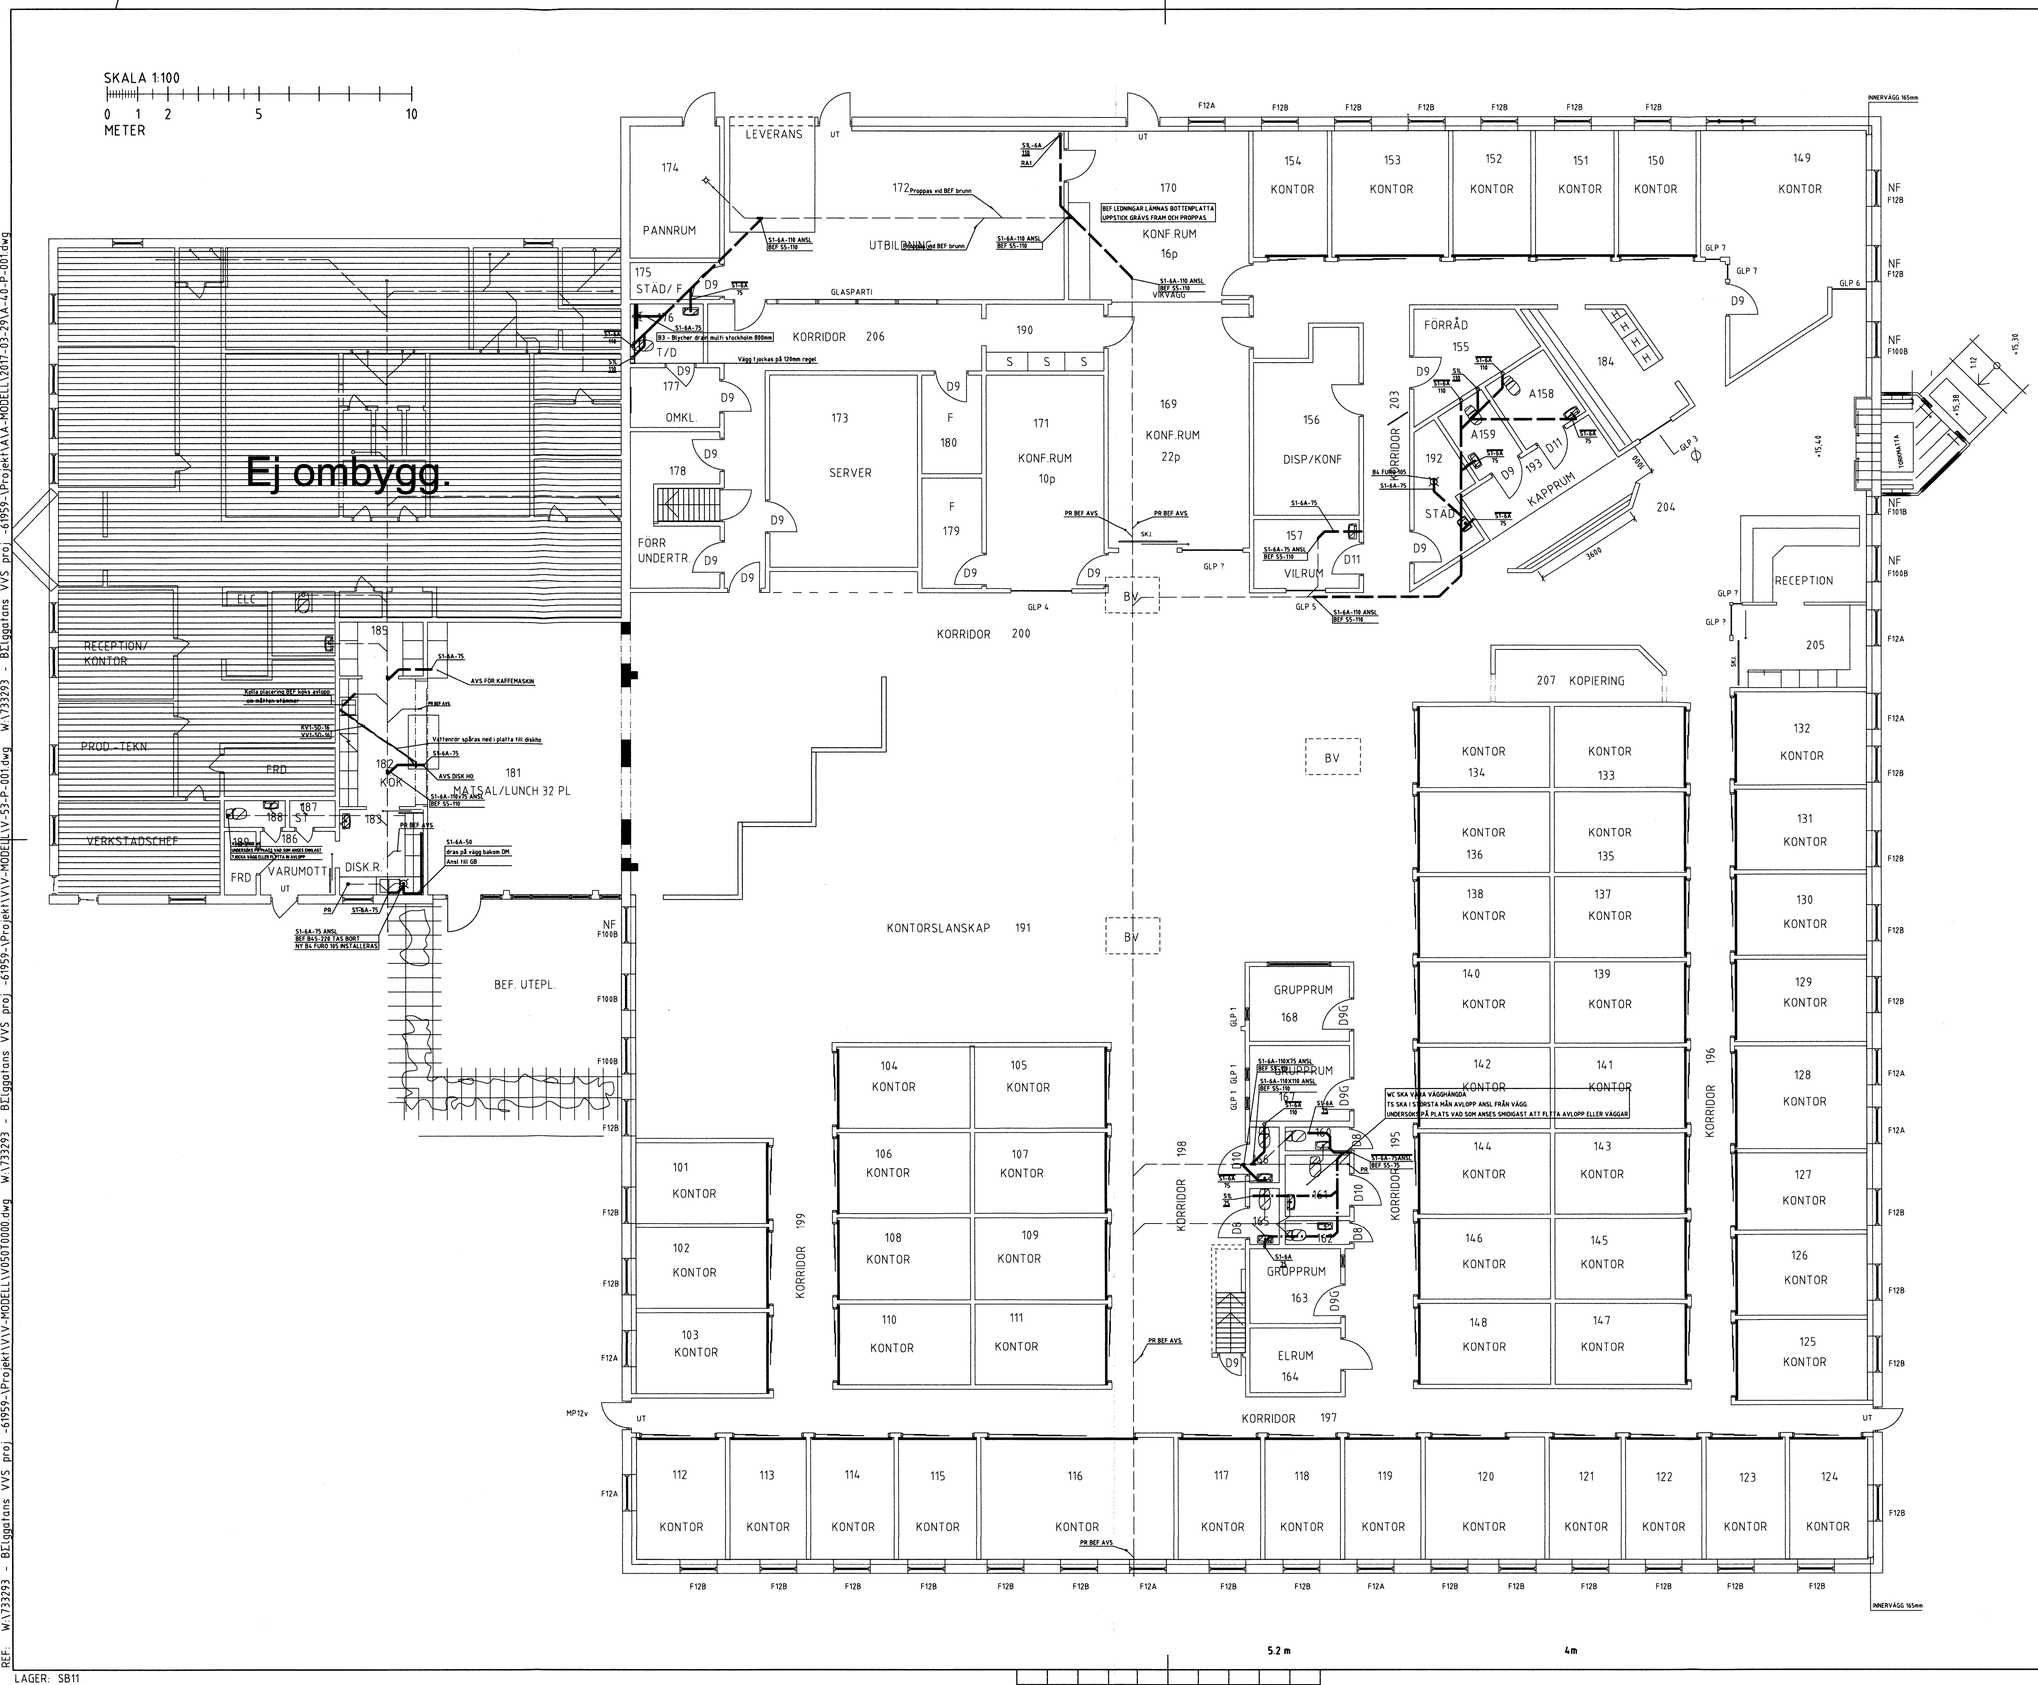

FÖRKLARINGAR

246499

VS1 - 2A - 32
- (32) DIMENSION.
- (A) TILLÄGGSBETECKNING FÖR RÖRMAT., POS 2
- (2) MATERIALBETECKNING, POS 1
- (1) SYSTEMNUMMER.
- (VS) SYSTEMBETECKNING (SYSTEM, MEDIA).

SYSTEMBETECKNING

BRL	BRANDVATTEN
D	DAGVATTEN
KB	KÖLDBÄRARE
KM	KÖLDMEDIUM
KV	TAPPVALLVATTEN
O	OLJA
S	SPILLVATTEN
V	VÄTSKA, ALLMÄNT
VP	VÄRME, PRIMÄR
VS	VÄRME, SEKUNDÄR
VV	TAPPVARMVATTEN
VVC	TAPPVARMVATTEN, CIRKULATION
Å##|	ÅNGA (##=TRYCK)

MATERIALBETECKNING, POS 1

-1#	GJUTJÄRN
-2#	STÅL
-3#	KOPPAR
-5#	PLAST (RÖR)
-6#	PLAST (AVLOPP)

TILLÄGGSBETECKNING, POS 2

-2A	STÅLRÖR, ELFORZINKAT, MPF
-3A	KOPPARRÖR, RAKA, HÅRDDRAGNA
-3B	KOPPARRÖR, RAKA, FÖRKROMADE
-5A	PLASTRÖR, PEX, RIR
-5B	PLASTRÖR, PEX, ALU-SIKT
-5C	PLASTRÖR, PEX, UTAN DIFF.TÄTT
-5E	PLASTRÖR, PEX, MED DIFF.TÄTT
-5K	PLASTRÖR, PEM, PN10
-6A	INOMHUSAVLOPP, PP
-6B	MARKAVLOPP, PP
-6C	INOMHUSAVLOPP, PP, LJUDDÄMPANDE

KOMPONENTER

ACK	ACKUMULATOR, TANK
AV	AVSTÄNGNINGSVENTIL
AVT	AVTAPPNING
B	BRUNN, (GOLV, TAK, SPYGATT)
BL	BLANDARE
BV	BACKVENTIL
EP	ELPANNA
EXP	EXPANSIONSKÄRL
FLV	FLÄKKTLUFTSVÄRMARE
FRD	FÖRDELARE
KBF	KYLBAFFEL
LK	LUFKYLARE
LV	LUFTVÄRMARE
RA	RENSANORDNING
RC	REGLERCENTRAL
RV	REGLERVENTIL, (INJUSTERINGSVENTIL)
SHG	SHUNTGRUPP
SIL	SMUTSFILTER, SIL, FILTER
SV	STYRVENTIL
TS	TVÄTTSTÄLL
TV	TAPPVENTIL
UB	UTSLAGSBACK
VK	VATTENKLOSETT
VM	VATTENMÄTARE
VP	VÄRMEPUMP
VVB	VARMVATTENBEREDARE

ALLMÄNNA BETECKNINGAR

ÖFG	ÖVER FÄRDIGT GOLV
AVS	AVSÄTTNING
PR	PROPPAS

Byggnadsnämnden i Varberg
Ankom
2017 -04- 26
2017-155

DÄR EJ ANNAT ANGES SKALL KOPPLINGS- OCH ANSLUTNINGS-LEDNINGARS DIMENSION VARA:

APPARAT	CU/ PEX KV	CU/ PEX VV	PP/ GJ S	MPF/ PEX VS/KB
BL	15/16	15/16	--	--
DB	15/16	15/16	75	--
TS	12/16	12/16	50	--
VK	12/16	--	110	--
UB	15/16	15/16	75	--
B	--	--	75	--
BAFFEL	--	--	--	12/16
KONV	--	--	--	12/16

BET	ANT	ÄNDRINGEN AVSER	SIGN	DATUM

FHK 2017-04-21

KV BÄLGEN 15

VARBERGS KOMMUN

OMBYGGNAD TILL KONTOR

ÅF-Infrastruktur AB
Birger Svenssons väg 34B
432 40 Varberg

Tel: 010-505 00 00
www.afconsult.com/sv

UPPDRAG NR	RITAD AV	HANDLÄGGARE
733293	MB/CJR	CJR
DATUM 2017-	ANSVARIG Hans Persson	

BOTTENPLATTA

RÖRINSTALLATIONER

SKALA A1 1:100 A3

NUMMER V-53.1-100

BET

REF: W:\733293 - BÄLGGATANS VVS proj -61959-\Projekt\VVV-MODELL\V-53-P-001.dwg W:\733293 - BÄLGGATANS VVS proj -61959-\Projekt\A\A-MODELL\2017-03-29\A-40-P-001.dwg

W:\733293 - BÄLGGATANS VVS PROJ -61959-\PROJEKT\VVV-RITDEFLV-53-1-100.DWG JOHANSSON RICKARD

2017-4-21 08.47 PLO:

LAGER: SB11

PLOTSTYLE: AF_100_A1_SV.ctb