


EI 60

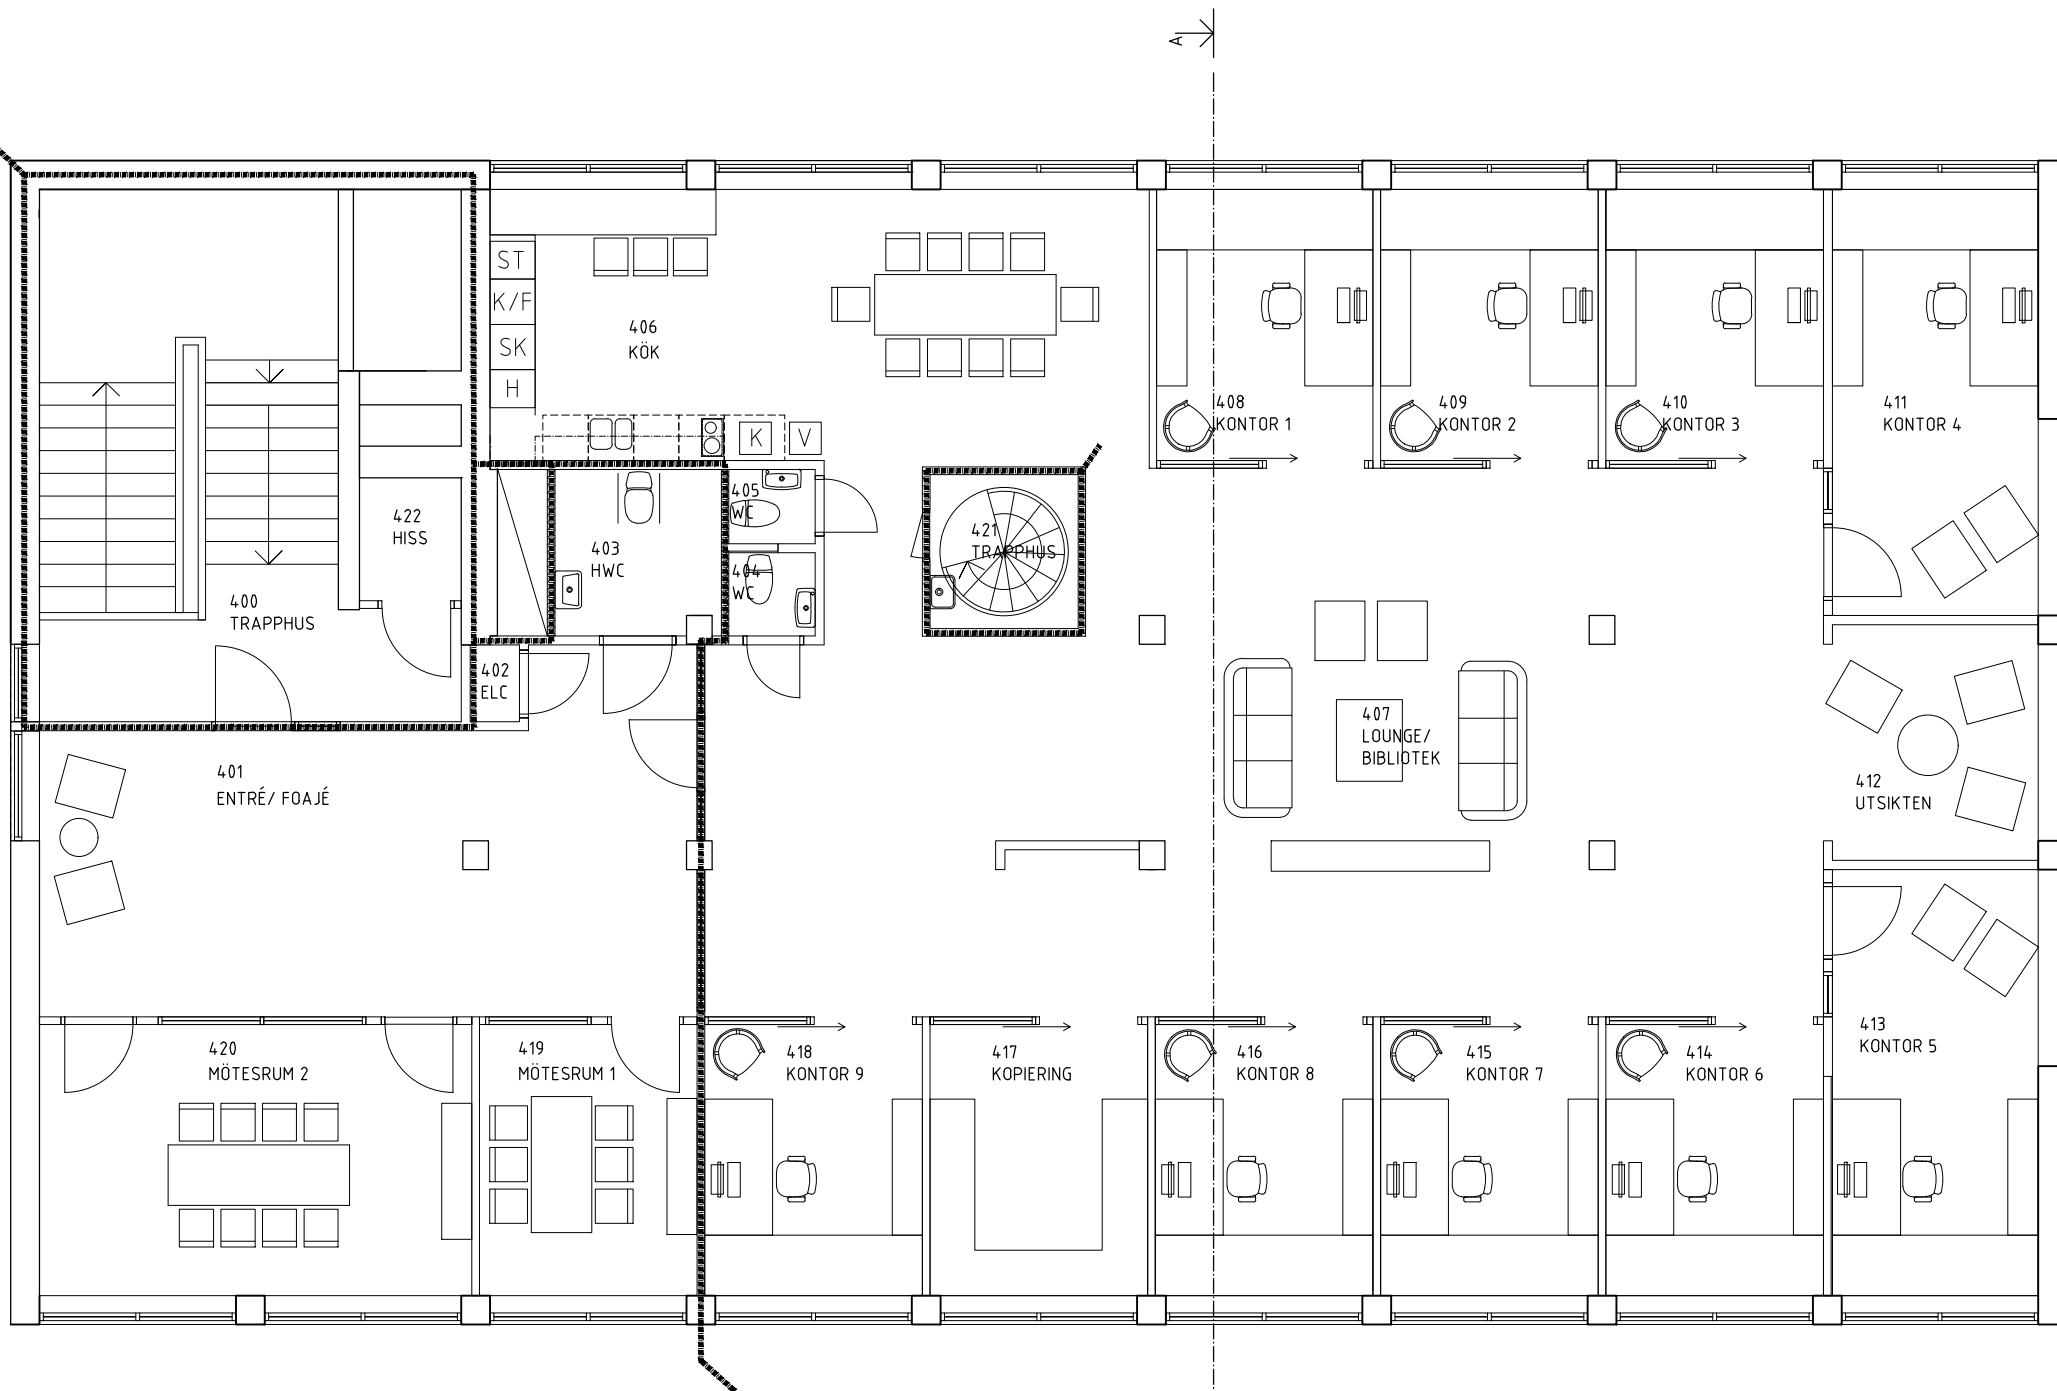

VÅNING 4


BSV 2024-01-23/JG
LOKALERNA EJ INVENTERADE UTFRÅN
KRAV BETRÄFFANDE LJUD, BRAND ETC

SKALA 1:50
0 1 2 3 4 5
METER

BET ÄNDRINGEN AVSER DATUM SIGN

BEFINTLIGT UTSEENDE

ORIENTERINGSGRUPP

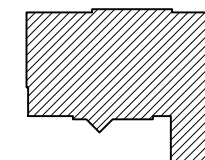

FOLKETS HUS 1
VÄRNAMO KOMMUN

nivika.

bsv arkitekter &
ingenjörer ab

010-1300 300 www.bsv.se info@bsv.se

PROJEKT NR 139501	HAND. ÄGARE JG	RTAD AV JG
DATUM 2024-01-23	PROJEKTANSVÄRIG Johnny Grauegaard	

Ombyggnad av Folkets Hus
PLAN 4

SKALA A1 1:50 A3 1:100	RTN NR A-40-1-400	BET P.O.
------------------------------	----------------------	-------------