


TYP  
Lokal  
OBJEKTSNUMMER  
Vakant 3  
STATUS  
Ombyggnadsförslag 2  
YTA  
Entréplan: ca 1.031 m<sup>2</sup>  
Överplan: ca 284+141 m<sup>2</sup>  
DATUM  
2025-10-29  
SKAPAD AV  
JTm  
SKALA  
1:200 (A3)

- Bef. Byggdelar
- Nya Byggdelar
- Kontorsrum
- Lager/Teknik
- Försäljningslokal
- Kommunikation
- Pausrum
- WC / Dusch / Städ
- Begränsningslinje
- Entrépil

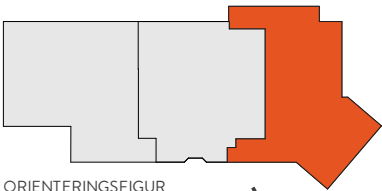

ORIENTERINGSFIGUR




PRINCIPSEKTION




Plan 1 - Entréplan

TYP  
Lokal  
OBJEKTSNUMMER  
Vakant 3  
STATUS  
Ombyggnadsförslag 2  
YTA  
Entréplan: ca 1.031 m<sup>2</sup>  
Överplan: ca 284+141 m<sup>2</sup>  
DATUM  
2025-10-29  
SKAPAD AV  
JTm  
SKALA  
1:200 (A3)


- Bef. Byggdelar
- Nya Byggdelar
- Kontorsrum
- Lager/Teknik
- Försäljningslokal
- Kommunikation
- Pausrum
- WC / Dusch / Städ
- Begränsningslinje
- Entrépil

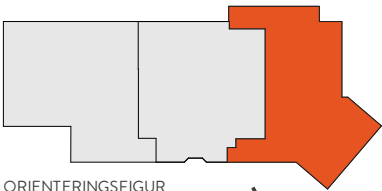

ORIENTERINGSFIGUR

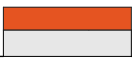

PRINCIPSEKTION

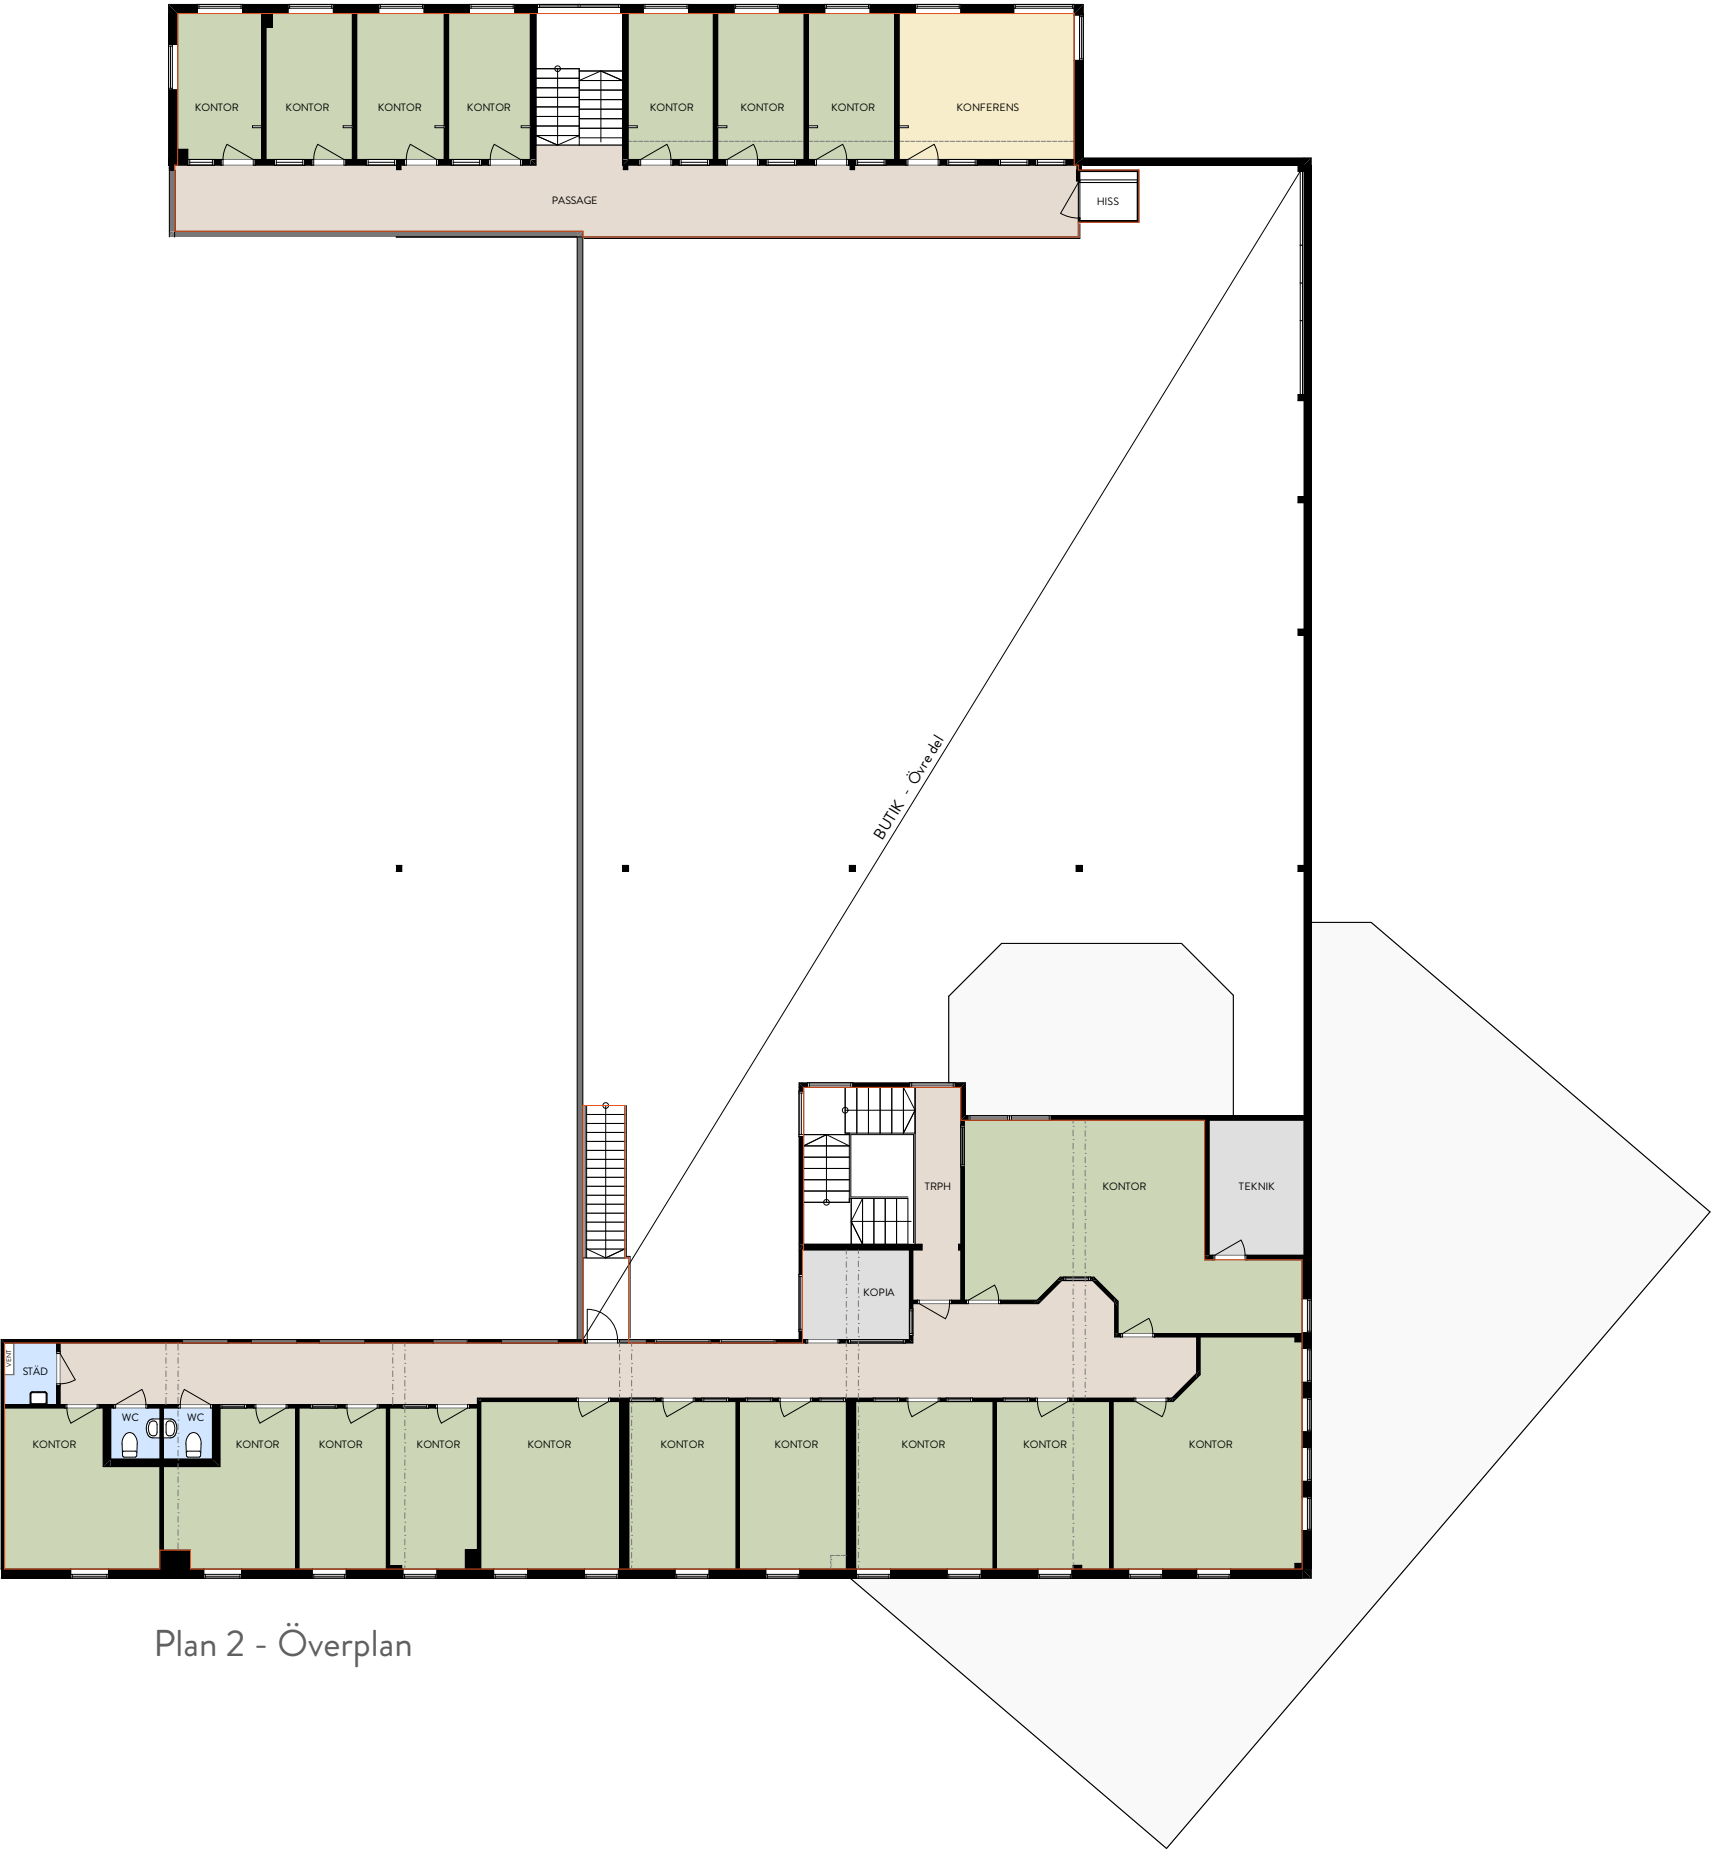

Plan 2 - Överplan