nivika.


BARNARPS-KRÅKEBO 1: 58, JÖNKÖPING

Skåpsvägen 6




0 2 4 6 8 10 12 14 16 18 20m

RAW STUDIO

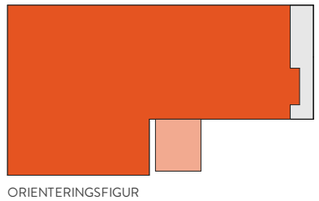

ORIENTERINGSFIGUR



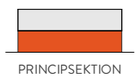

PRINCIPSEKTION


TYP
Lokaler - Plan 1
OBJEKTSNUMMER
Vakant 1
STATUS
Befintligt utförande
YTA
ca 7.256 m^2
exkl. Tält ca 428 m^2
DATUM
2023-02-09
SKAPAD AV
JTm
SKALA
1:400 (A3)

- Bef. Byggdelar
- Kontorsrum
- Kontorslandskap
- Kommunikation
- Pausrum / Grupprum
- WC / Dusch / Städ
- Verksamhet
- Förråd / Teknik
- Begränsningslinje
- Entrépil

nivika.


BARNARPS-KRÅKEBO 1: 58, JÖNKÖPING

Skåpsvägen 6

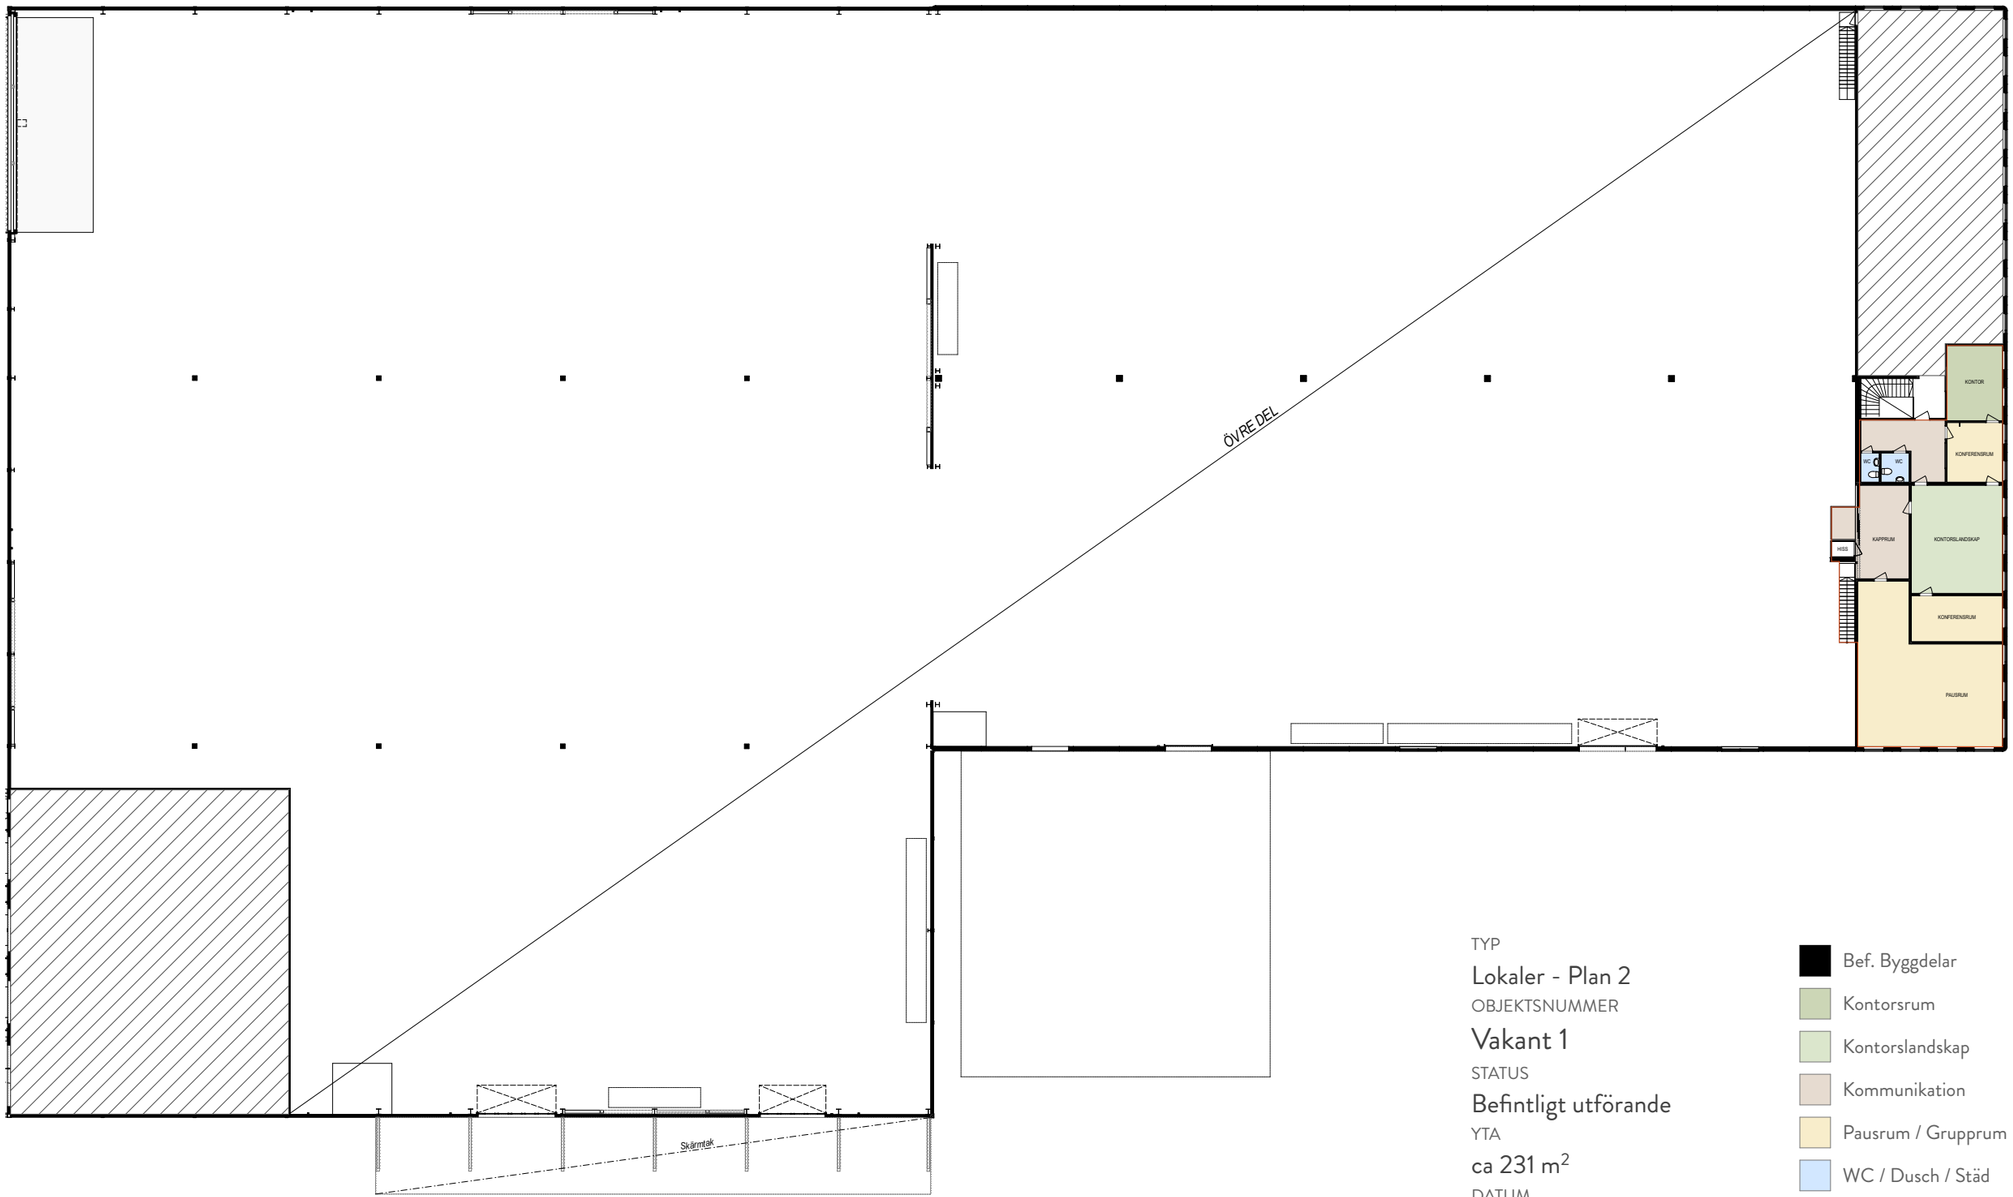


0 2 4 6 8 10 12 14 16 18 20m

RAW STUDIO

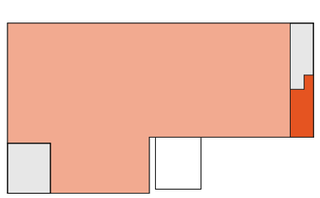

ORIENTERINGSFIGUR

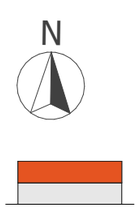

PRINCIPSEKTION

TYP
Lokaler - Plan 2
OBJEKTSNUMMER
Vakant 1
STATUS
Befintligt utförande
YTA
ca 231 m^2
DATUM
2023-02-09
SKAPAD AV
JTm
SKALA
1:400 (A3)

- Bef. Byggdelar
- Kontorsrum
- Kontorslandskap
- Kommunikation
- Pausrum / Grupprum
- WC / Dusch / Städ
- Verksamhet
- Förråd / Teknik
- Begränsningslinje
- Entrépil