

125 6000 6000 6000 6000 6000 125

PLAN 1

KANDE

KANDE

22-3008

22-3005

22-3003

22-3004

22-3008

PLAN 1. LOKAL NR 30 LOKAL NR 81 LOKAL NR 82 LOKAL NR 83 LOKAL NR 84

SOPRUM

FÖRRÅD/UC

FÖRRÅD

STAD

BAR

KPP

RWC

EL-C

A60

B60

B60

B60

B60


B60

B60

TR. ST

V.E


REC.

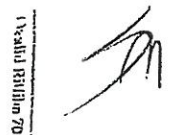

Bilaga 1

1(2)

224
2 (2) *Ull*

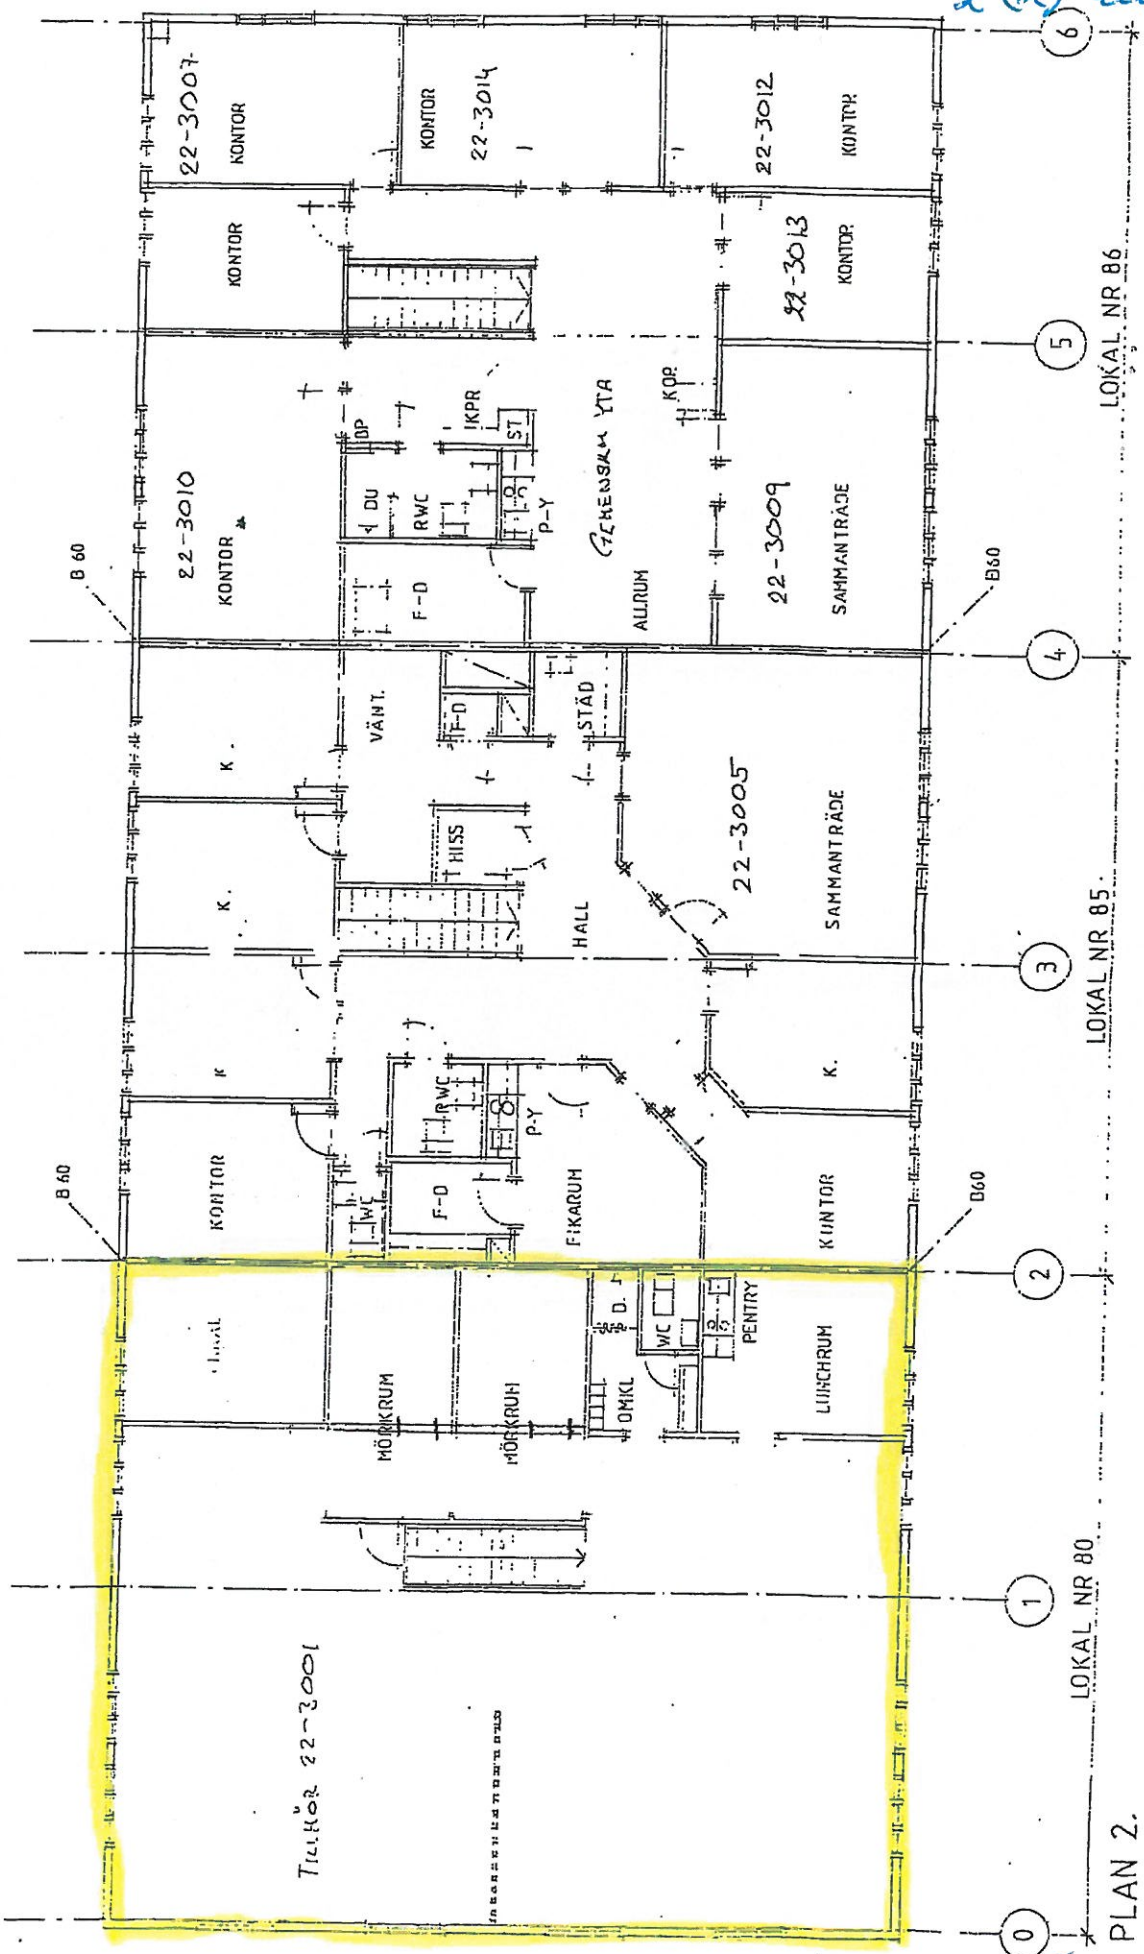

TILLÖP 22-3001

LOKAL NR 80

LOKAL NR 85

LOKAL NR 86

PLAN 2.

[Handwritten signature]