

Garage Utmarksvägen 33

Nyproducerade garage om 90m² respektive 114m² inflyttningsklara till 1/5-22 på Utmarksvägen 33 i Gävle.

24st garage på inhägnat området med motorstyrda grindar.

Egen ventilation, luft/luft värmepump, golvavlopp med gemensam oljeavskiljare, Stor port (6m hög x 5m bred) med gångdörr i porten.

Asfalterad yta utvändigt.

Garage A med tillhörande pentry och toalett.

6m bred x 15m djup

Totalt: 90m²

Kostnad: 10 500kr/mån ex moms


Garage B med tillhörande pentry och toalett.

6m bred x 19m djup

Totalt: 114m²

Kostnad: 12 500kr/mån ex moms

Välkomna att höra av er till Roland Strömberg på roland.stromberg@g-f.se alt. 026-650130

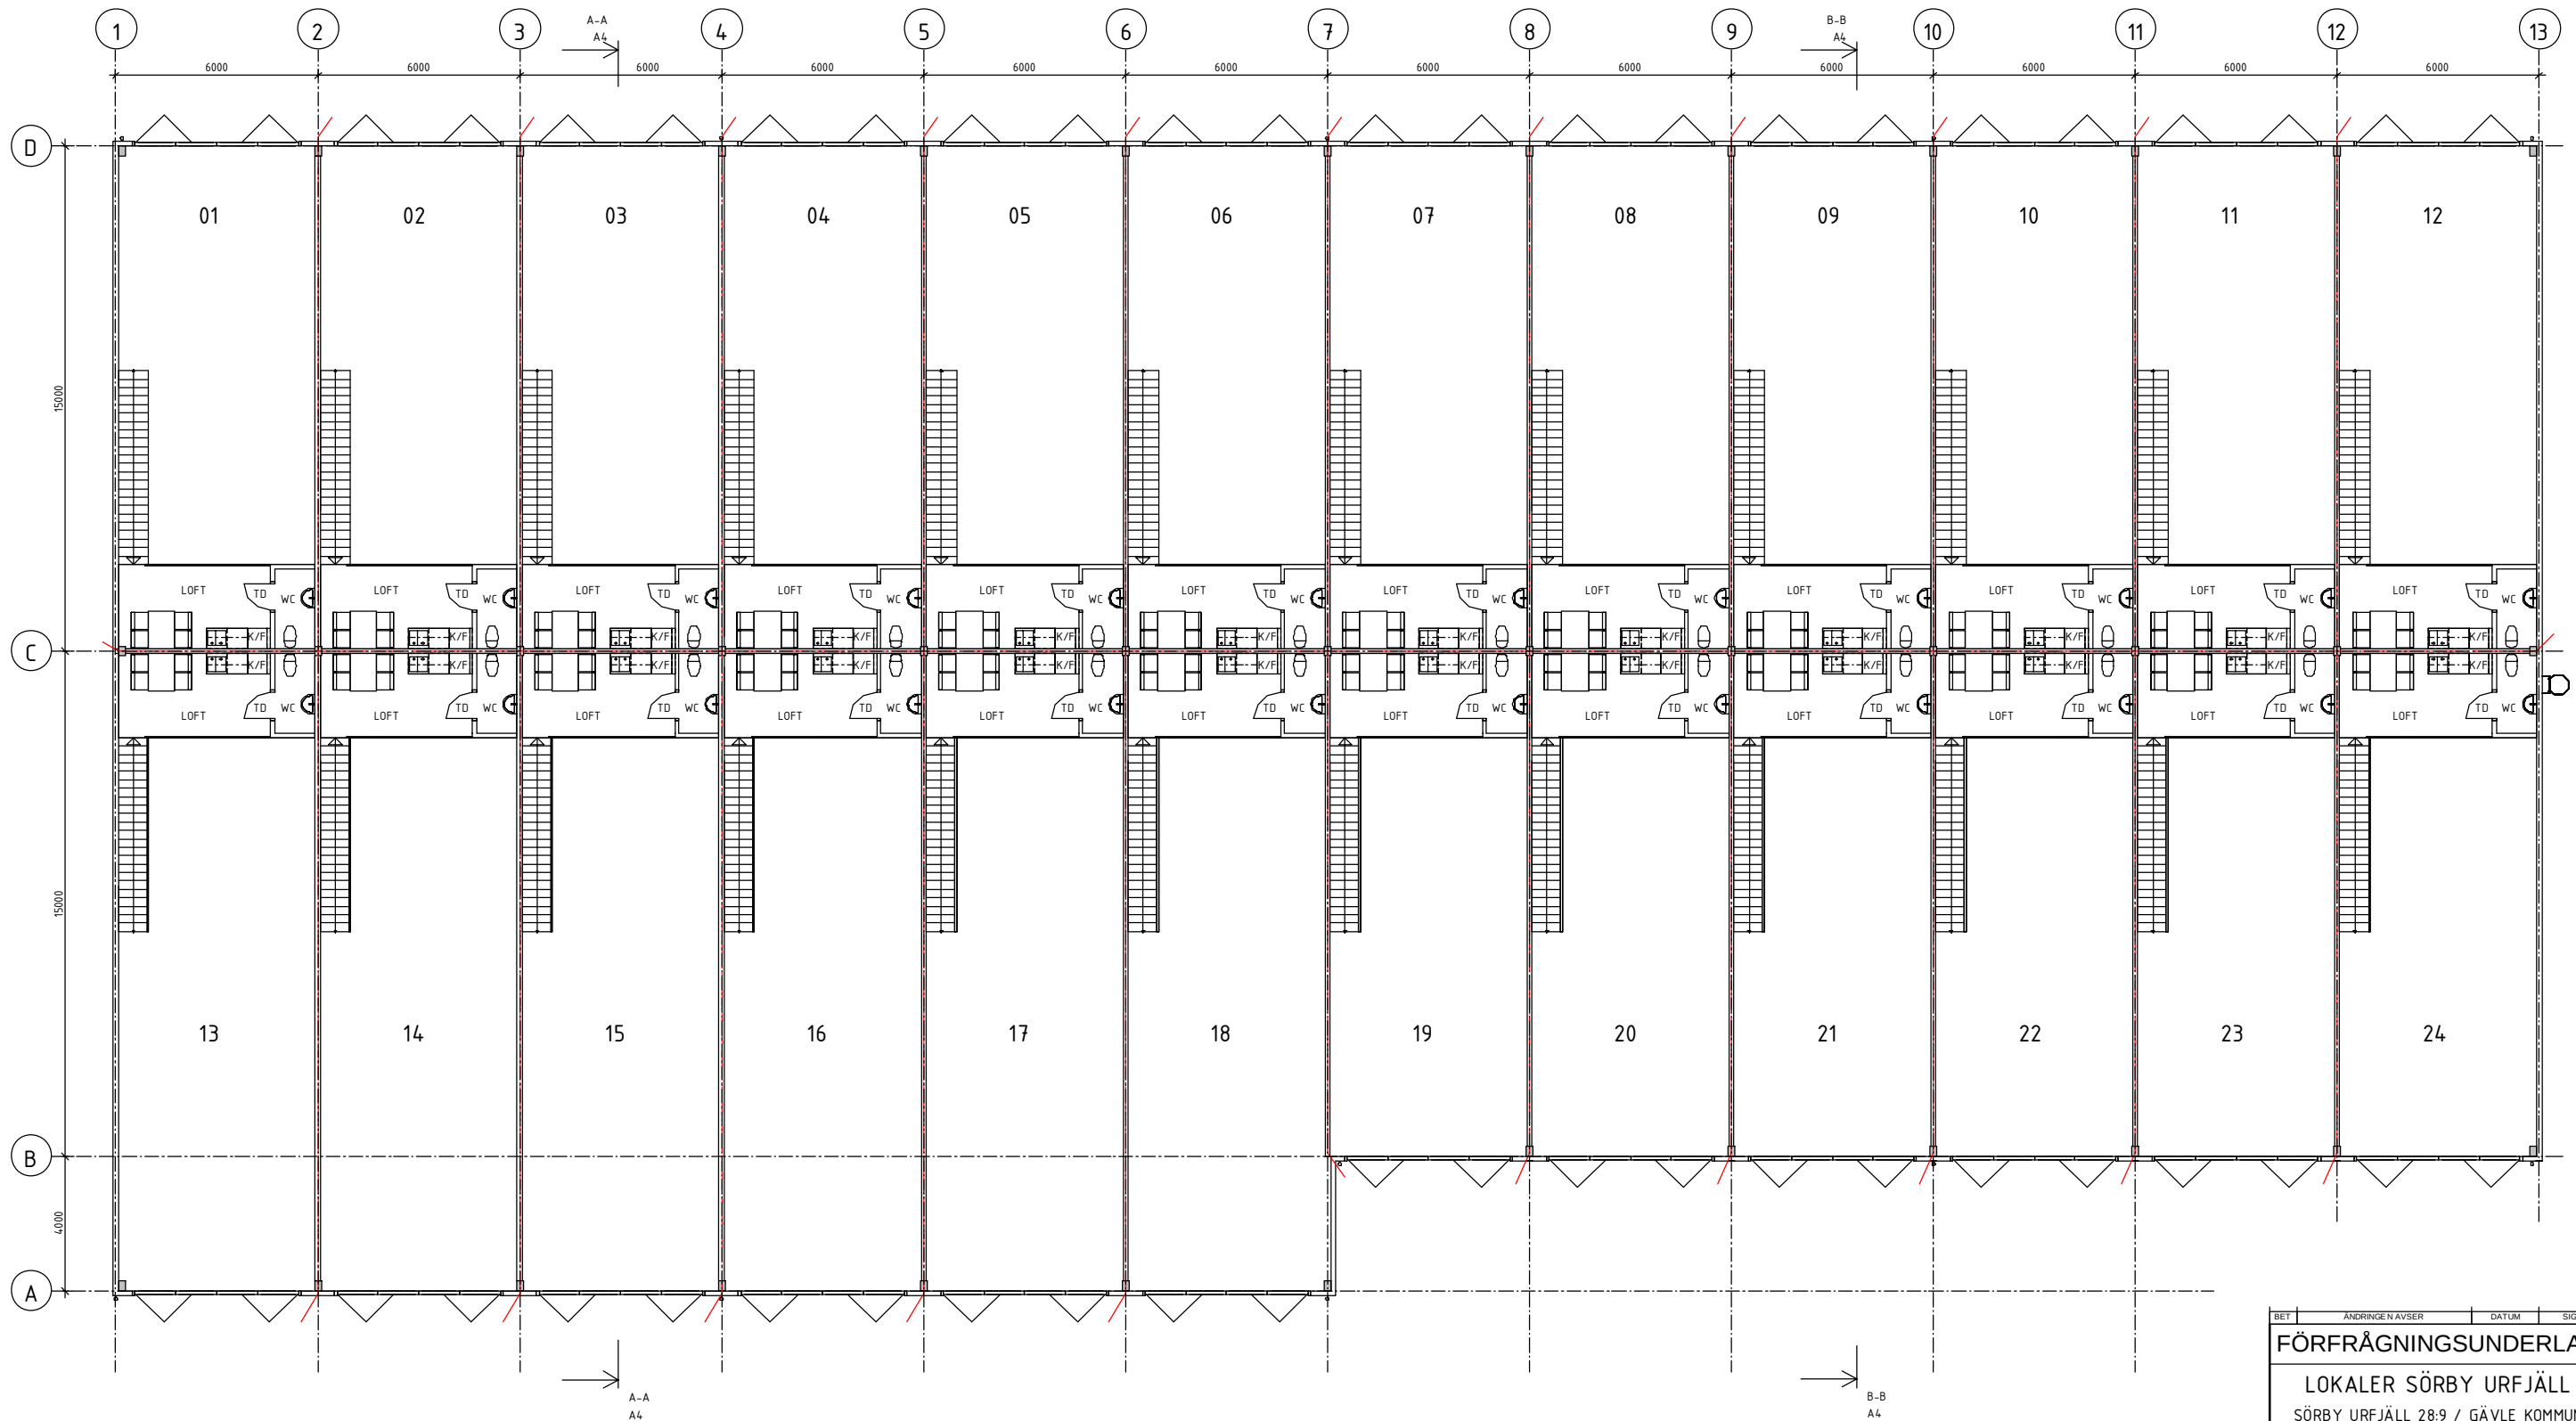


PLAN 2 - SKALA 1:100 (A3 1:200)

FÖRKLARINGAR


MÅTT ANGES I MILLIMETER.

--- BRANDCELLSGRÄNS


SKALA 1:100 (A3 1:200)

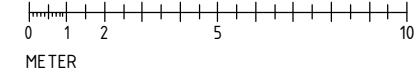

BET	ÄNDRINGEN AVSER	DATUM	SIGN
FÖRFRÅGNINGSUNDERLAG			
LOKALER SÖRBY URFJÄLL			
SÖRBY URFJÄLL 28:9 / GÄVLE KOMMUN			
SKOOG ARKITEKTER			
☒ A	SKOOG ARKITEKTER	tel. 026-62 40 30	
UPPRORAG. NR	RITAD/KONSTR. AV	HANDLÄGGARE	
DATUM	ANSVARG		
2021-04-19	AW		
GÄSTRIKE FASTIGHETER AB			
NYBYGGNAD AV LOKALER			
PLAN 2			
SKALA	NUMMER	BET	
A1 1:100	A2		
A3 1:200			

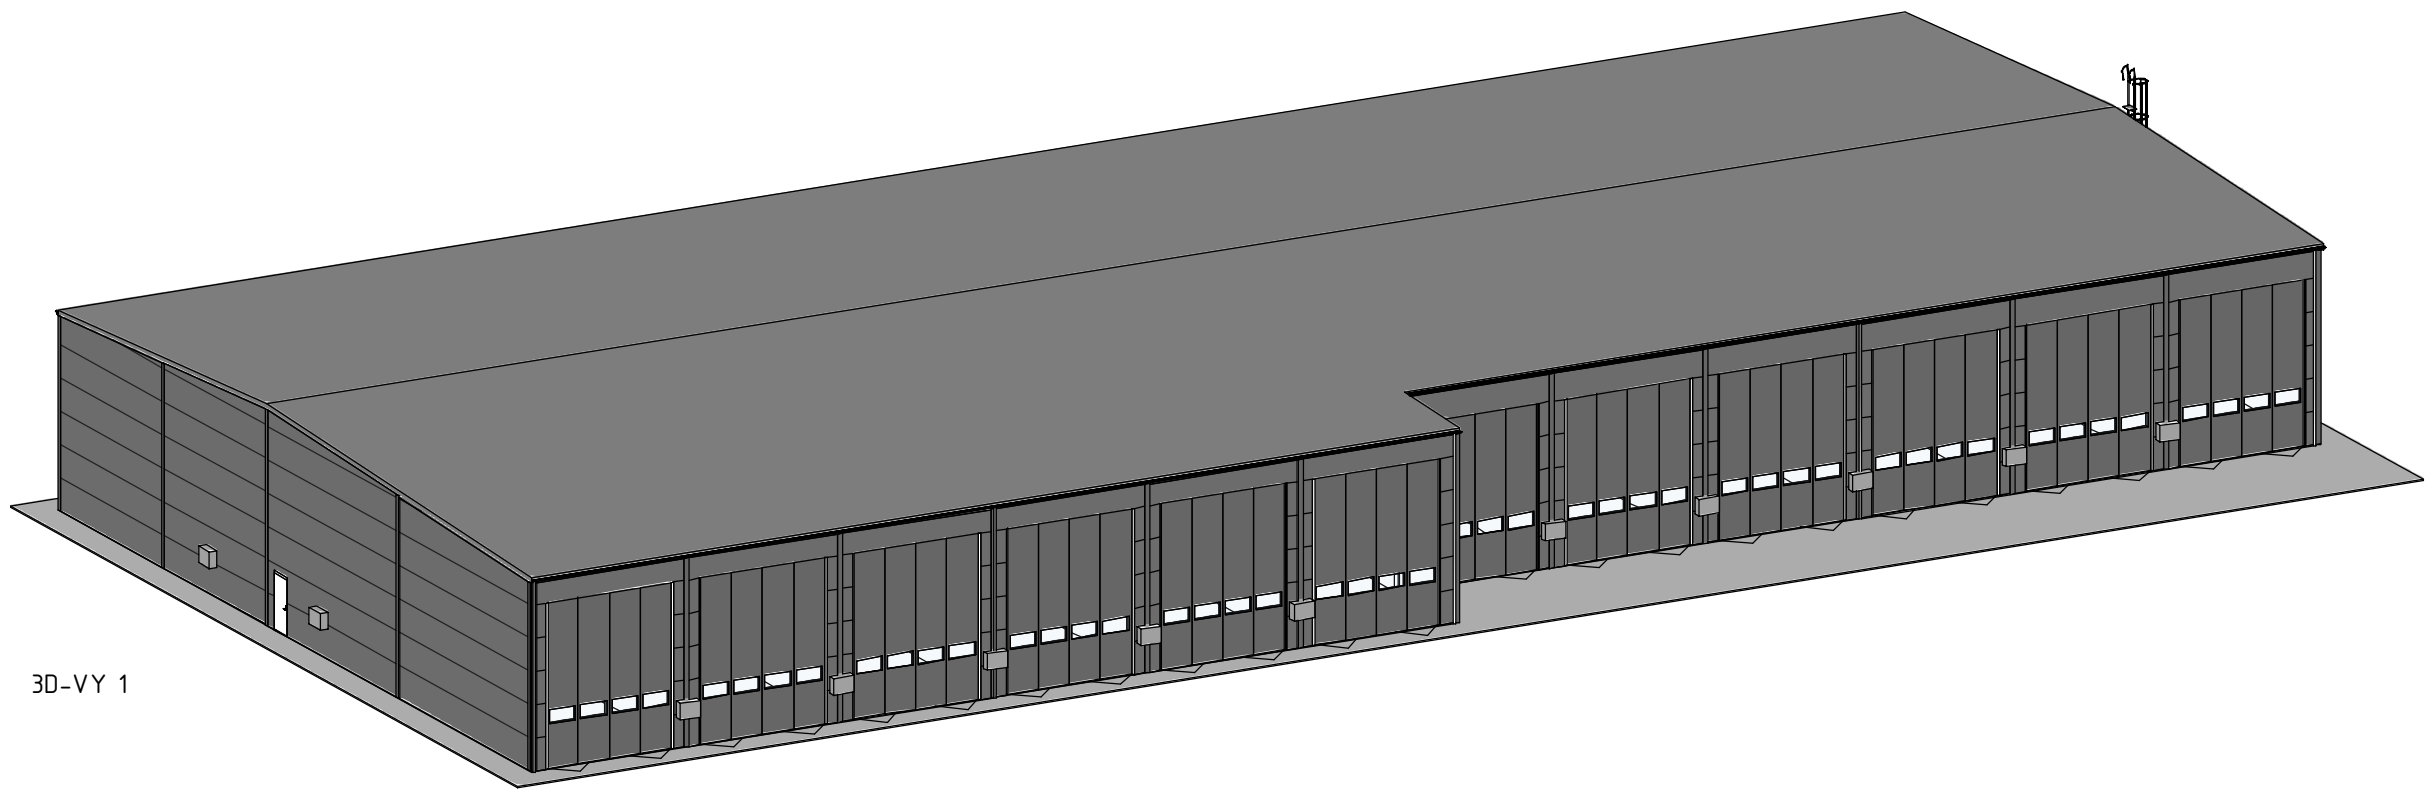

3D-VY 1

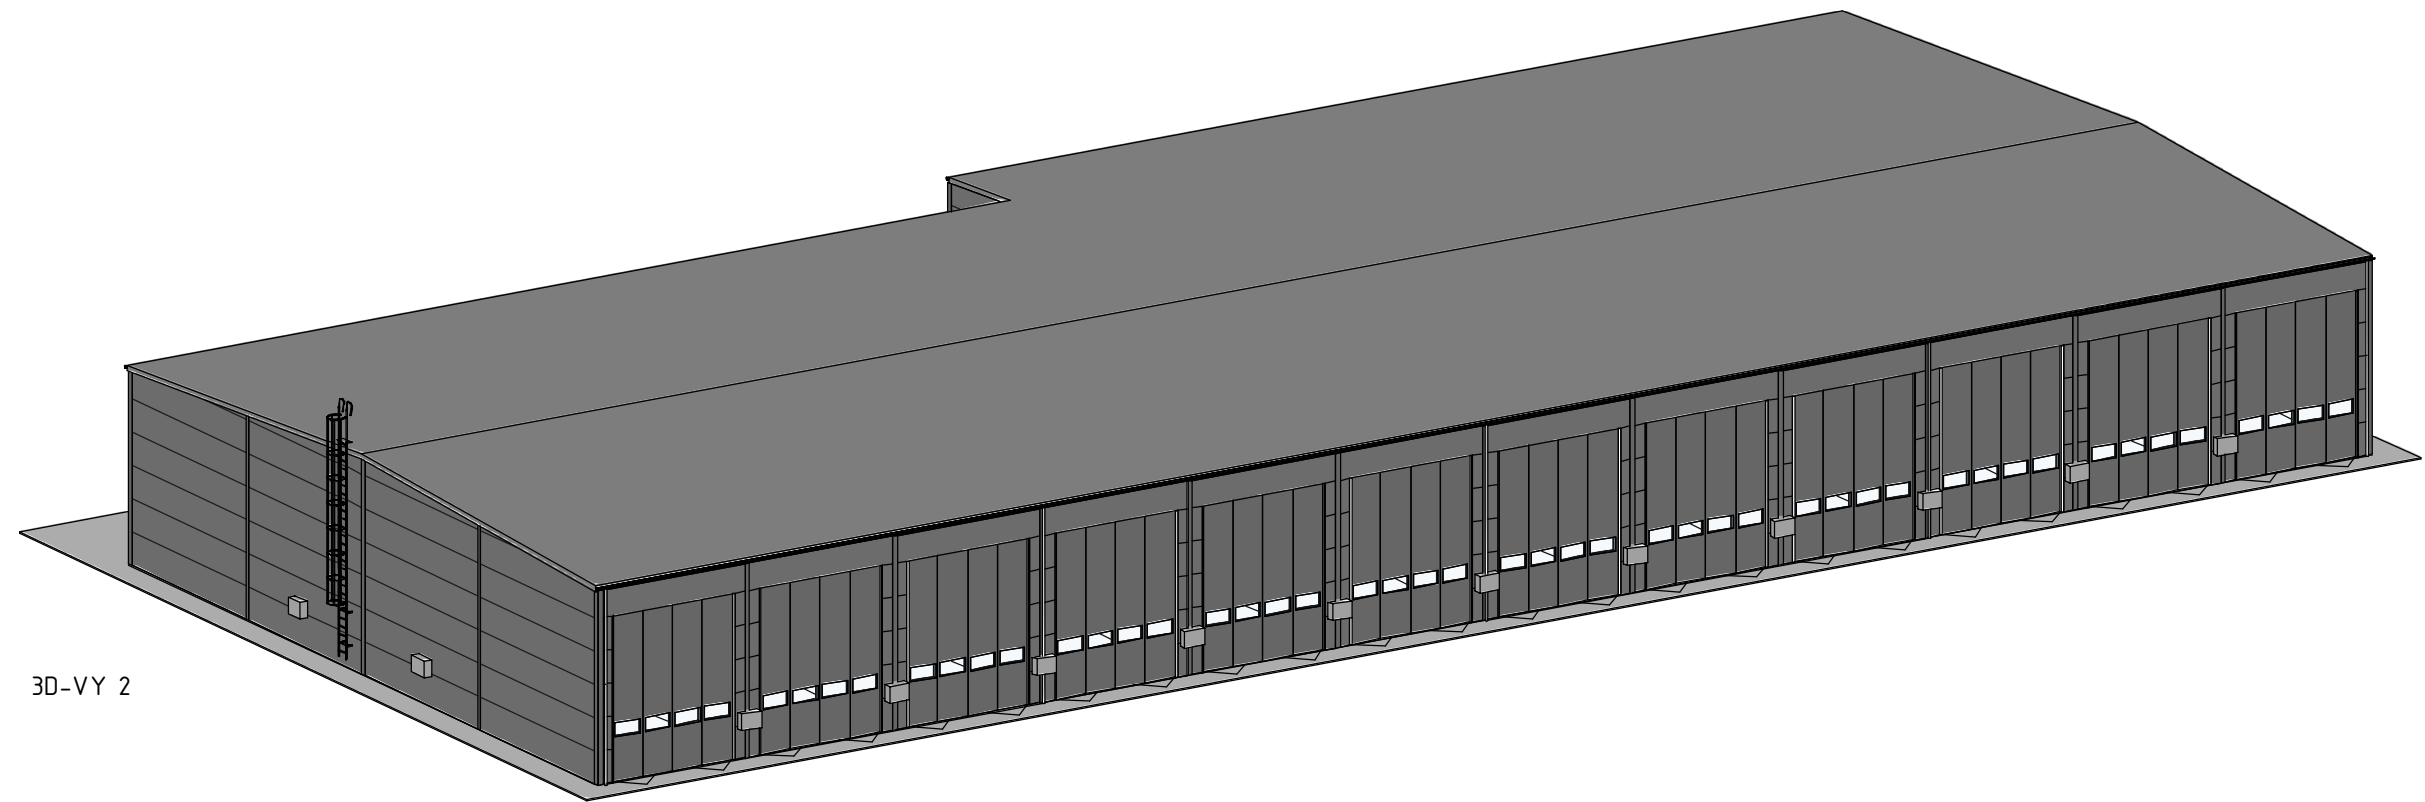

3D-VY 2

FÖRKLARINGAR

MÅTT ANGES I MILLIMETER.

BET	ÄNDRINGEN AVSER	DATUM	SIGN
-----	-----------------	-------	------

FÖRFRÅGNINGSUNDERLAG

LOKALER SÖRBY URFJÄLL
SÖRBY URFJÄLL 28:9 / GÄVLE KOMMUN

SKOOG|ARKITEKTER

☒ A SKOOG|ARKITEKTER tel. 026-62 40 30

UPPDRAG NR	RITAD/KONSTR. AV	HANDLÄGGARE
-	AW	AW
DATUM	ANSVARG	
2021-04-19	AW	

GÄSTRIKE FASTIGHETER AB
NYBYGGNAD AV LOKALER

3D-VYER	NUMMER	BET
A1 -	A7	
A3 -		



Postadress:

Se besöksadress

Besöksadress:

Beckasinvägen 7
803 09 Gävle

Telefon:

026-127177

Hemsida:

www.g-f.se

Mail:

info@g-f.se



Postadress:

Se besöksadress

Besöksadress:

Beckasinvägen 7
803 09 Gävle

Telefon:

026-127177

Hemsida:

www.g-f.se

Mail:

info@g-f.se



Postadress:

Se besöksadress

Besöksadress:

Beckasinvägen 7
803 09 Gävle

Telefon:

026-127177

Hemsida:

www.g-f.se

Mail:

info@g-f.se



Postadress:

Se besöksadress

Besöksadress:

Beckasinvägen 7
803 09 Gävle

Telefon:

026-127177

Hemsida:

www.g-f.se

Mail:

info@g-f.se



Postadress:

Se besöksadress

Besöksadress:

Beckasinvägen 7
803 09 Gävle

Telefon:

026-127177

Hemsida:

www.g-f.se

Mail:

info@g-f.se