



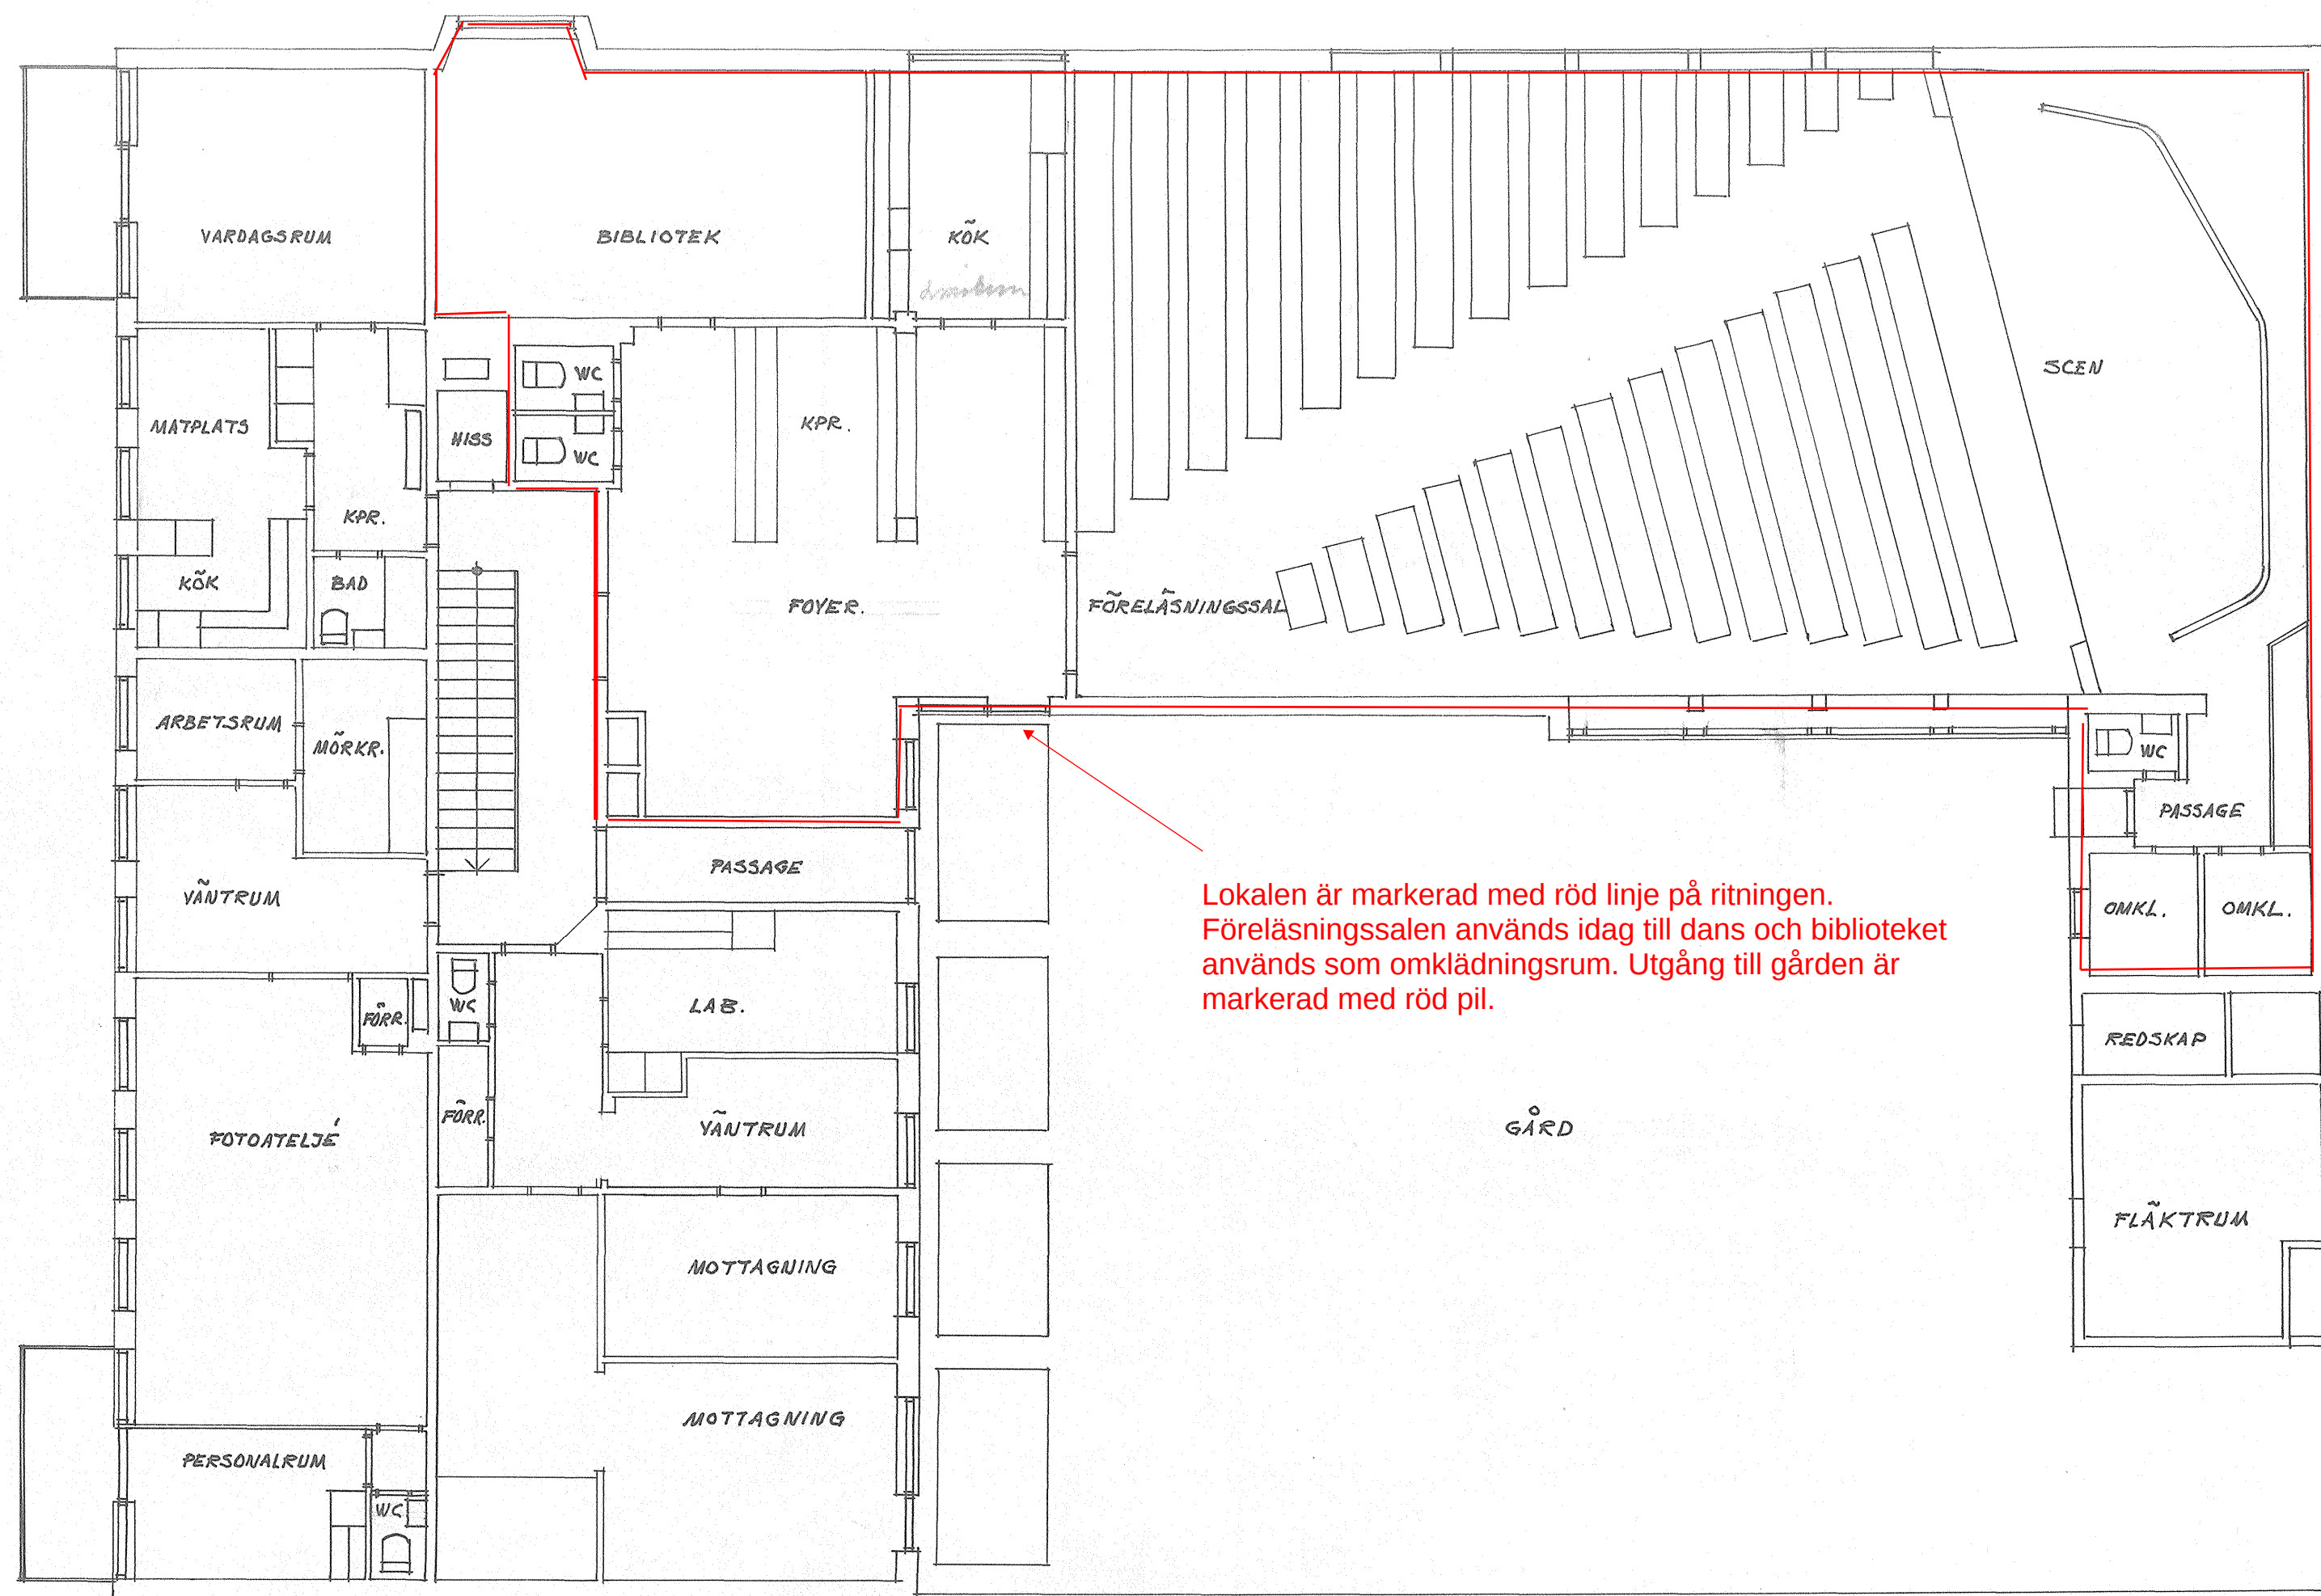

Lokalen är markerad med röd linje på ritningen.
Föreläsningssalen används idag till dans och biblioteket
används som omklädningsrum. Utgång till gården är
markerad med röd pil.

VÅNINGEN 2 TR

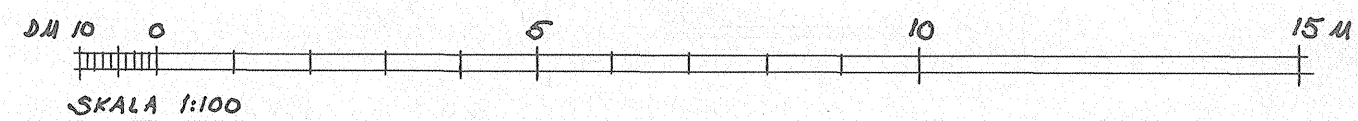

KLIPPAREN 2, ROTE 3, GÄVLE.
RELATIONSITNING
GÄVLE MARS 1959 O. Lindberg.