


OBS.
FÖRSLAG
1 DENNA
"BUREÅ" - EI MED
ANSÖKAN OM BYGGLOV.

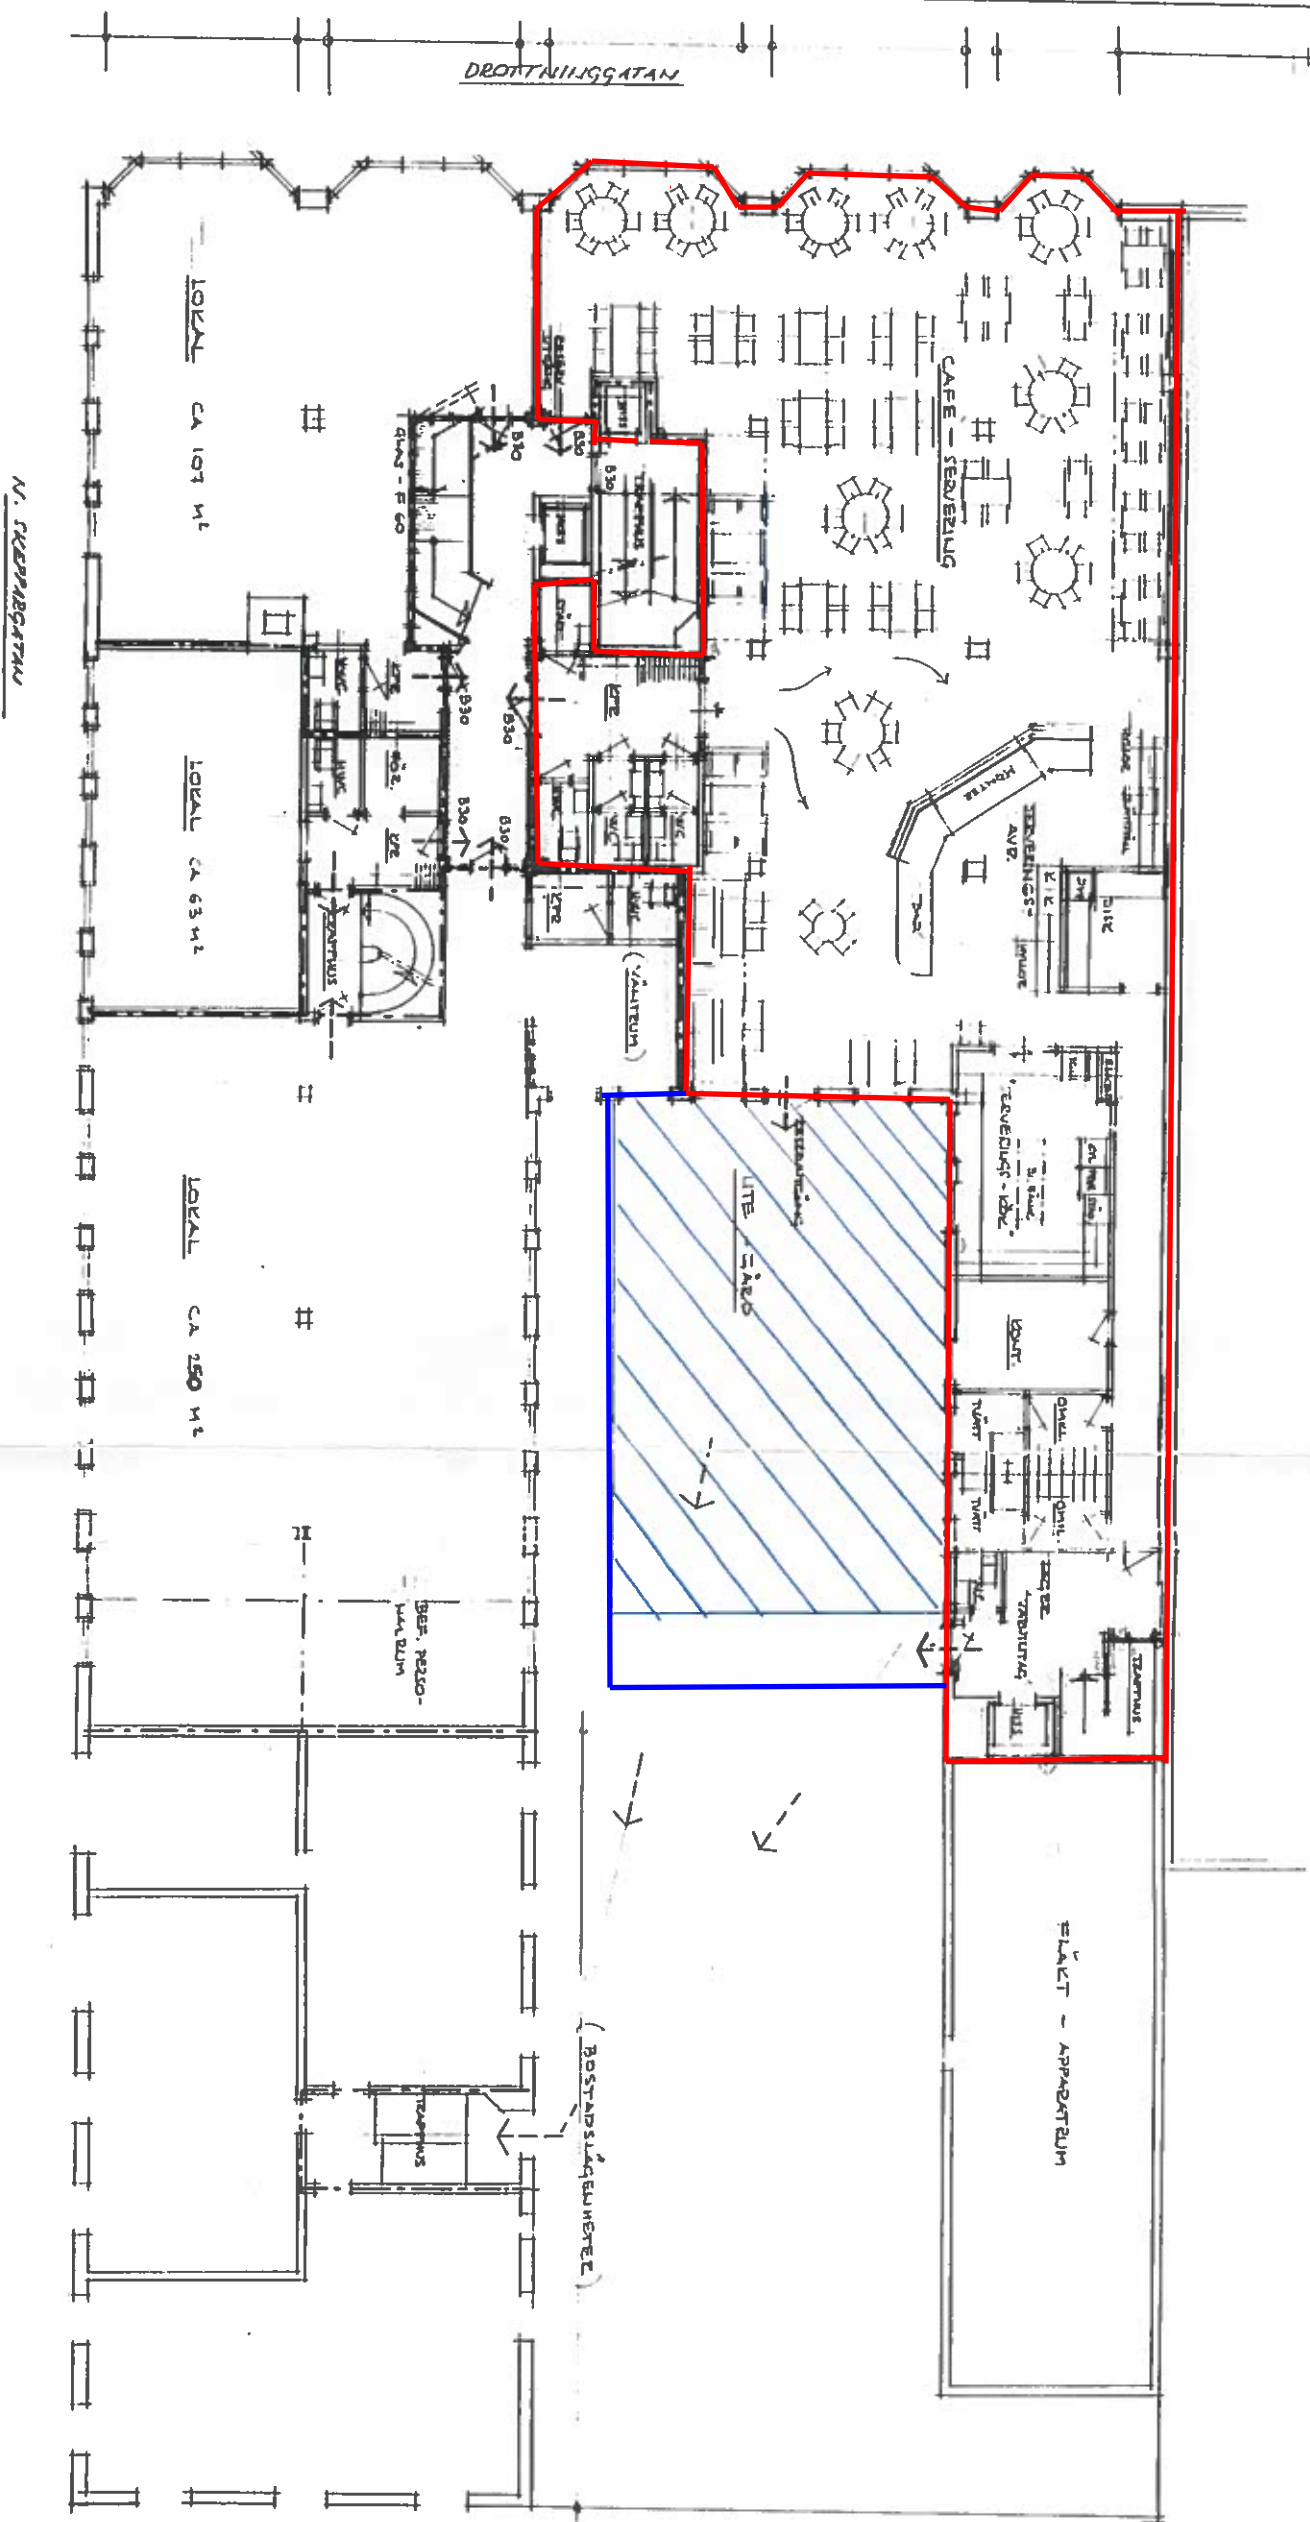

BETEKUNINGAZ

--- VÄGG BRANDKLASS A 60 TESP 360
--- MARKERING AV UTFRYNINGSVÄG

2. FÖRANDELSEINDELNING 93/205 L.S. Div. KOMPLETTERAD 931206 L.S.			
KONTROLL KONTROLLANT	BETÄNKNING ANMÄRKNING	DATUM	SIGN.
FÖRSLAGSHANDLING			
KV. ATTENUELLIN, GÅVLE			
NOER 3012			
UPPDRAG NR 931027	FÖRÄNDRING NR 4	HANDLEDARE [Signature]	
PLAN 1 TR.			
ANDELINGSFÖRSLAG			
SVAR 19100	MÅNAD 12	BET.	5