
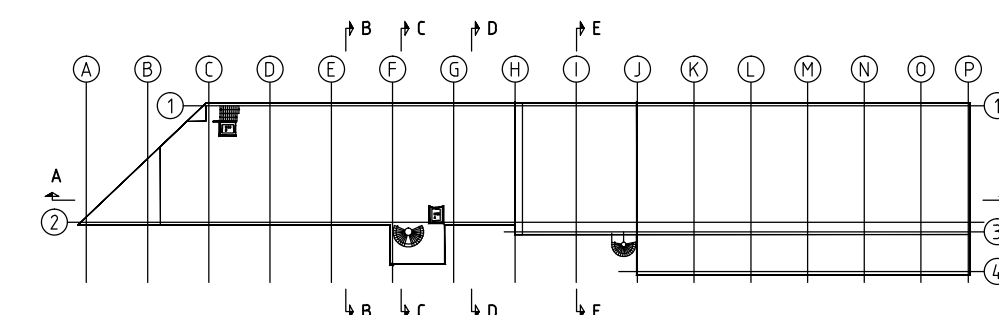


	VÄGG SOM RIVES
	BEF. VÄGG
	NY VÄGG
	BEF. DÖRR
	NY DÖRR

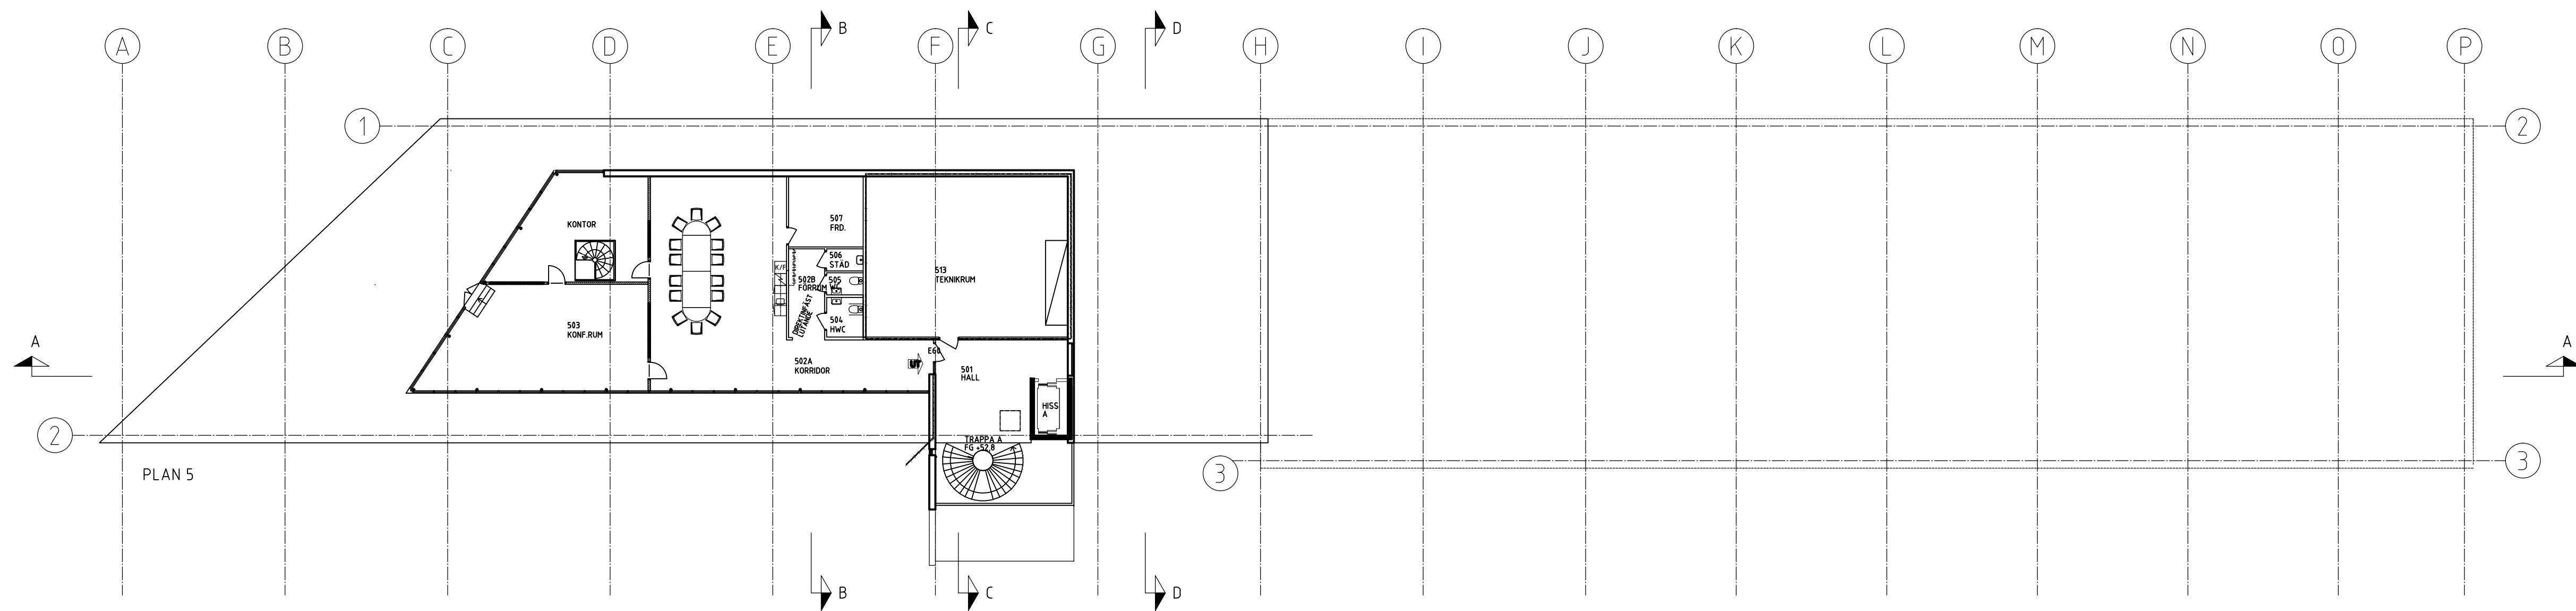

BET	ANT	ÄNDRINGEN A VSER	SIGN	DATUM
HÄNDELSE				
FÖRHANDSKOPIA 161003				
Rundbom Arkitektur AB www.rundbom-arkitektur.se				
Killen kryssat AB				
Hedin Bil				
A	RUNDBOM ARKITEKTUR AB TRADGÅRSGATAN 23, 645 31 STRÅNGNÄS			TEL: 0752-185 95 FAX: 0752-215 15
LA				
K				
VENT				
VS				
EL				
UPPGÄRDNR 604-01		RITAD/KONSTR AV JR		HANDLÄGGARE JAN RUNDBOM
DATUM		PROJEKTSÄNARE <i>Jan Rundbom</i>		
OM- OCH TILLBYGGNAD SPEJAREN 1, HUDDINGE KOMMUN PLAN 5				
SKALA A1/A3		NUMMER		
1:200-1:400		A303-501		
				BET

LO: 2017-01-24 16:06 Y:\604-01 SMISTATUS\FORFRAG\BITNING\A30P-00050.DWG JAN RUNDBO

RText (RText)

LAGER: SB11

FILNAMN: A30P-00050