


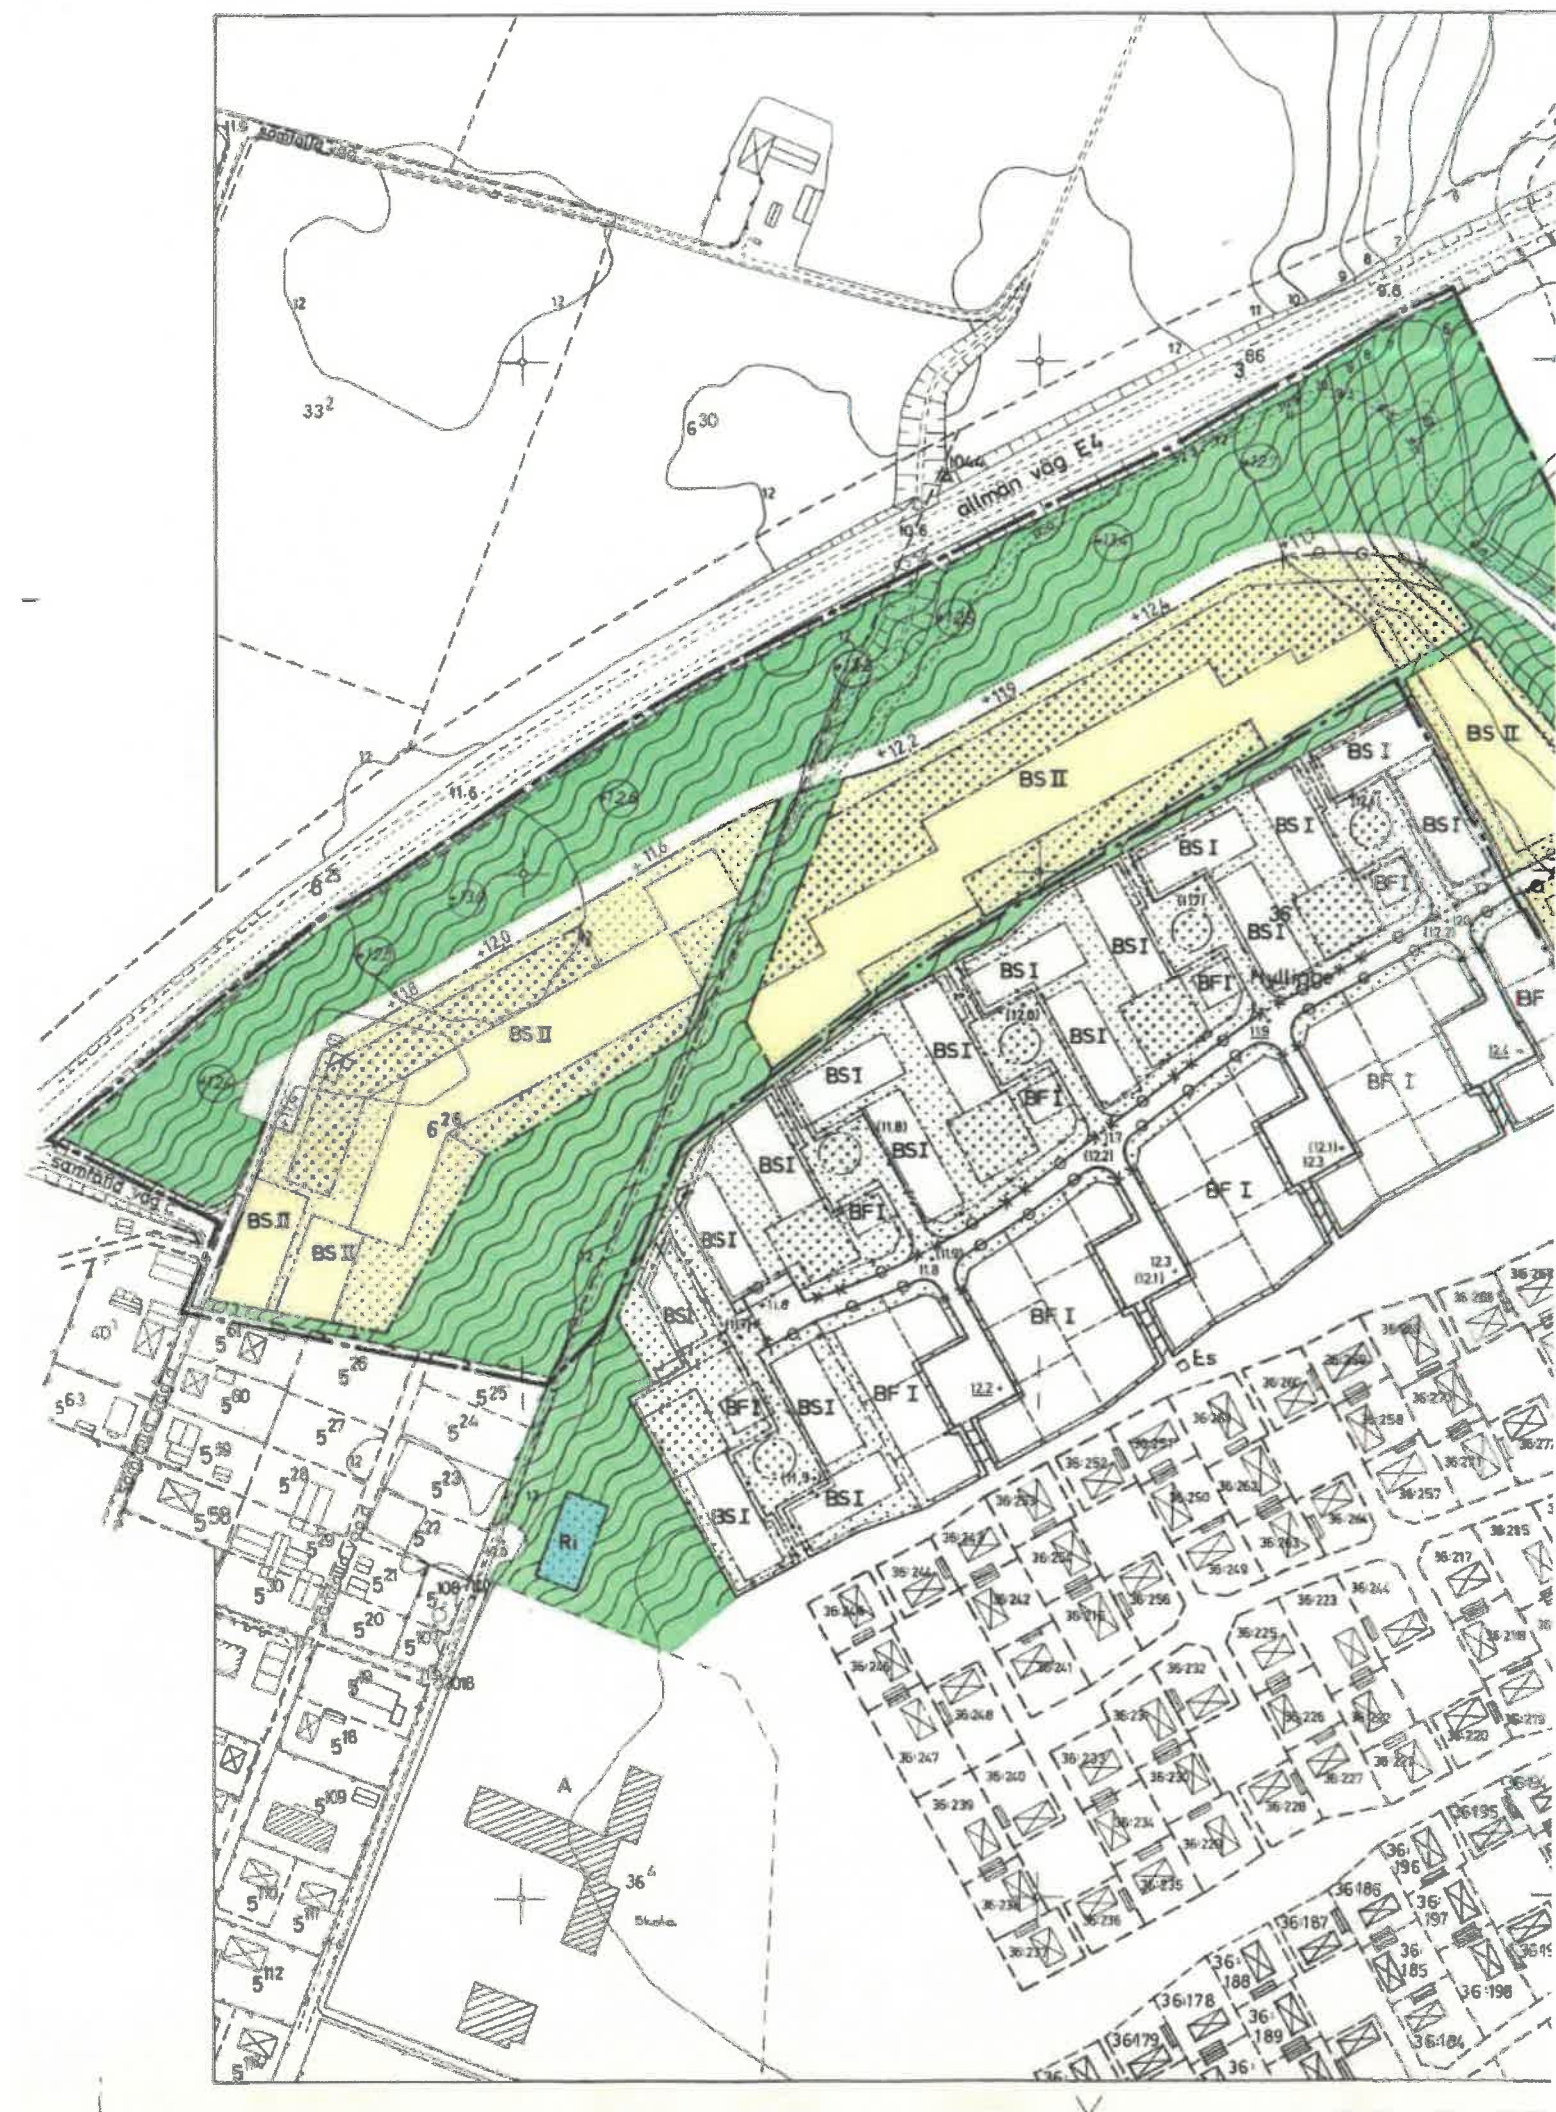

NORDÖSTRA DELEN AV HYLLINGE SAMHÄLLE I ÅSTORPS KOMMUN, KRISTIANSTADS LÄN.

FÖRSLAG TILL ÄNDRING OCH UTVIDG- NING AV STADSPLAN

UPPRÄTTAD 1977-11-18

W. Mogensen

JOHAN MOGENSEN
STADSARKITEKT

Om 11.082-1828-78. Tillhör läns-
styrelsens i Kristianstads län
beslut den 20 oktober 1978.
Ulla Ljunggren

Kopierat från original teckning
Stockholm den 31.1.1978
Liberté Kartor
Christina Engdahl
C. Engdahl

BETECKNINGAR

GRÄNSBETECKNINGAR

- STADSPLANEGRÄNS, BELÄGEN 3M UTANFÖR PLANLAGT OMRÅDE
- GÄLLANDE OMRÅDESGRÄNS AVSEDD ATT BEHÅLLAS
- GÄLLANDE BESTÄMMELESGRÄNS AVSEDD ATT BEHÅLLAS
- GÄLLANDE OMRÅDESGRÄNS AVSEDD ATT UTGÅ
- GÄLLANDE BESTÄMMELESGRÄNS AVSEDD ATT UTGÅ
- OMRÅDESGRÄNS
- OMRÅDESGRÄNS FRÅN VILKEN MINORE AVVIKELSER I
- VISSA FALL FÅR GÖRAS
- BESTÄMMELESGRÄNS

OMRÅDESBETECKNINGAR

- ALLMÄN PLATS
- GATA ELLER TORG
- PARK ELLER PLANTERING
- BYGGNADSKVARTER
- A OMRÅDE FÖR ALLMÄNT ÄNDAMÅL
- B OMRÅDE FÖR BOSTADSÄNDAMÅL
- SPECIALOMRÅDE
- Ri OMRÅDE FÖR IDROTTSÄNDAMÅL
- Es OMRÅDE FÖR TRANSFORMATORSTATION

ÖVRIGA BETECKNINGAR

- MARK SOM ICKE FÅR BEBYGGAS
- MARK FÖR GARAGE SAMT ÖVRIGA GEMENSAMMA BYGGNADER
- MARK DÄR UTHUS UNDANTAGVIS FÅR UPPFÖRAS
- GÄLLANDE GATUHÖJD
- GÄLLANDE GATUHÖJD AVSEDD ATT UTGÅ
- GATUHÖJD
- F FRISTÅENDE HUS
- S SAMMANBYGGDA HUS
- II ANTAL VÅNINGAR
- UTFARTSFÖRBUD TVÄRSTRECK MED PIL MARKERAR
- FÖRBUDETS SLUT

ILLUSTRATIONER

- TOMTGRÄNS
- FÖRESLAGEN HÖJD Å KRÖN Å PLANTERAD SKYDDSVALL

GRUNDKARTAN UPPRÄTTAD I NOVEMBER 1965, KOMPLETTERAD
I JANUARI 1974 SAMT INOM NU BERÖRT OMRÅDE AJOURFÖRD
I DECEMBER 1977 AV
KJESSLER & MANNERSTRÅLE AB., HELSINGBORG

Arne Karlsson
ARNE KARLSSON
INGENJÖR

TILLHÖR KOMMUNFULLMÄKTIGES BESLUT
DEN 1978-04-27 § 49 BETYGAR:
W. Mogensen
JOHAN MOGENSEN
STADSARKITEKT

