




DROSKAN 2
ODENSKOGSVÄGEN 1


PRESENTATION - LEDIGA LOKALER
KONTOR/VERKSTADSLOKALER

JÄMTDRIV - 2020-09-17

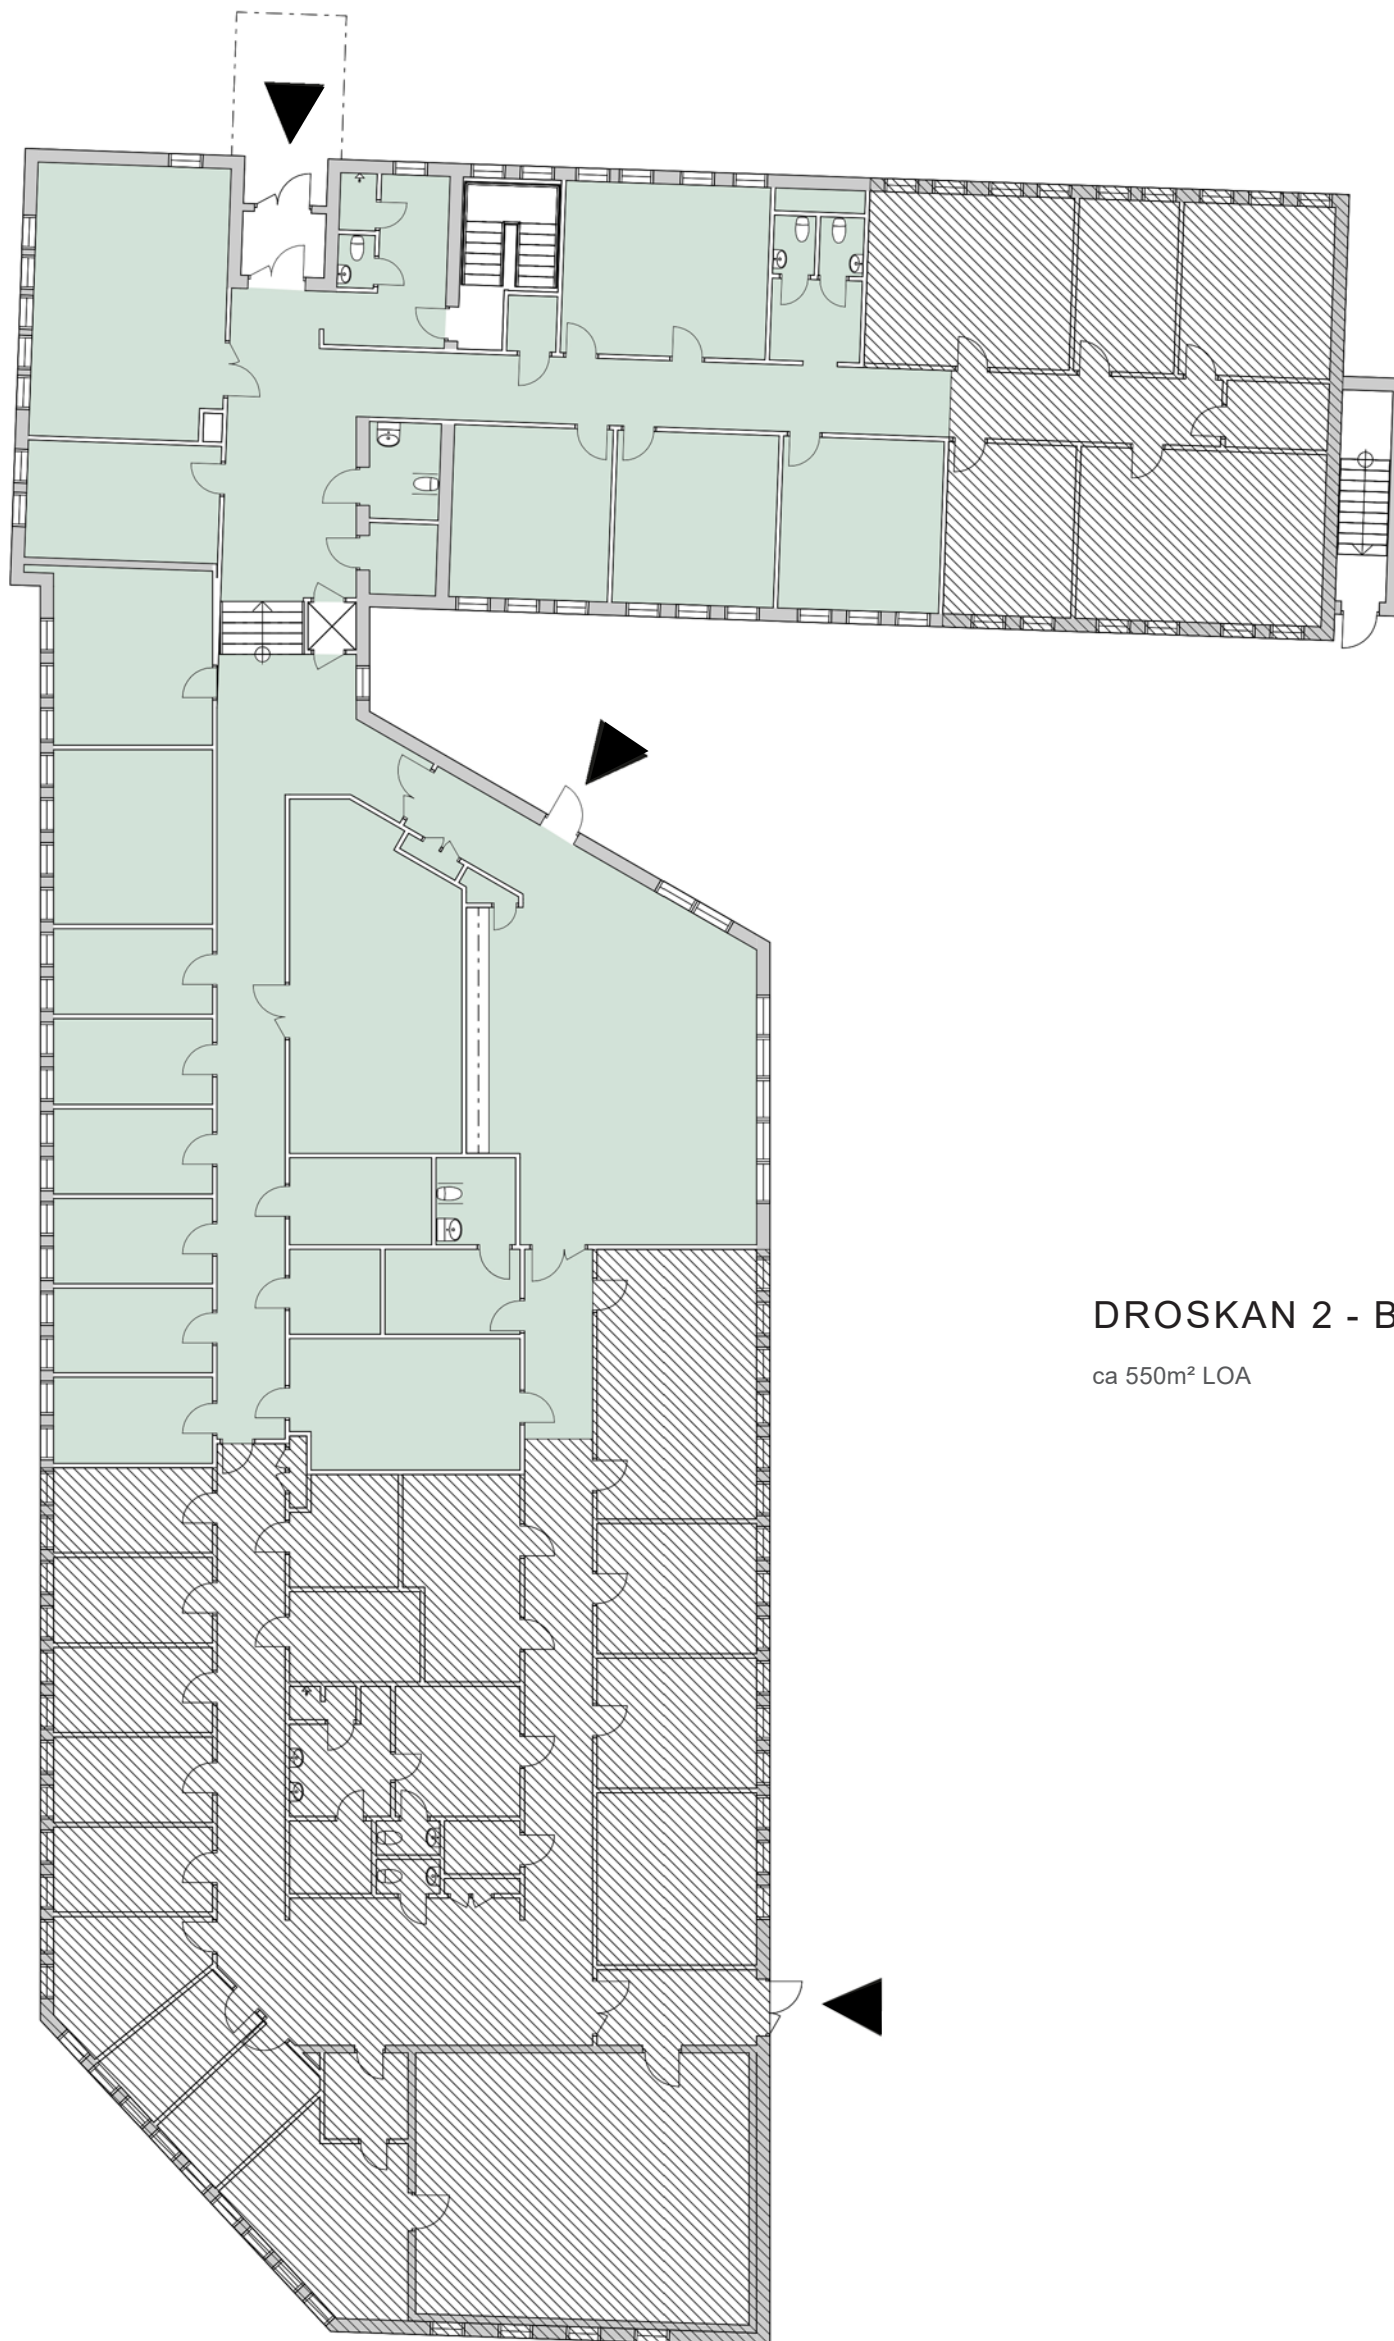

DROSKAN 2 - BEFINTLIGT

ca 550m² LOA

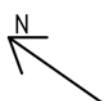

0 2 4 6 8 10m


SKALA 1:200



DROSKAN 2 - SKISSFÖRSLAG 1

ca 550m² LOA

- 38 ARBETSPLATSER
- 1 KONFERENSRUM 10-12p
- 1 MÖTESRUM 6p
- 2 MÖTESRUM 2-4p
- 1 VILRUM
- 1 SKRIVARRUM
- 1 LUNCHRUM ca 30p
- 3 WC
- 2 RWC
- 1 DUSCH
- 1 STÄD

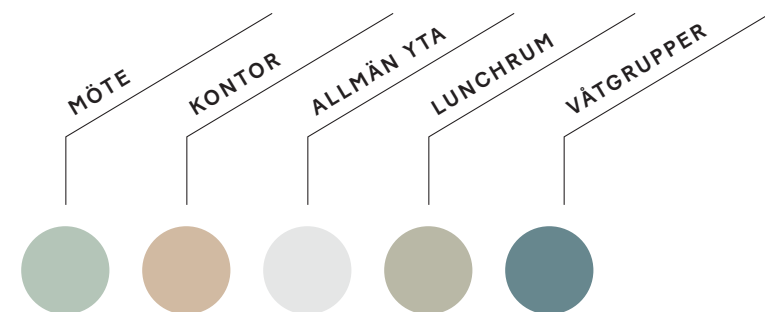




DROSKAN 2 - SKISSFÖRSLAG 2


ca 550m² LOA

- 1 INLAST/LAGER/VERKSTAD - ca 75m²
- 14 ARBETSPLATSER
- 2 KONFERENSRUM 10-12p
- 1 MÖTESRUM 6p
- 2 MÖTESRUM 2-4p
- 1 VILRUM/MÖTESRUM
- 1 SKRIVARRUM
- 1 LUNCHRUM ca 20p
- 3 WC
- 2 RWC
- 1 DUSH
- 1 STÄD

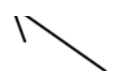

0 2 4 6 8 10m

SKALA 1:200

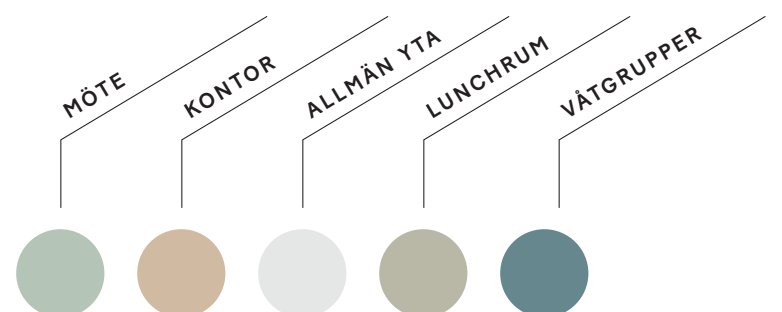



DROSKAN 2 - SKISSFÖRSLAG 3


ca 575m² LOA

- 1 INLAST/LAGER/VERKSTAD - ca 75m²
- 17 ARBETSPLATSER
- 2 KONFERENSRUM 10-12p
- 1 MÖTESRUM 2-4p
- 1 VILRUM
- 1 SKRIVARRUM
- 1 LUNCHRUM ca 24p
- 3 WC
- 2 RWC
- 2 OMKL
- 3 DUSCH
- 1 STÄD



0 2 4 6 8 10m

SKALA 1:200

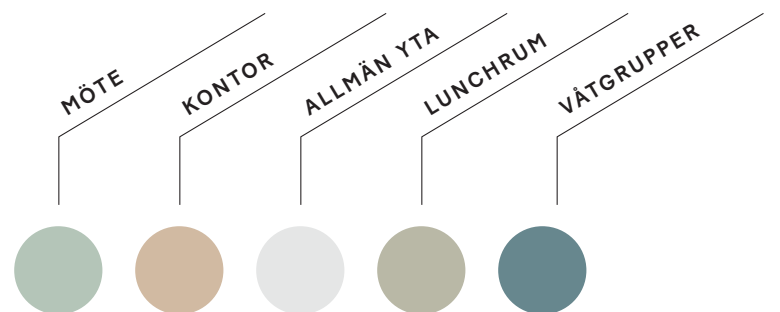





KORSNINGEN CHAUFFÖRSVÄGEN/
ODENSKOGSVÄGEN



MÖJLIGHET FINNS ATT SÄTTA EGEN PRÄGEL PÅ
INREDNING OCH YTSKIKT.

MÖJLIGHET FINNS OCKSÅ ATT VÄLJA MELLAN
EN ÖPPEN PLANLÖSNING ELLER EN PLANLÖSNING
MED ENSKILDA KONTOR. DESSA KAN OCKSÅ
KOMBINERAS FÖR ATT TILLGODOSE OLIKA
BEHOV.



FASAD MED NY GARAGEPORT.
(SKISSFÖRSLAG 2)



FASAD MED NY GARAGEPORT.
(SKISSFÖRSLAG 3)