

OBS!
Lokalen är ej uppmätt. Avvikelse mot
verkligheten kan förekomma.



Evenemangsgatan 17


Kv Uarda 7
Plan 2
Våning 4 trappor

- Idéskiss
- 50 arbetsplatser
 - 1 st projektyta 10 personer
 - 3 st samtalsrum för 1 person
 - 1 st mötesrum för 4 personer
 - 2 st mötesrum för 6 personer
 - 1 st mötesrum för 8 personer

Area ca 557 m²
- 11 m² / arbetsplats



Situationsplan

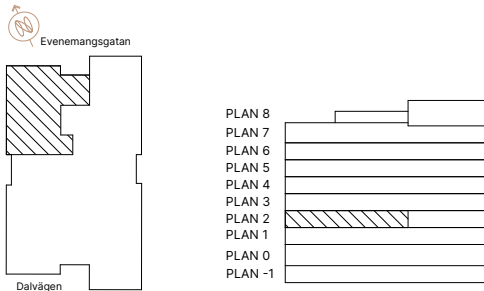


Lokalen i huset

Sektion



E. FRIGREN

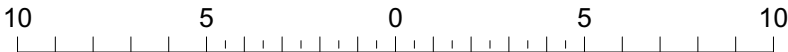

Skala
1:200(Papper A3)



Arbetsplats:
Skrivbord 1400× 800 mm

2026-10-16

