

DET
VITA
HUSET

Alsnögatan 7-11
Kv. Sommaren 11
Plan 5, våning 2 trappor


Idéskiss

90 arbetsplatser
2 mötesrum med 8 platser
4 mötesrum med 6 platser
3 mötesrum med 4 platser
17 samtals- och fokusrum med 1-2
platser

Area ca 1212 m²
13,5 m² / arbetsplats



Situationsplan

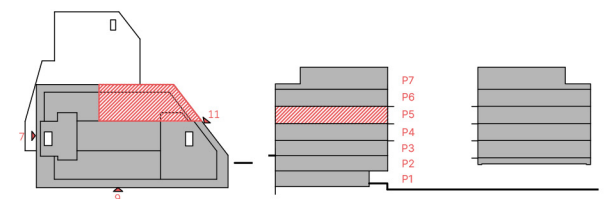


Lokalen i huset

Sektion

Just
Arkitektur
HÖ/EB/JI



Skala 1:250
(Papper A3)

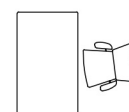

Arbetsplats:
Skrivbord 1400 x 800 mm

2024-10-28



DET VITA HUSET

Alsnögatan 7-11
Kv. Sommaren 11
Plan 6, våning 3 trappor


Idéskiss

88 arbetsplatser
2 mötesrum med 6 platser
6 mötesrum med 4 platser
15 samtals- och fokusrum med 1-2 platser

Area ca 1187 m²
13,5 m² / arbetsplats



Situationsplan

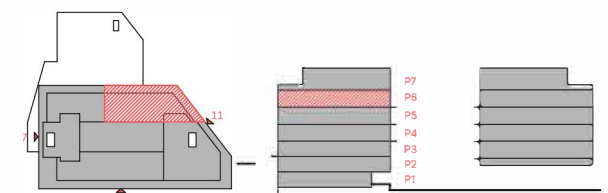

Lokalen i huset


Sektion

JUST
Arkitektur
HÖ/EB/JI



0 1 5 10 15 20 25
meter

Skala 1:250
(Papper A3)

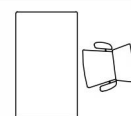

Arbetsplats:
Skrivbord 1400 x 800 mm

2024-10-28

NOVIER