

Humlegårdsgatan 14
 Kv. Skvalberget 34
 Våning 1 tr., 2tr. och 3 tr.


Idéskiss

- 144 arbetsplatser
- 4 st touch-down platser
- 1 st mötesrum för 14 personer
- 3 st mötesrum för 8 personer
- 4 st mötesrum för 6 personer
- 6 st mötesrum för 4 personer
- 17 st samtalsrum för 1-3 personer
- 1 st projektrum för 6 personer


- Area total c:a 1843 m²
- 12,8 m² /arbetsplats

På denna våning:


- Yta ca 834 m²
- 39 arbetsplatser
- 4 st touch-down platser
- 2 st mötesrum för 8 personer
- 3 st mötesrum för 6 personer
- 4 st mötesrum för 4 personer
- 7 st samtalsrum för 1-2 personer

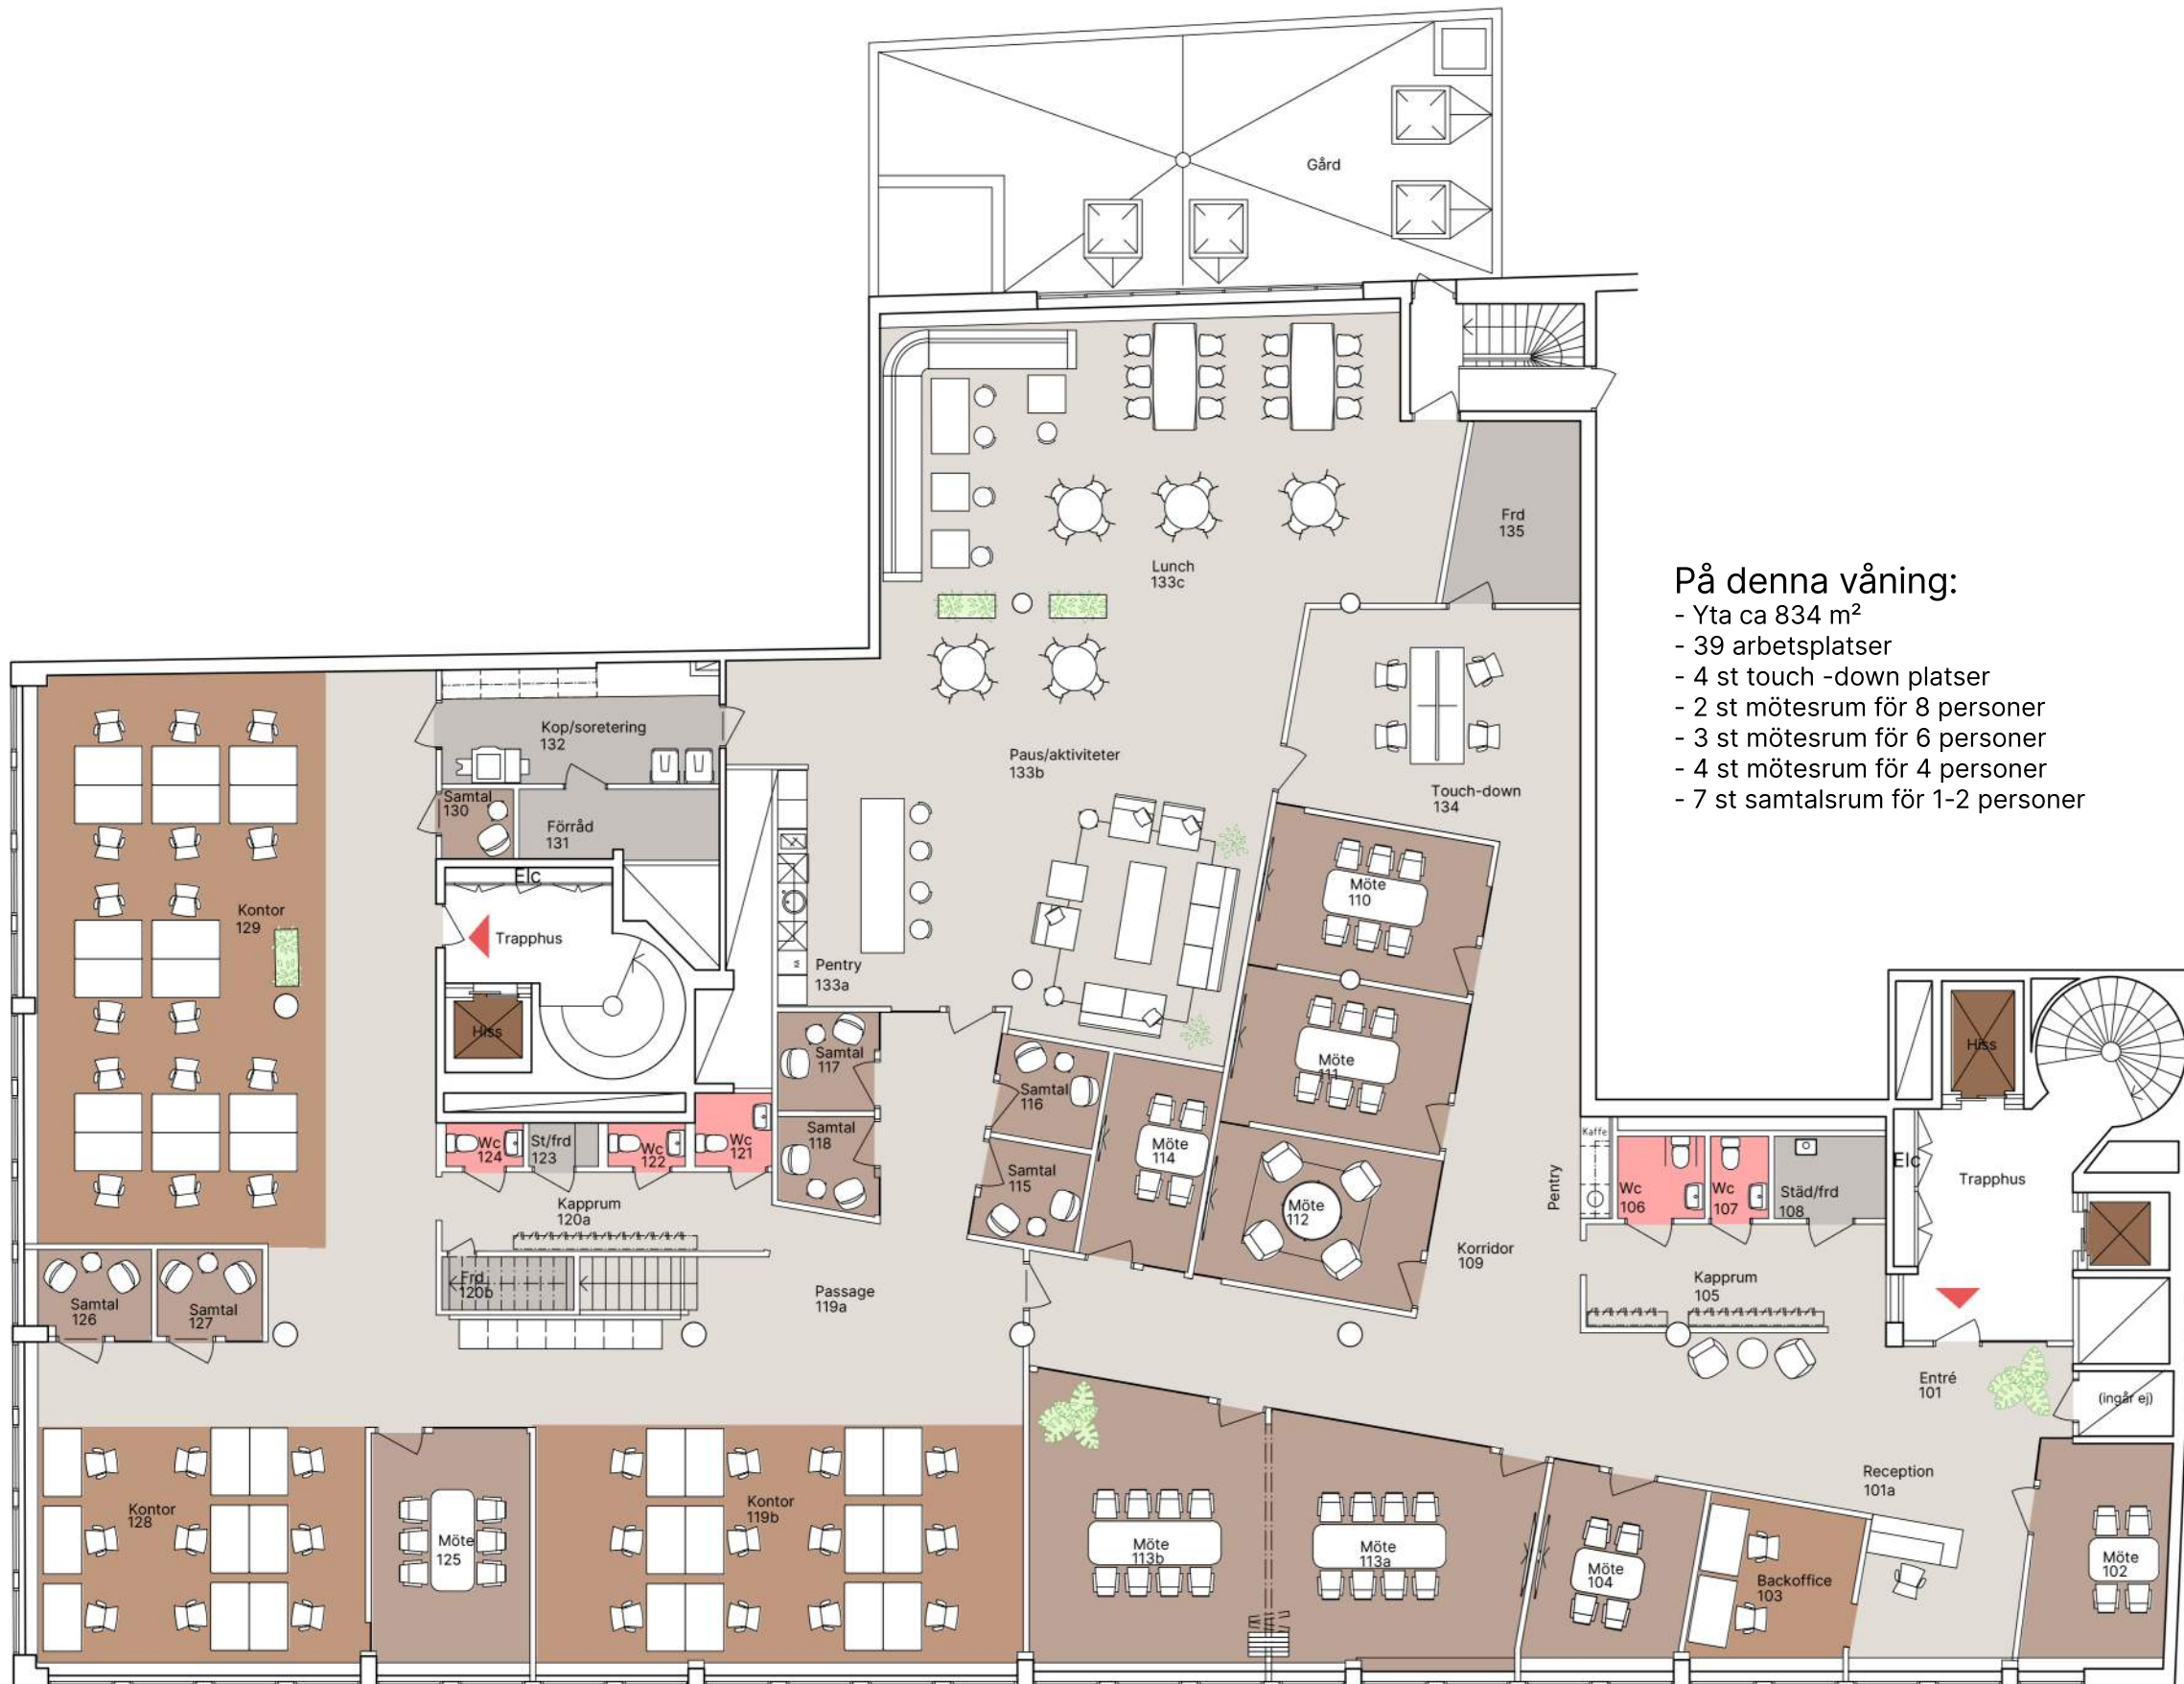

Plan 1, våning 1tr.

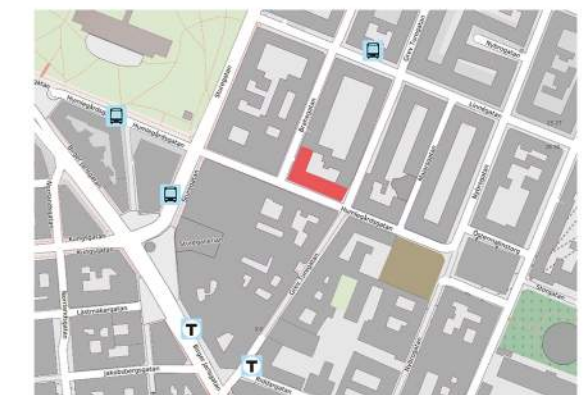

Situationsplan

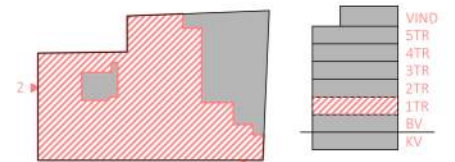

Lokalen i huset

Sektion

Humlegårdsgatan 14

Kv. Skvalberget 34
Våning 1 tr., 2tr. och 3 tr.

Idéskiss

- 144 arbetsplatser
- 4 st touch-down platser
- 1 st mötesrum för 14 personer
- 3 st mötesrum för 8 personer
- 4 st mötesrum för 6 personer
- 6 st mötesrum för 4 personer
- 17 st samtalsrum för 1-3 personer
- 1 st projektrum för 6 personer


- Area total c:a 1843 m²
- 12,8 m² /arbetsplats

På denna våning:


- Yta ca 355 m²
- 39 arbetsplatser
- 1 st mötesrum för 4 personer
- 1 st projektrum för 6 personer
- 4 st samtalsrum för 1-2 personer



Plan 2, våning 2tr.

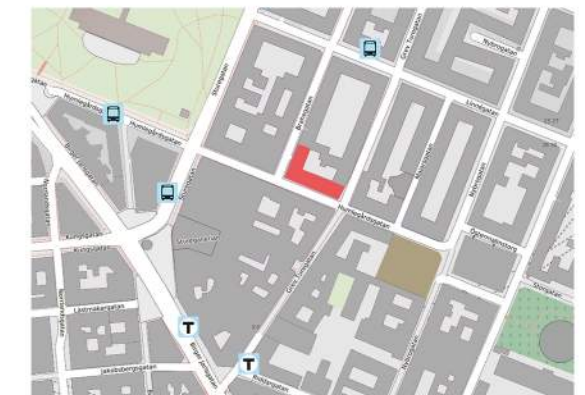

Situationsplan

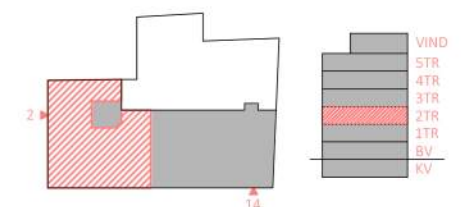

Lokalen i huset

Sektion

JUST
Arkitektur
NK/SS



Skala 1:150
(Papper A3)



Skrivbord (standard)
1400x800 mm

2026-05-28

NOVIER

Humlegårdsgatan 14

Kv. Skvalberget 34
Våning 1 tr., 2tr. och 3 tr.


Idéskiss

- 144 arbetsplatser
- 4 st touch-down platser
- 1 st mötesrum för 14 personer
- 3 st mötesrum för 8 personer
- 4 st mötesrum för 6 personer
- 6 st mötesrum för 4 personer
- 17 st samtalsrum för 1-3 personer
- 1 st projektrum för 6 personer

- Area total c:a 1843 m²
- 12,8 m²/arbetsplats

På denna våning:


- Yta ca 654 m²
- 66 arbetsplatser
- 1 st mötesrum för 14 personer
- 1 st mötesrum för 8 personer
- 1 st mötesrum för 6 personer
- 1 st mötesrum för 4 personer
- 6 st samtalsrum för 1-3 personer

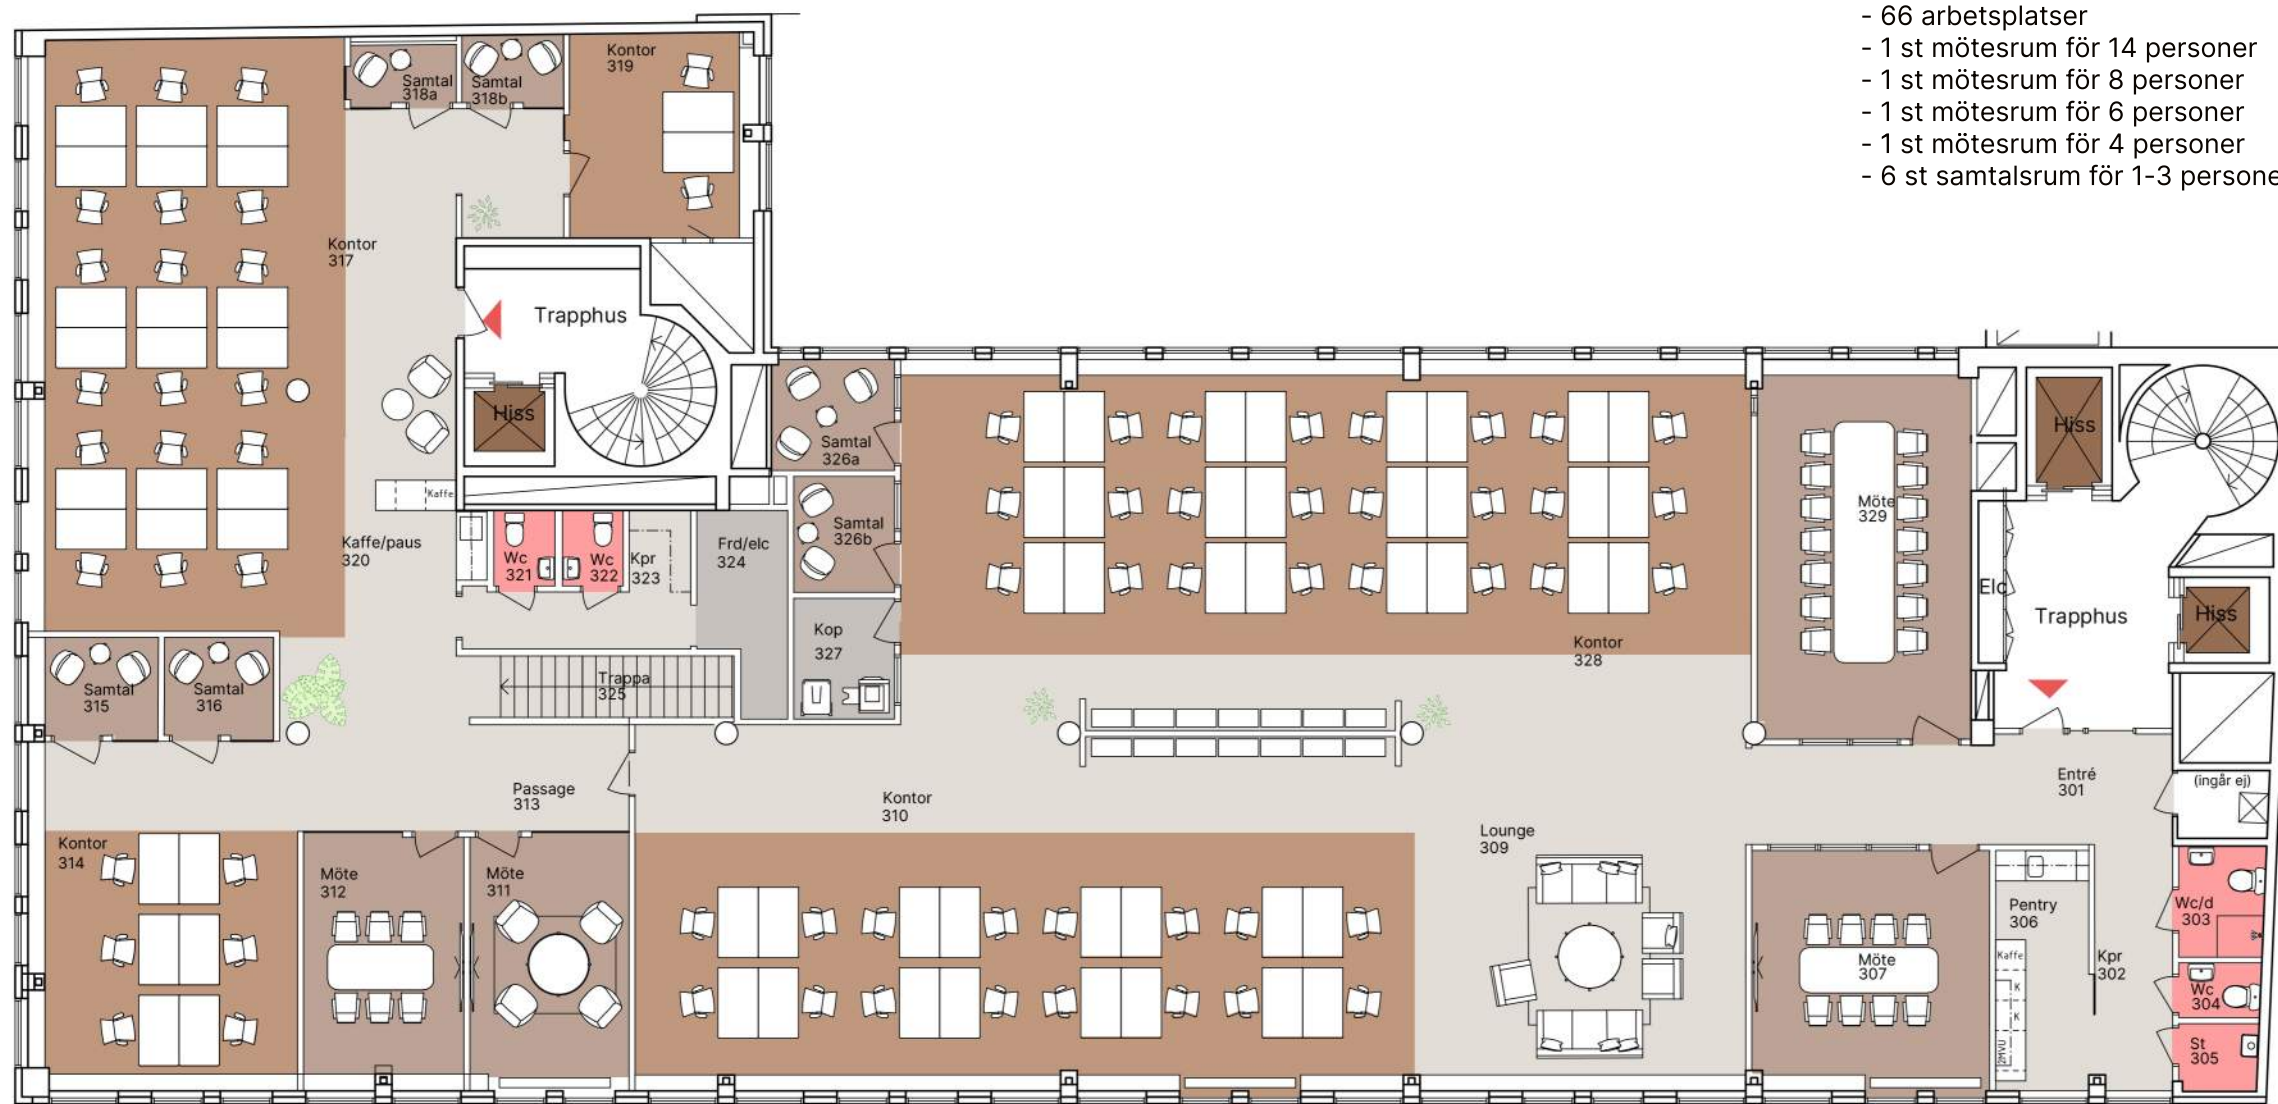

Plan 3, våning 3tr.



Situationsplan

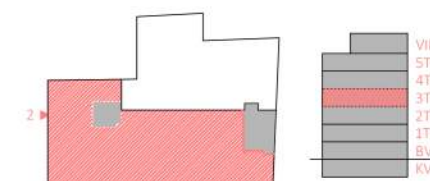

Lokalen i huset

Sektion

JUST
Arkitektur
NK



Skala 1:150
(Paper A3)



Skrivbord (standard)
1400x800 mm

2026-05-28

NOVIER