


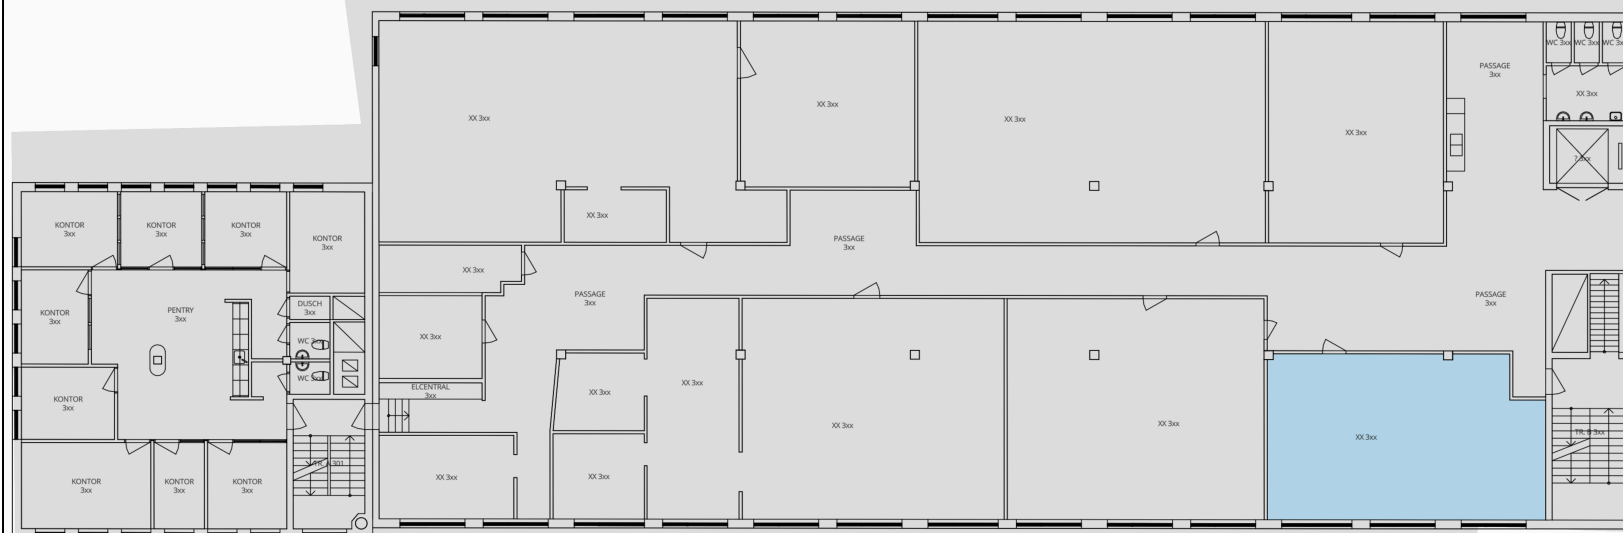

10 m

Beskrivning:

Fastighet: null - 017 Dikesrenen 18

Byggnad: Byggnad 01

Plan: Plan 04

Printed: 22 Januari 2026, 11:38 av Ebba Granberg