

Alsnögatan 11

Kv. Sommaren 11

Våning 2 trappor


Idéskiss

- 26 arbetsplatser *
- 1 mötesrum med 10 platser
- 2 mötesrum med 6 platser
- 1 mötesrum med 4 platser

Yta ca 527 m²

15,5 m² / arbetsplats

*Ventilation medger upp till 35 arbetsplatser totalt i kontorsrummen

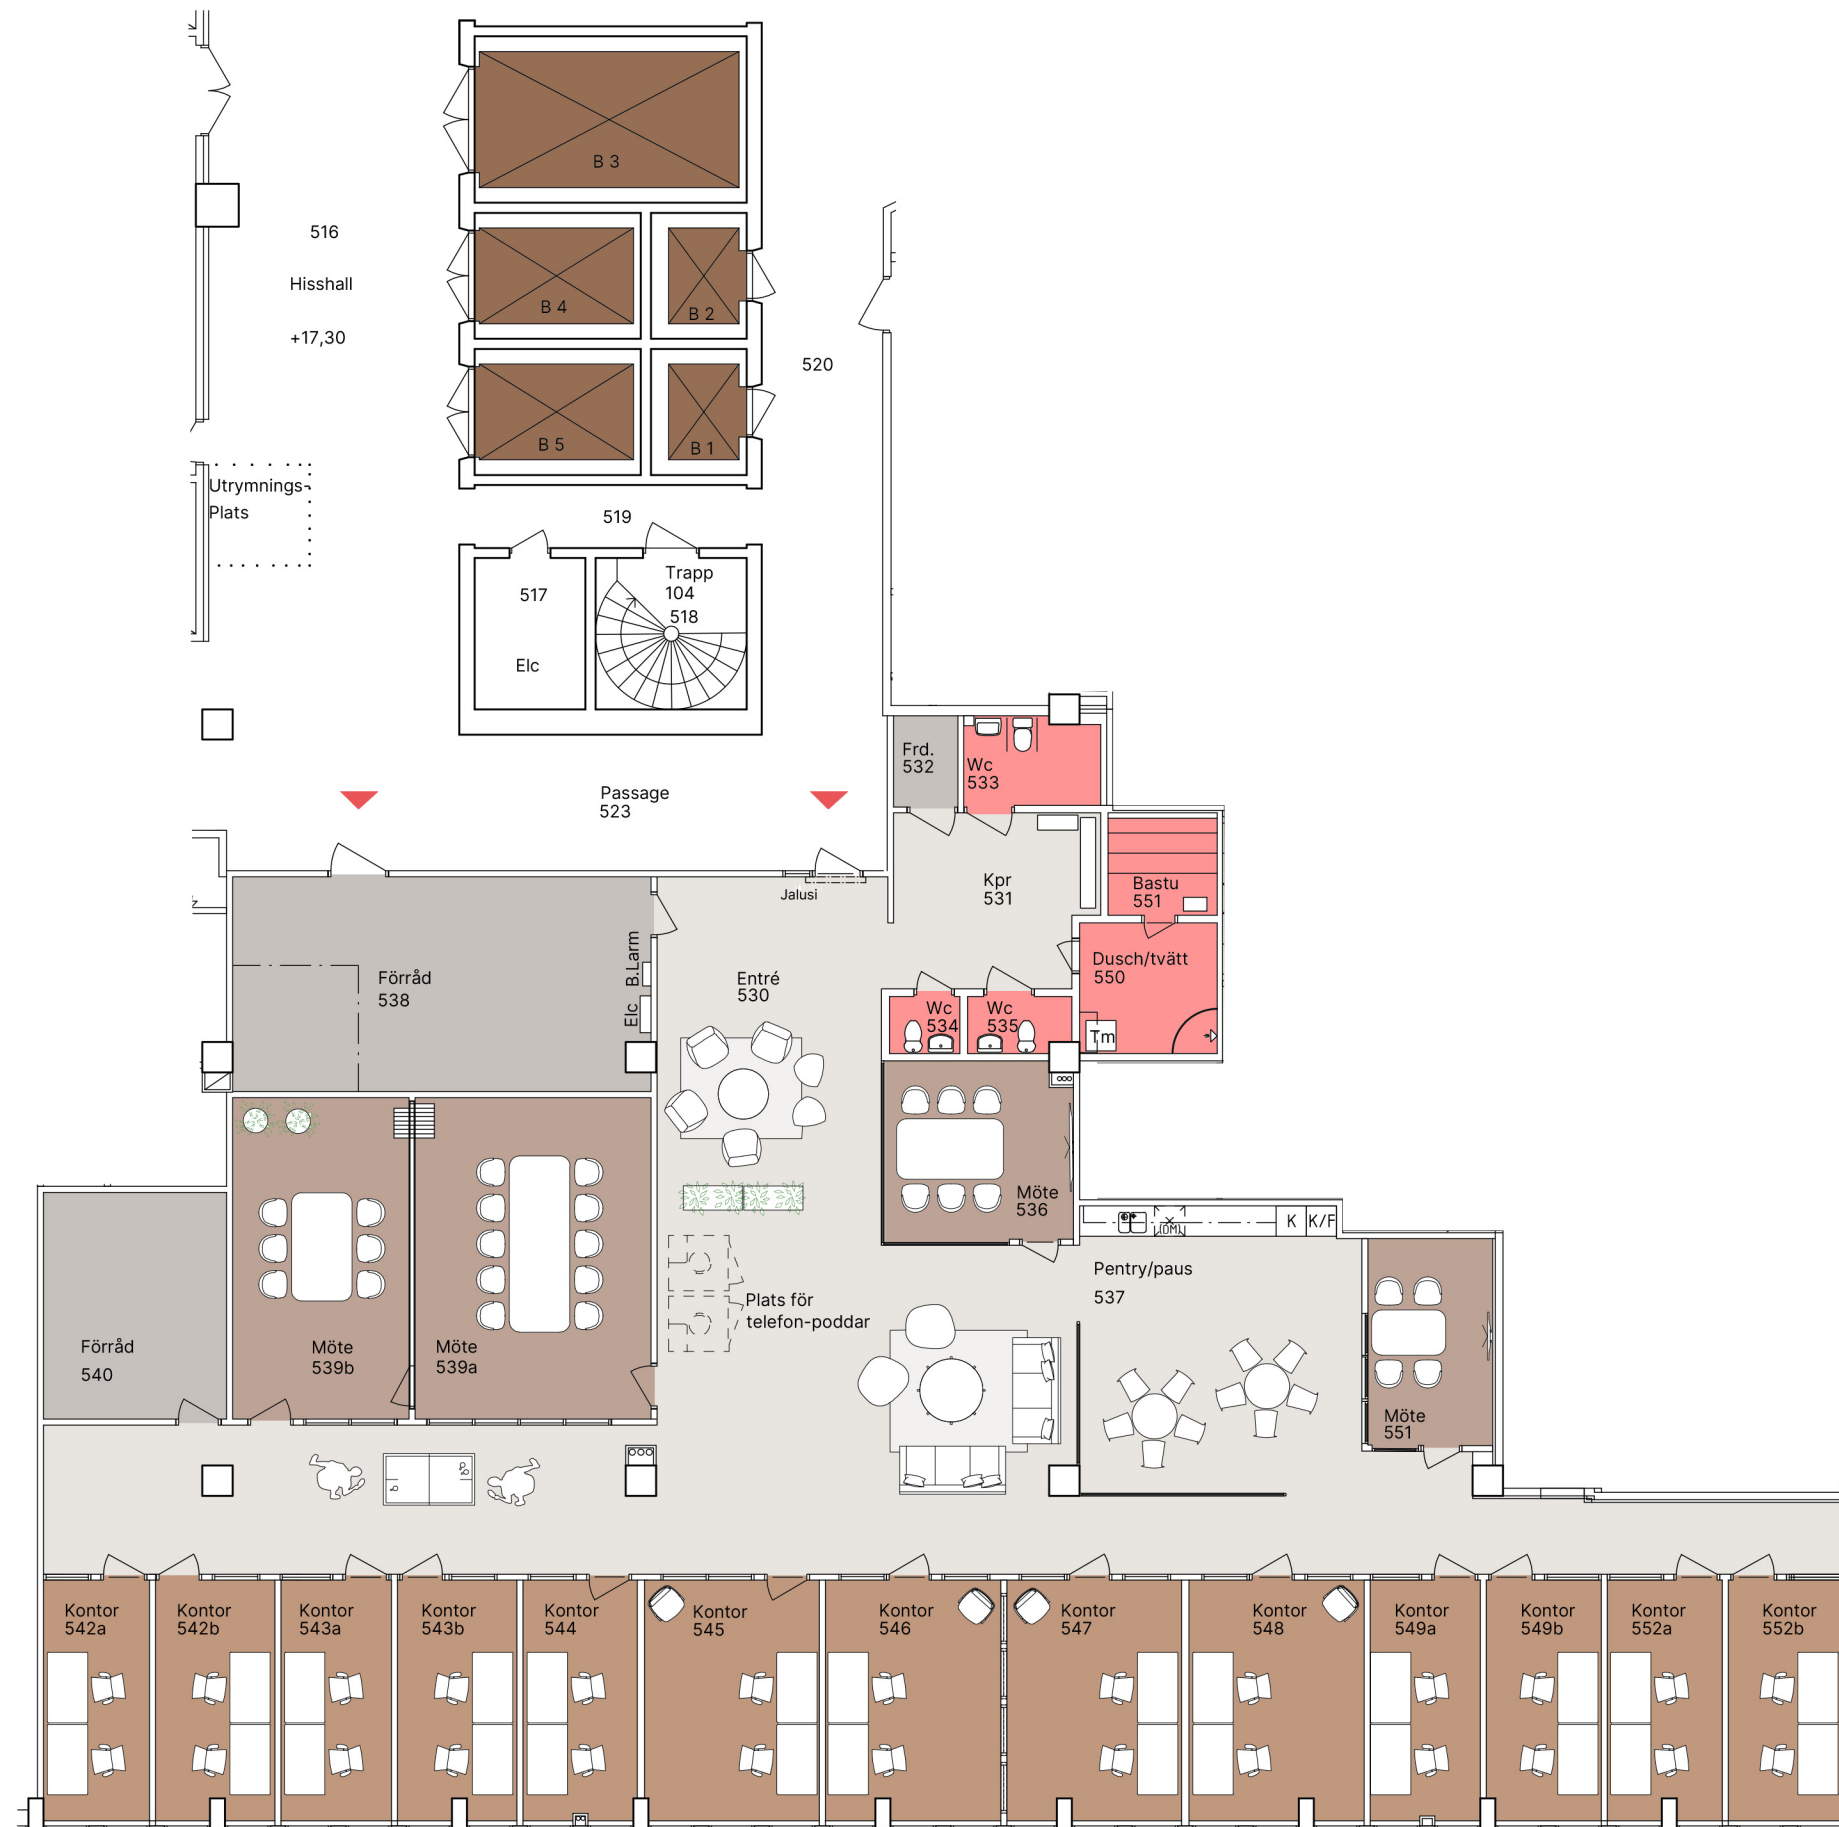

Just
Arkitektur

Jl/Hö



0 1 5 10 15
meter

Skala 1:150
(Papper A3)




Arbetsplats:
Skrivbord 1400 x 800 mm

2026-01-20



NOVIER

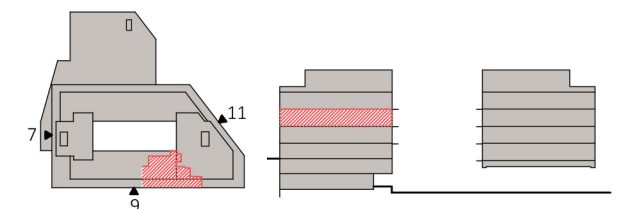

Lokalen i huset

Sektion