
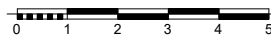


Den svarta
rektangeln
anger den del
som ska anses
som kontor

Den röda
rektangel
anger den
del som ska
anses som
lokal

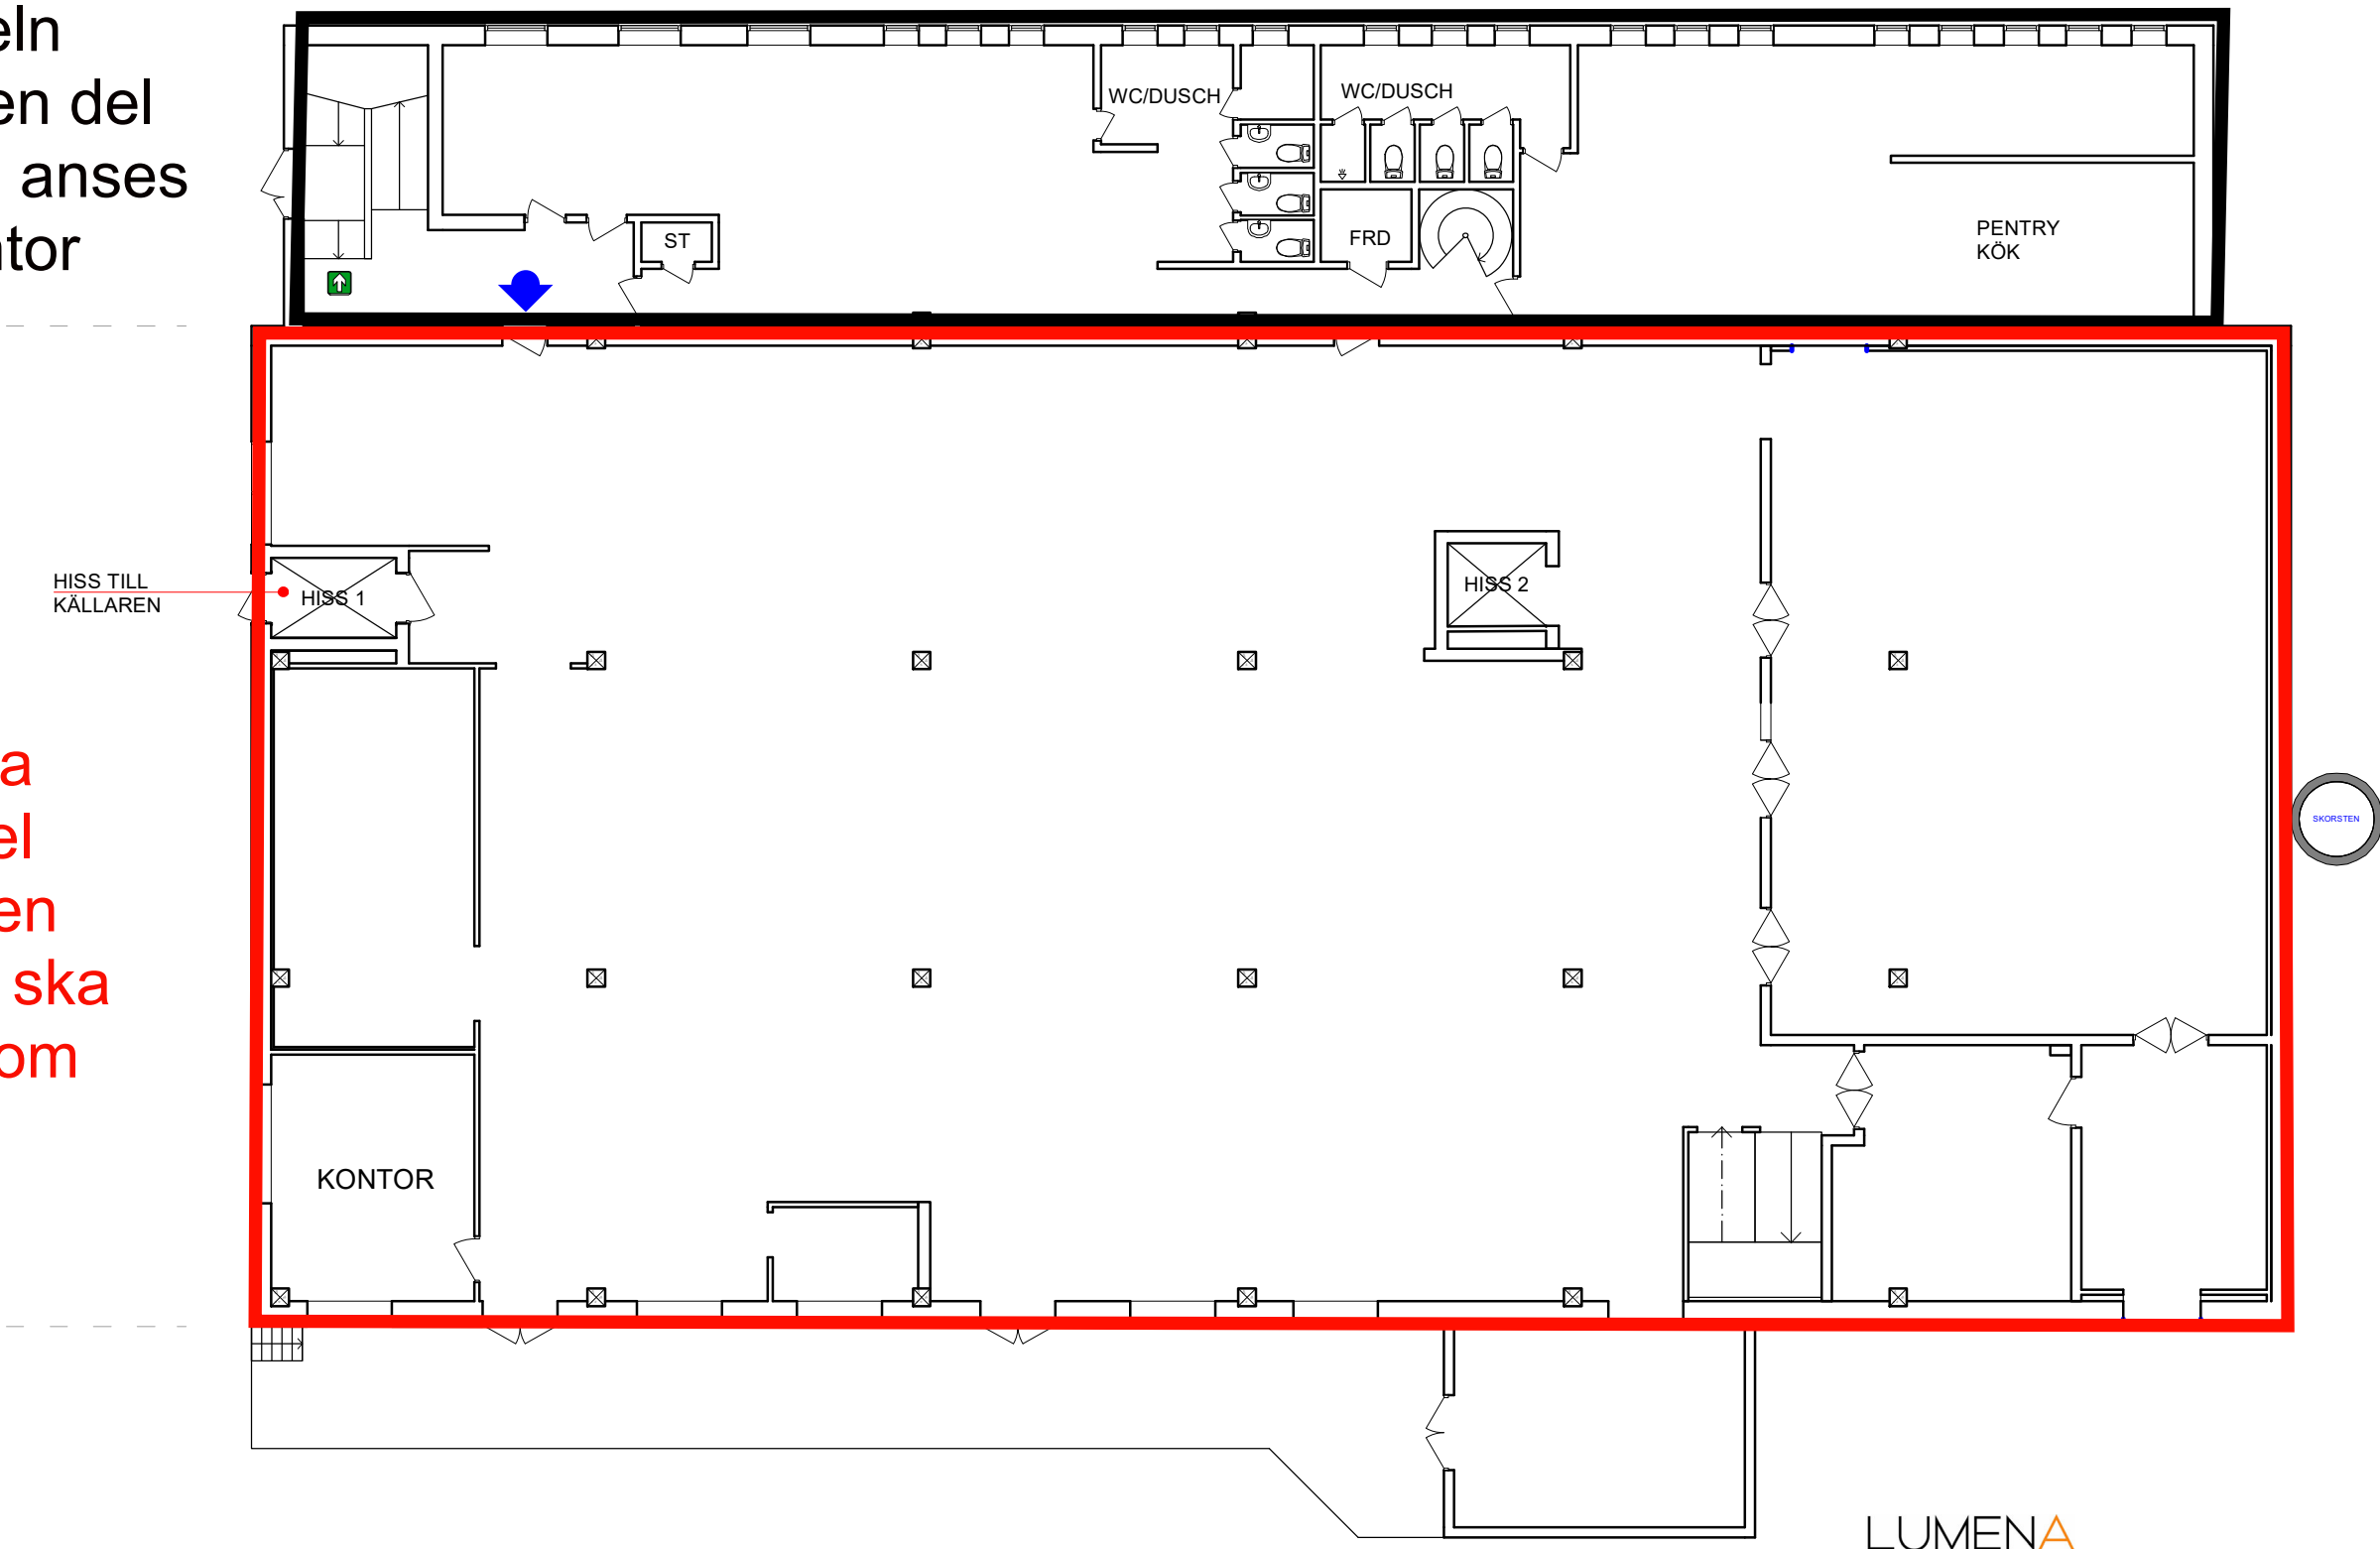

ENTRÉPLAN (PLAN 2)
SKALA 1:150/ A3 FORMAT

HJÄLP SLAKTAREN 8
SLAKTHUSGATAN 8