


ORIGINAL  
FORMAT

A3

0 10 20 30 40 50 100

# UTHYRNINGSBAR YTA 420 KVM

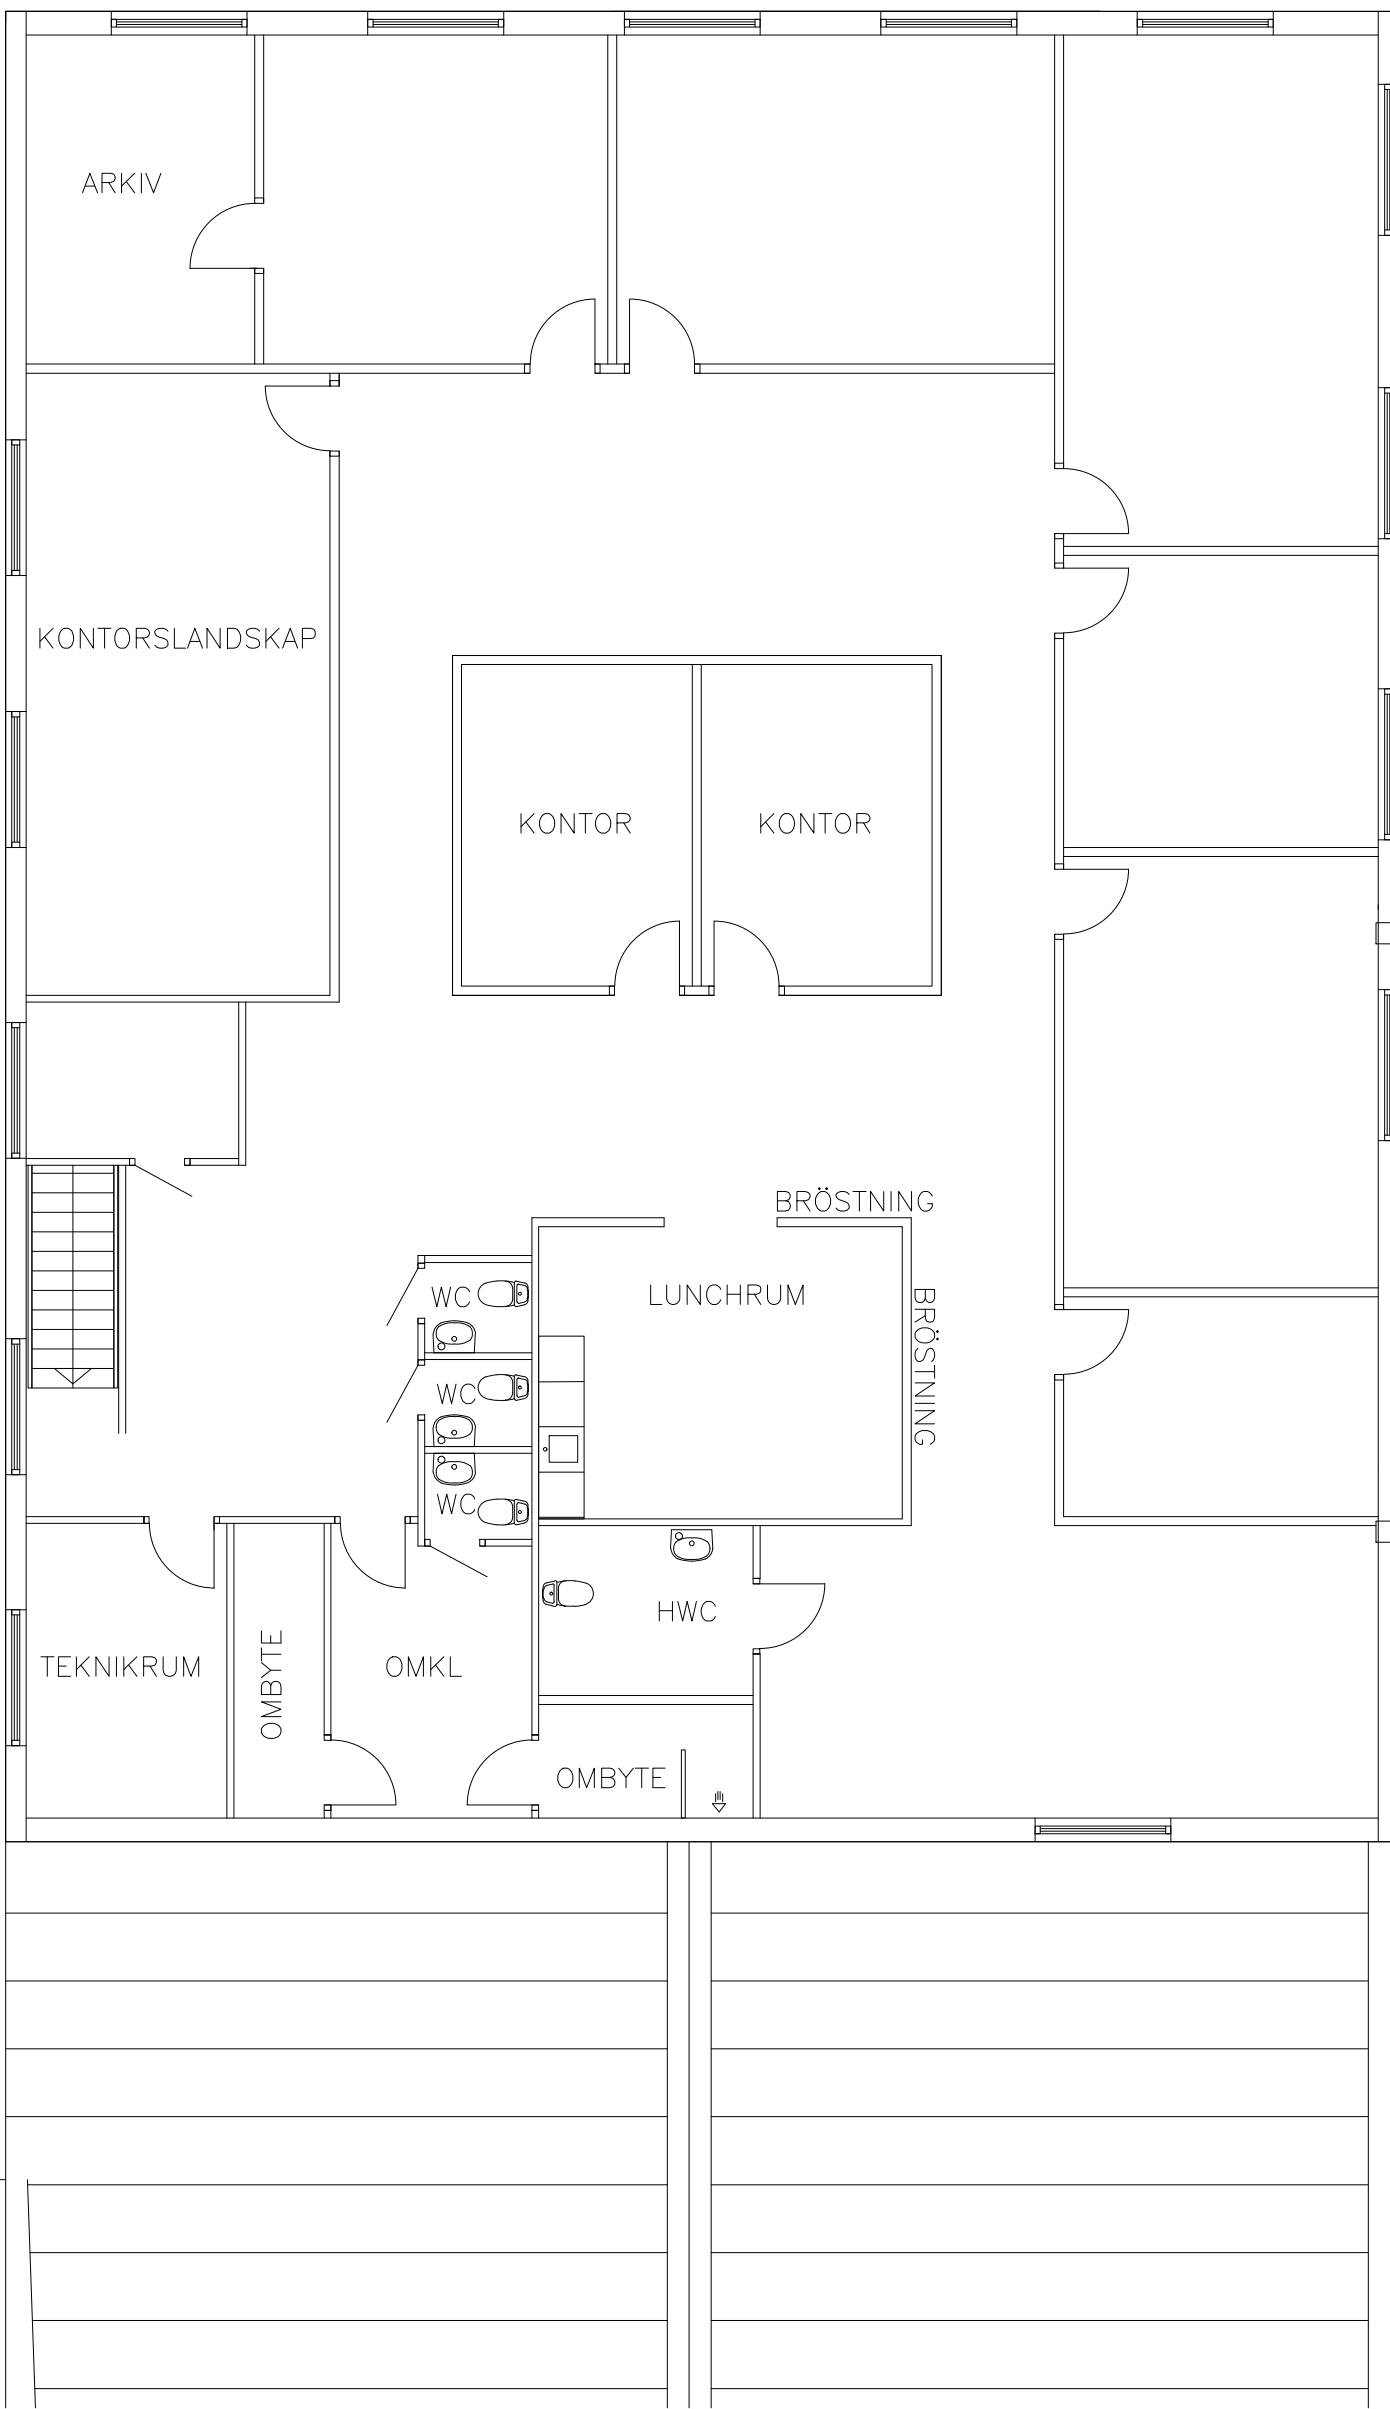

ESTRIDS AB

— KRISTIANSTAD —

LOKE 3

HUSRITNING PLAN 1 OMBYGGNAD

PROJEKT  
NUMMER

—

SKALA

1:100

RITAD  
AV

Marcus Olsson

DATUM

26-03-02

RITINGS  
NUMMER

#

REV

#

DISTR.  
KOD

#