


Sturegatan 6

Kv. Sperlingens Backe 30
Plan 6, Våning 4 tr.


Idéskiss

- 26 arbetsplatser
- 1 st konferensrum för 20 pers.
- 1 st mötesrum för 4 pers.
- 2 st samtalsrum

Area ca 421 m²
- 16,2 m² / arbetsplats

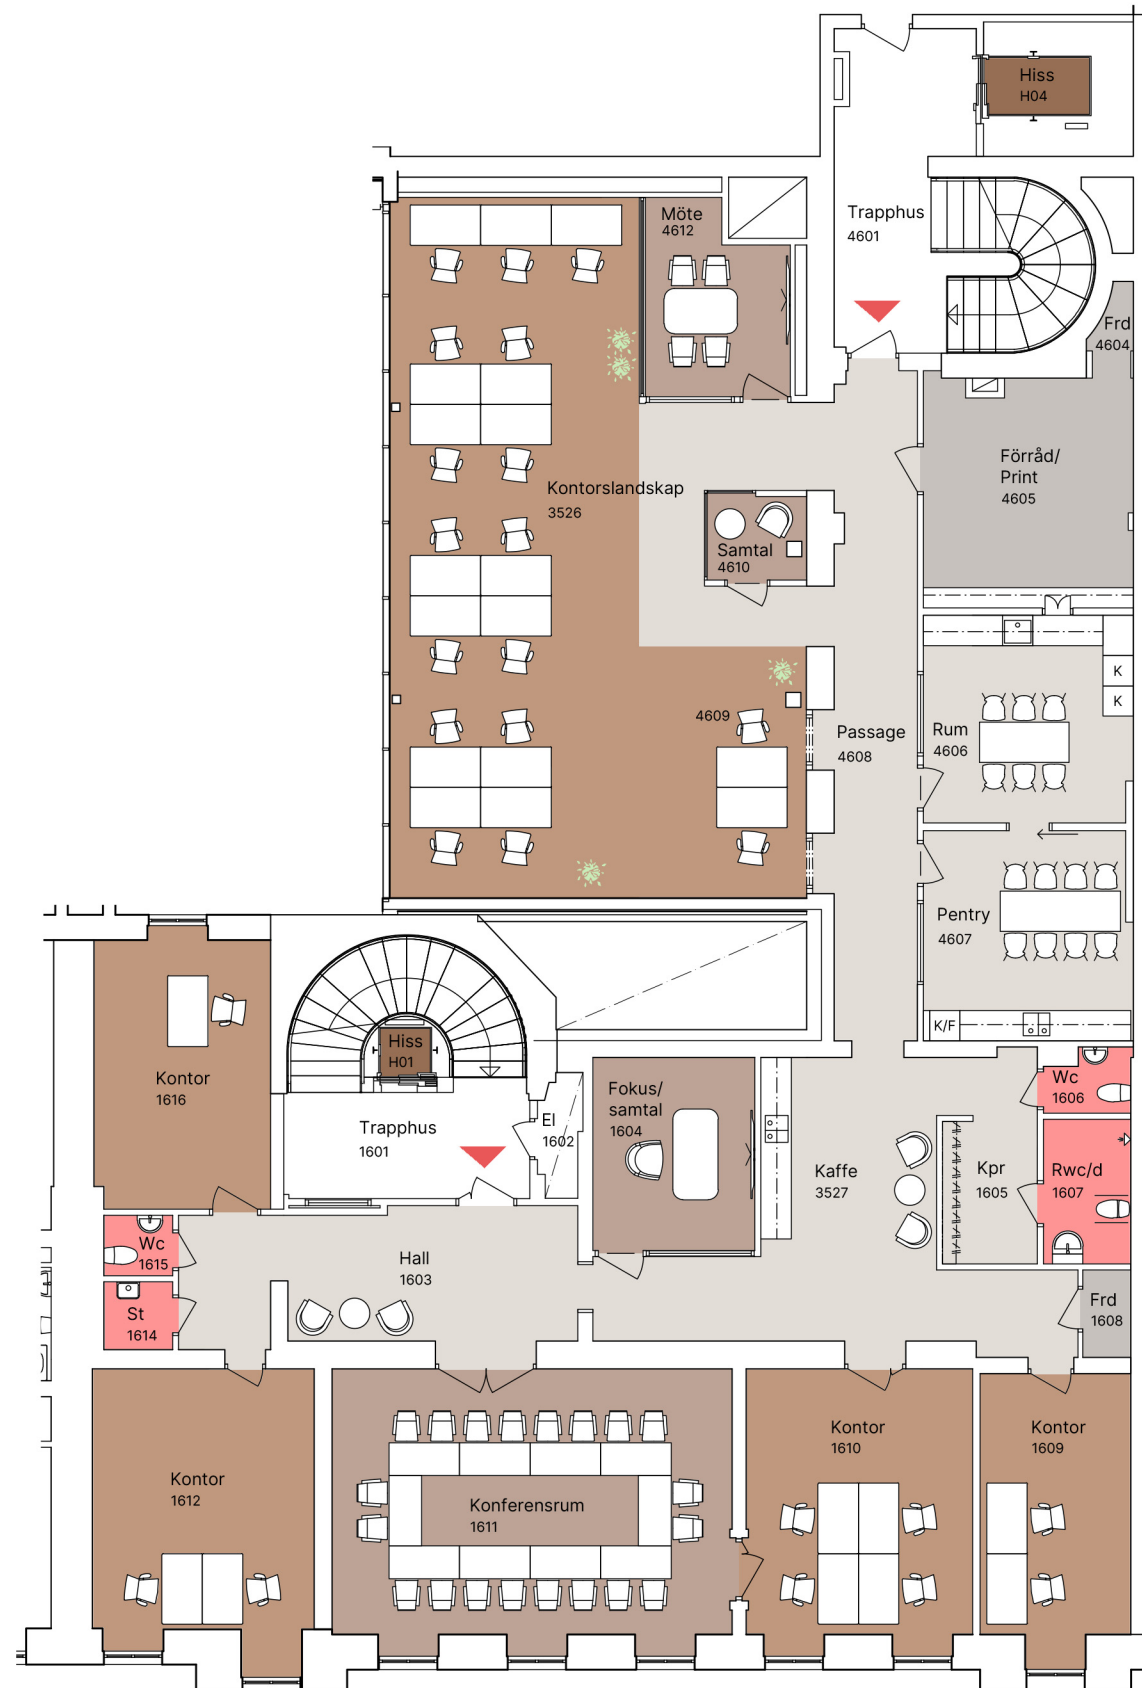

Situationsplan

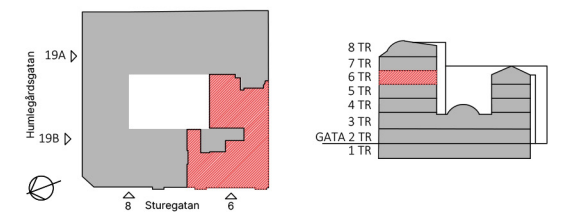

Lokalen i huset

Sektion

JUST
Arkitektur

NK/AR



Skala 1:150
(Paper A3)

Arbetsplats:
Skrivbord 1400 x 800 mm

2026-05-27

NOVIER