



AVLAJBYGGENS FÖRSTADEN
 bost. NR 8 y 146/1. B
 godkänd i delegation
 11/85 JAE

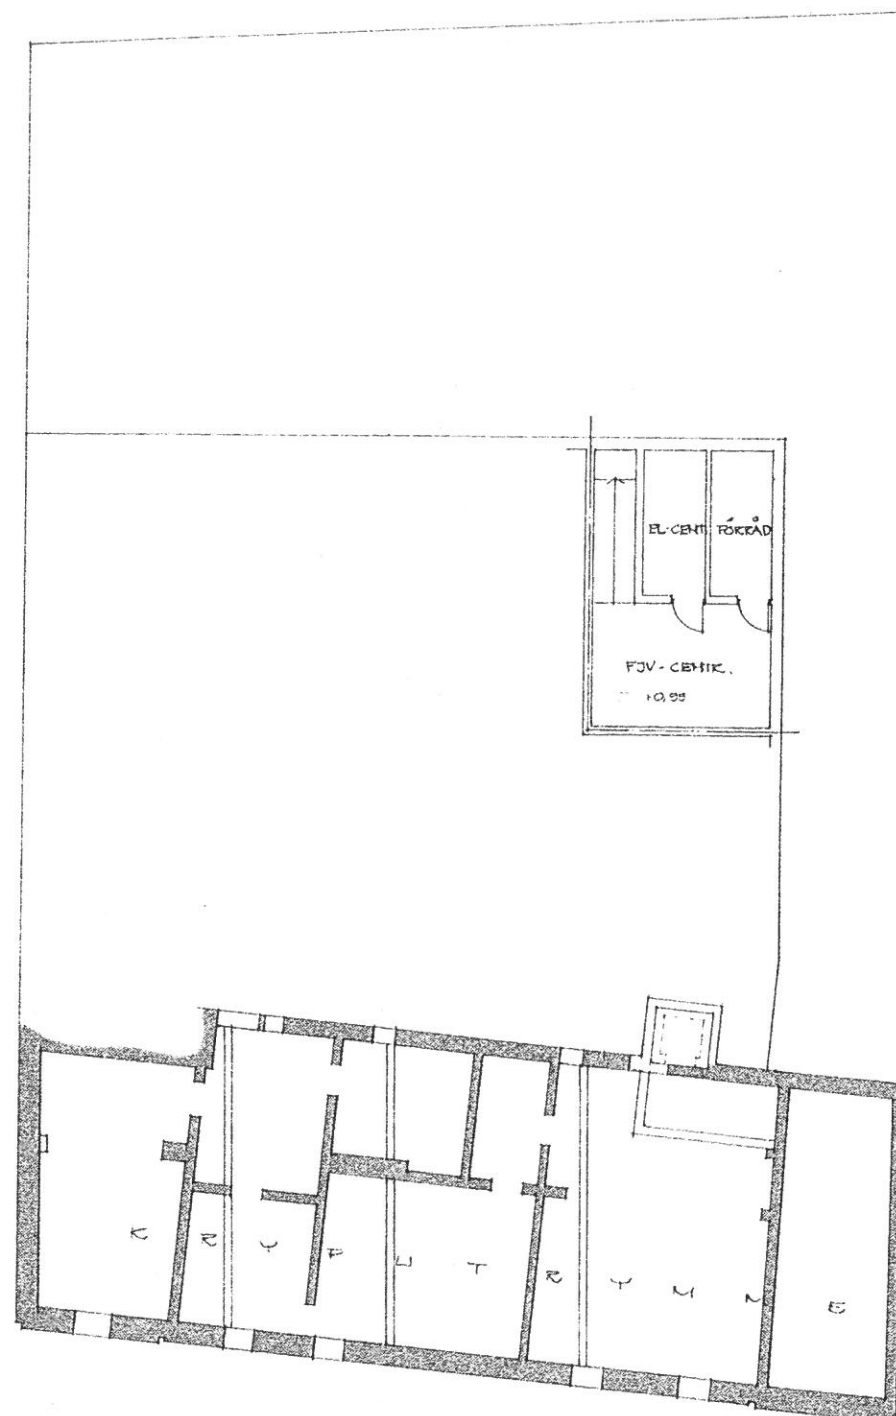

KÄLLARPLAN.
 SKALA 1:100

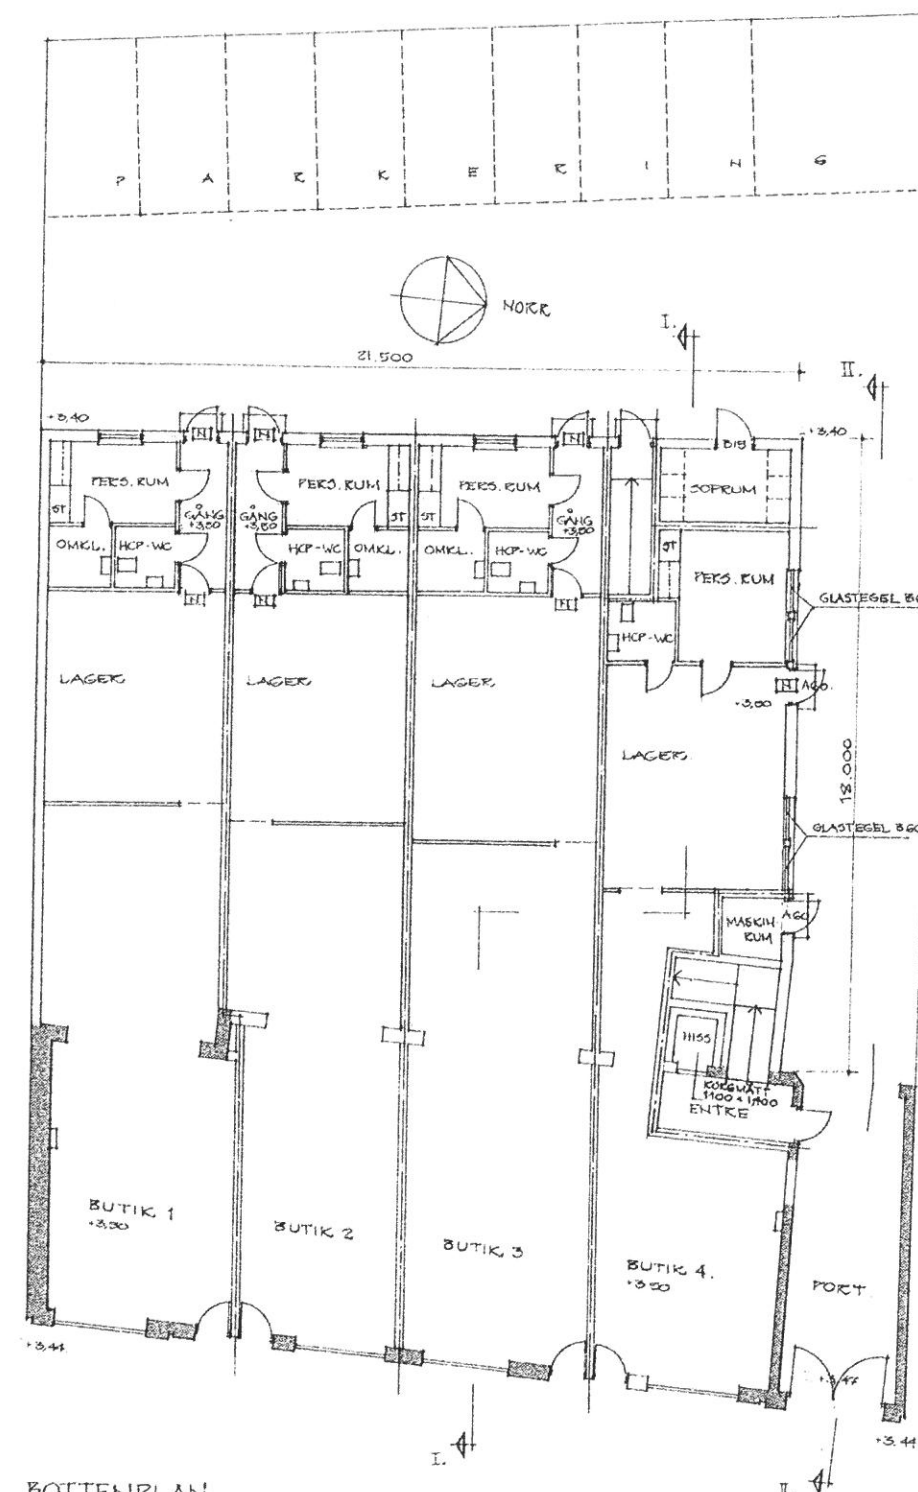

BOTTENPLAN
 SKALA 1:100

Härmed godkännes om- och tillbyggnad.

Ägare till Elgen 14:

Namnteckning: *Kariene Pålsson*

Namnfortydligande: *Kariene Pålsson*

Adress: *21711 STADEN*

Namnteckning: *E.A. NORDSTRÖM*

Namnfortydligande: *ÅNGVALLENS GÅRD 23180*

Adress: *ÅNGVALLENS GÅRD 23180*

Namnteckning: *E.A. NORDSTRÖM*

Namnfortydligande: *ÅNGVALLENS GÅRD 23180*

Adress: *ÅNGVALLENS GÅRD 23180*

FÖRESKRIFTER

SBN 75 gäller.

Byggnaden utföres som brandsäker byggnad.

Nybyggnad enl. 75 § BS punkt B och C.

Ombyggnad enl. 48 a § BS.

Handikappanpassning enl. 42 a § BS.

Dörr till soprum och i transportväg ges en kassadörrbredd av min. 1,0 m. Nämnda dörr förses med lätt manöverbar uppställningsanordning.

Belysning i soputrymme utföres med tillräcklig styrka.

Belysning i soputrymme utföres med tillräcklig styrka.

		A		KSV. ELL. STADSSEL.		P.T.		13.09	
REG.		ANT.		REGISTRERINGSÅR		ÅR		DATUM	
						2009			
ARKITEKTGRUPPEN TULLBERG				OM- OCH TILLBYGGNAD					
DALÖVÄGEN 18				FAST ELGEN 16					
232 00 AELÖV.				SÖDER FÖRESTADEN, MALMÖ					
TEL- 040/430031, 430041				GIV. ING. ALVE SJÖLIN					
				TEL 040/15 52 06					
RITAD AV		KOMPLETTERAD AV		GRANSKAD AV					
P.T.						PLANER			
MALMÖ 13.07.09				KOD FÖR FÖR		RISNINGENS		SKALA 1:100	
8037				8037		A.9.2		160	