


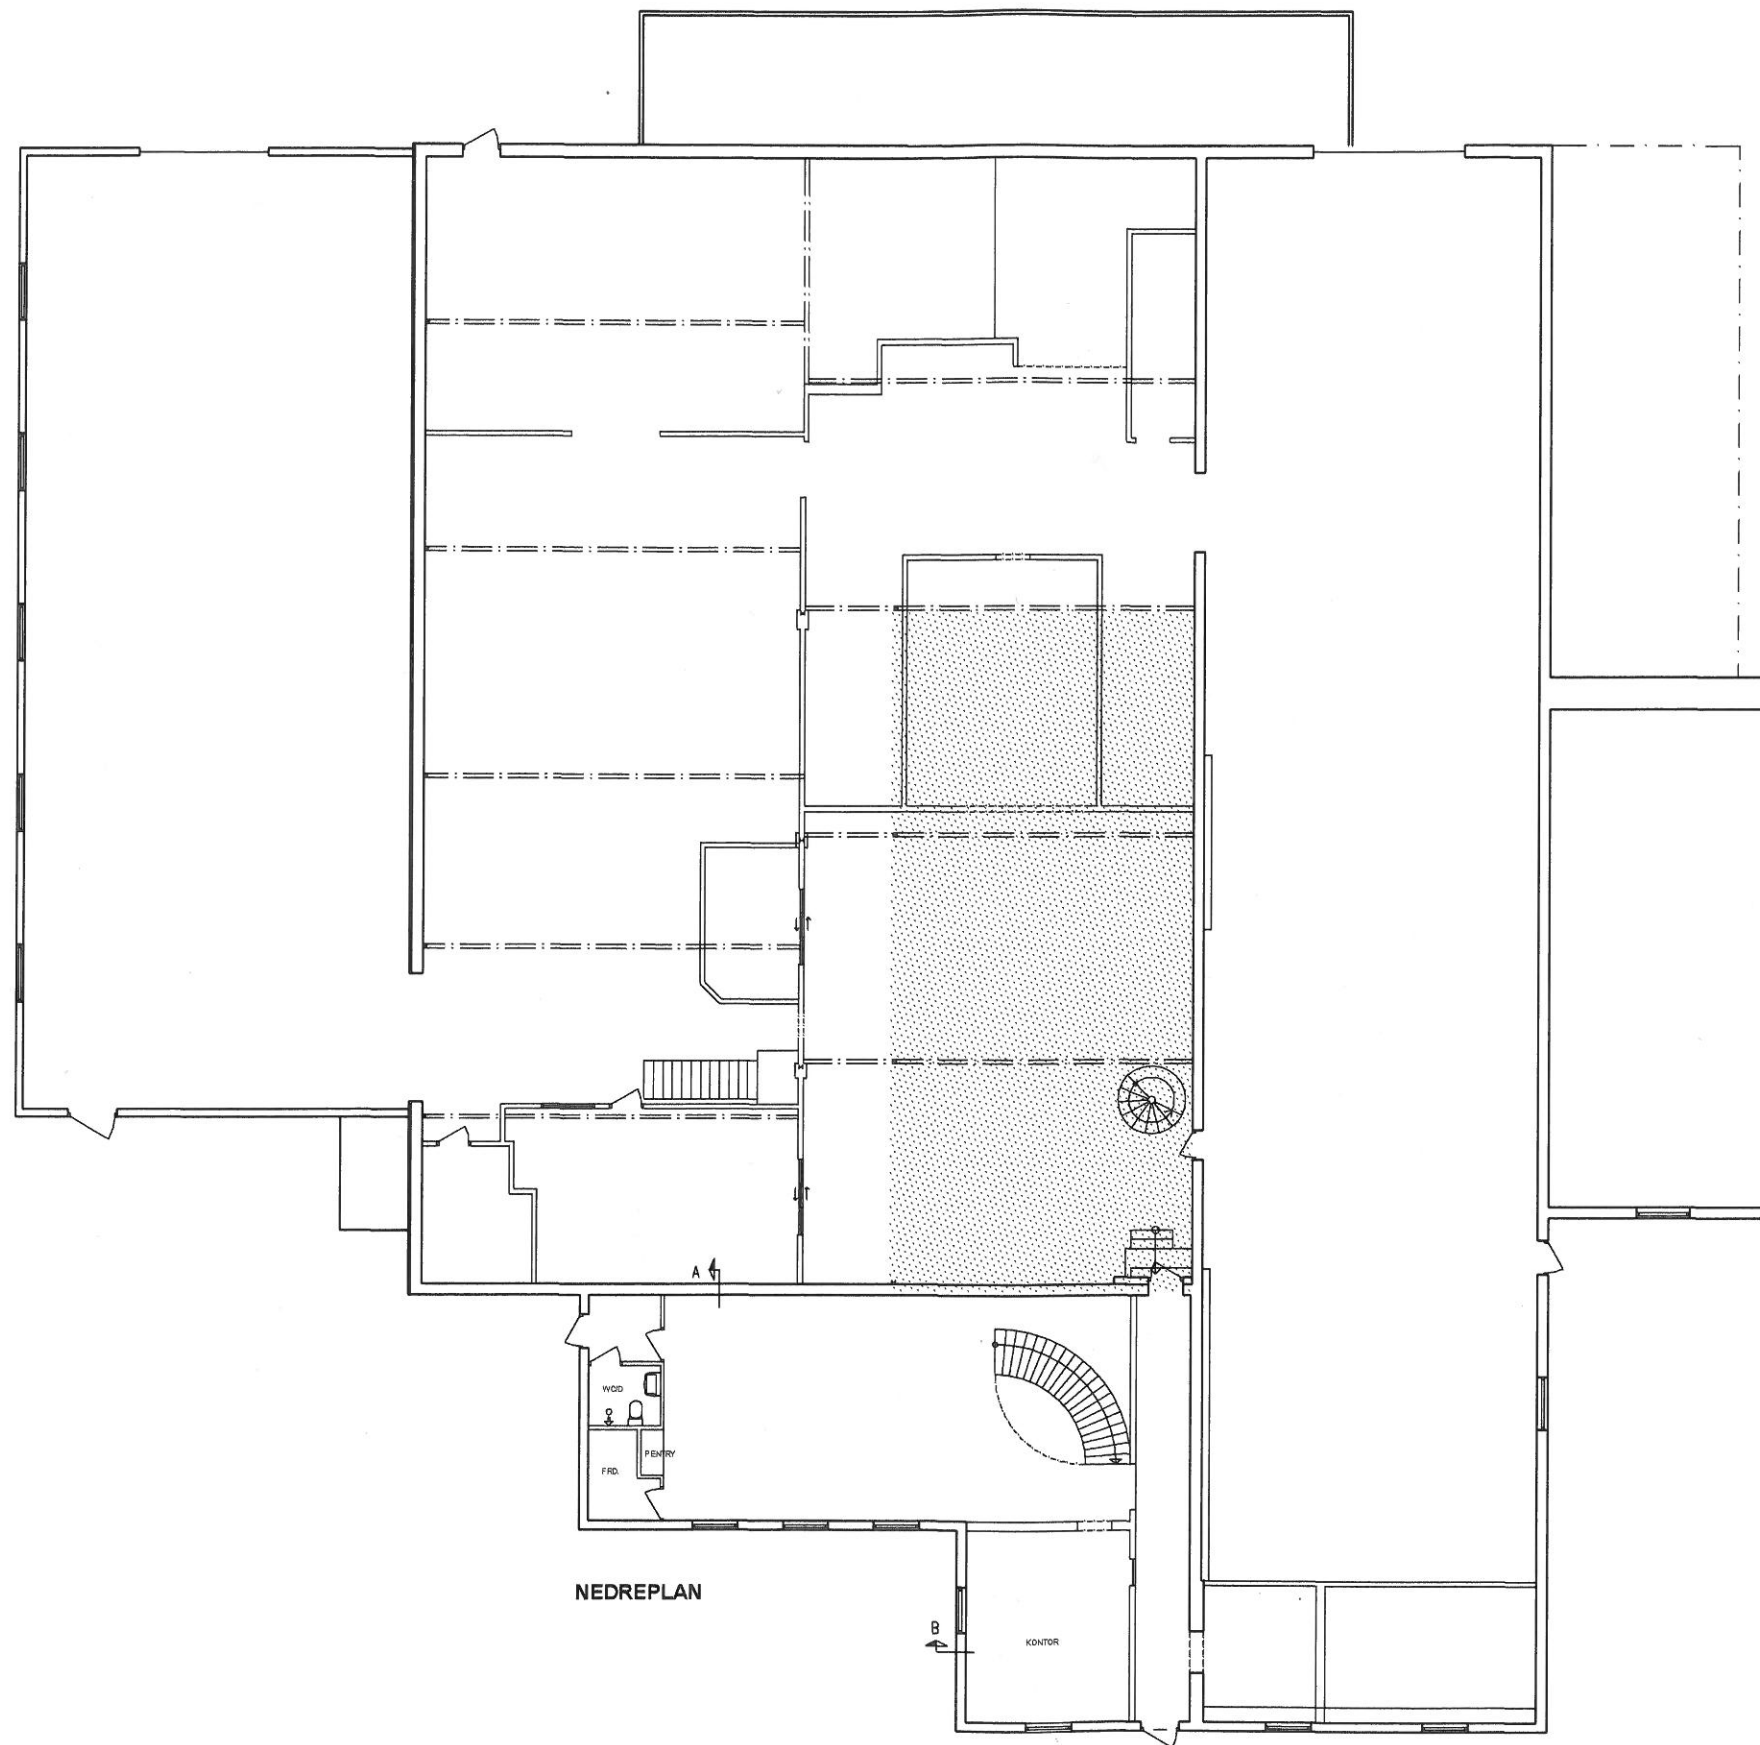

NEDREPLAN

B

KONTOR

FÖRSLAG 1 - BOTTENPLAN
2011.04.01
Kylinge 1:14

Skala 1:200