



FÖRKLARINGAR

ALLA MÅTT I MILLIMETER


BRANDCELLSGRÄNS EI 30

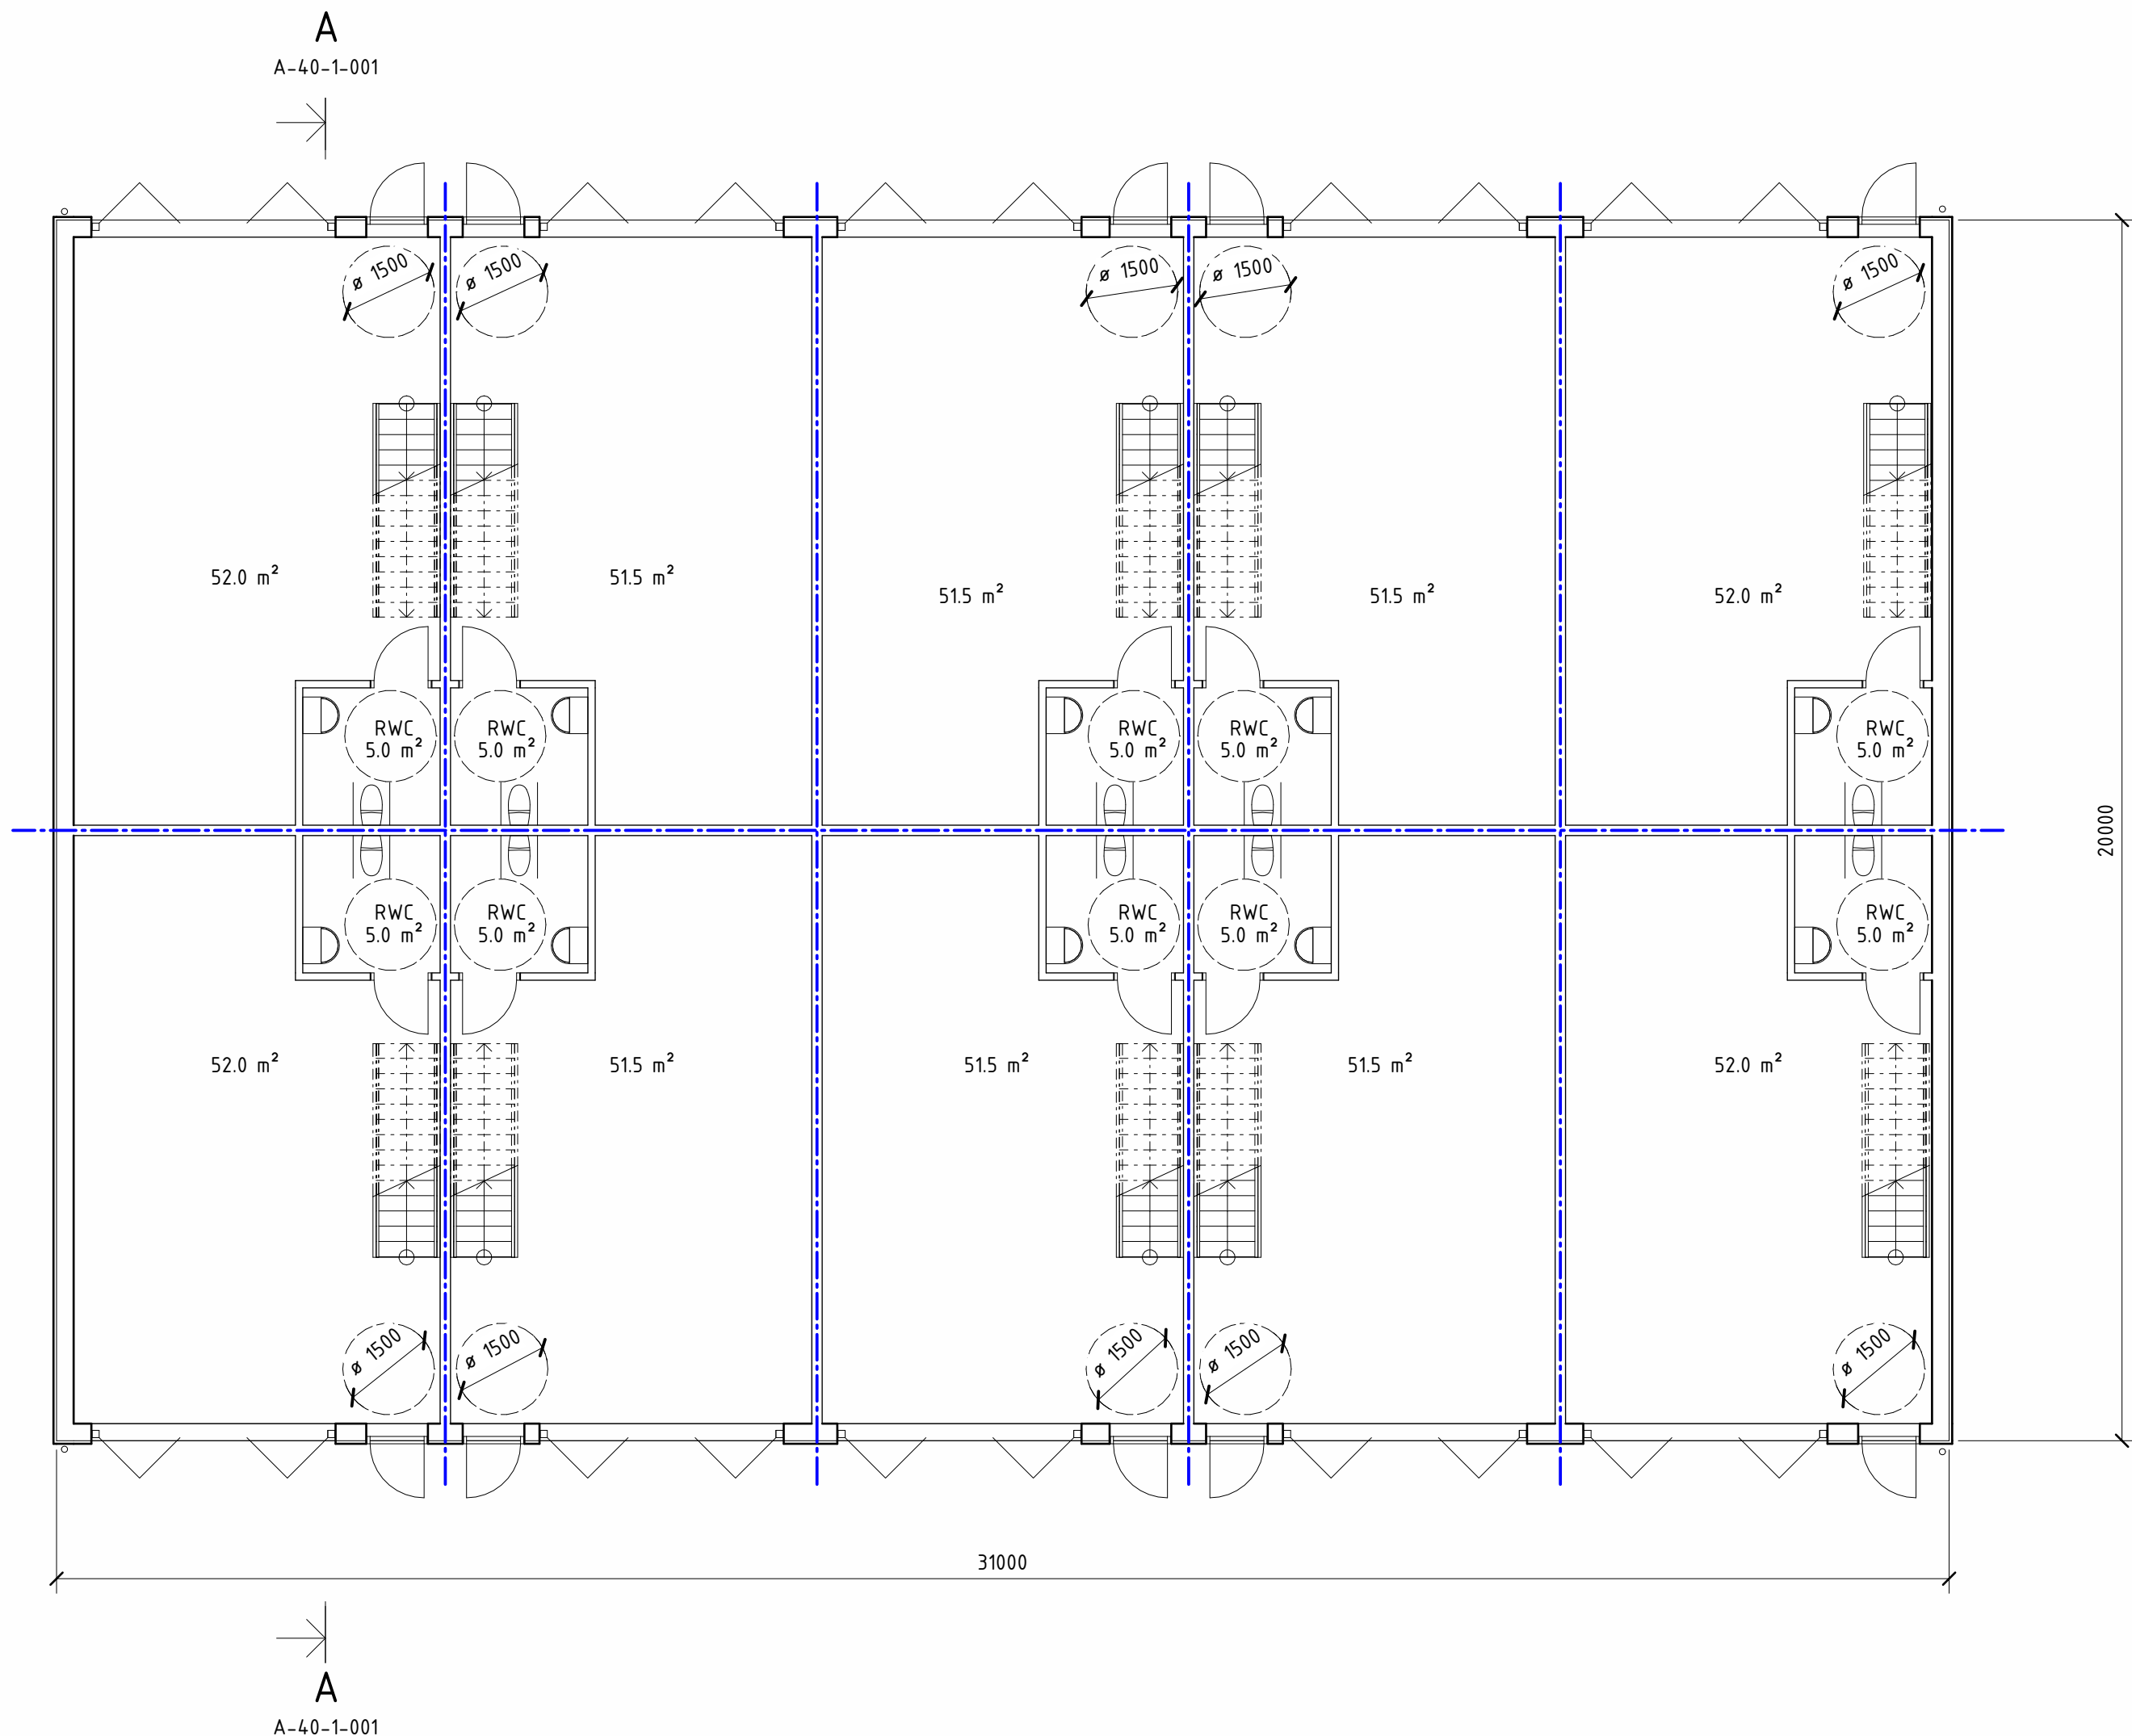

PLAN 1

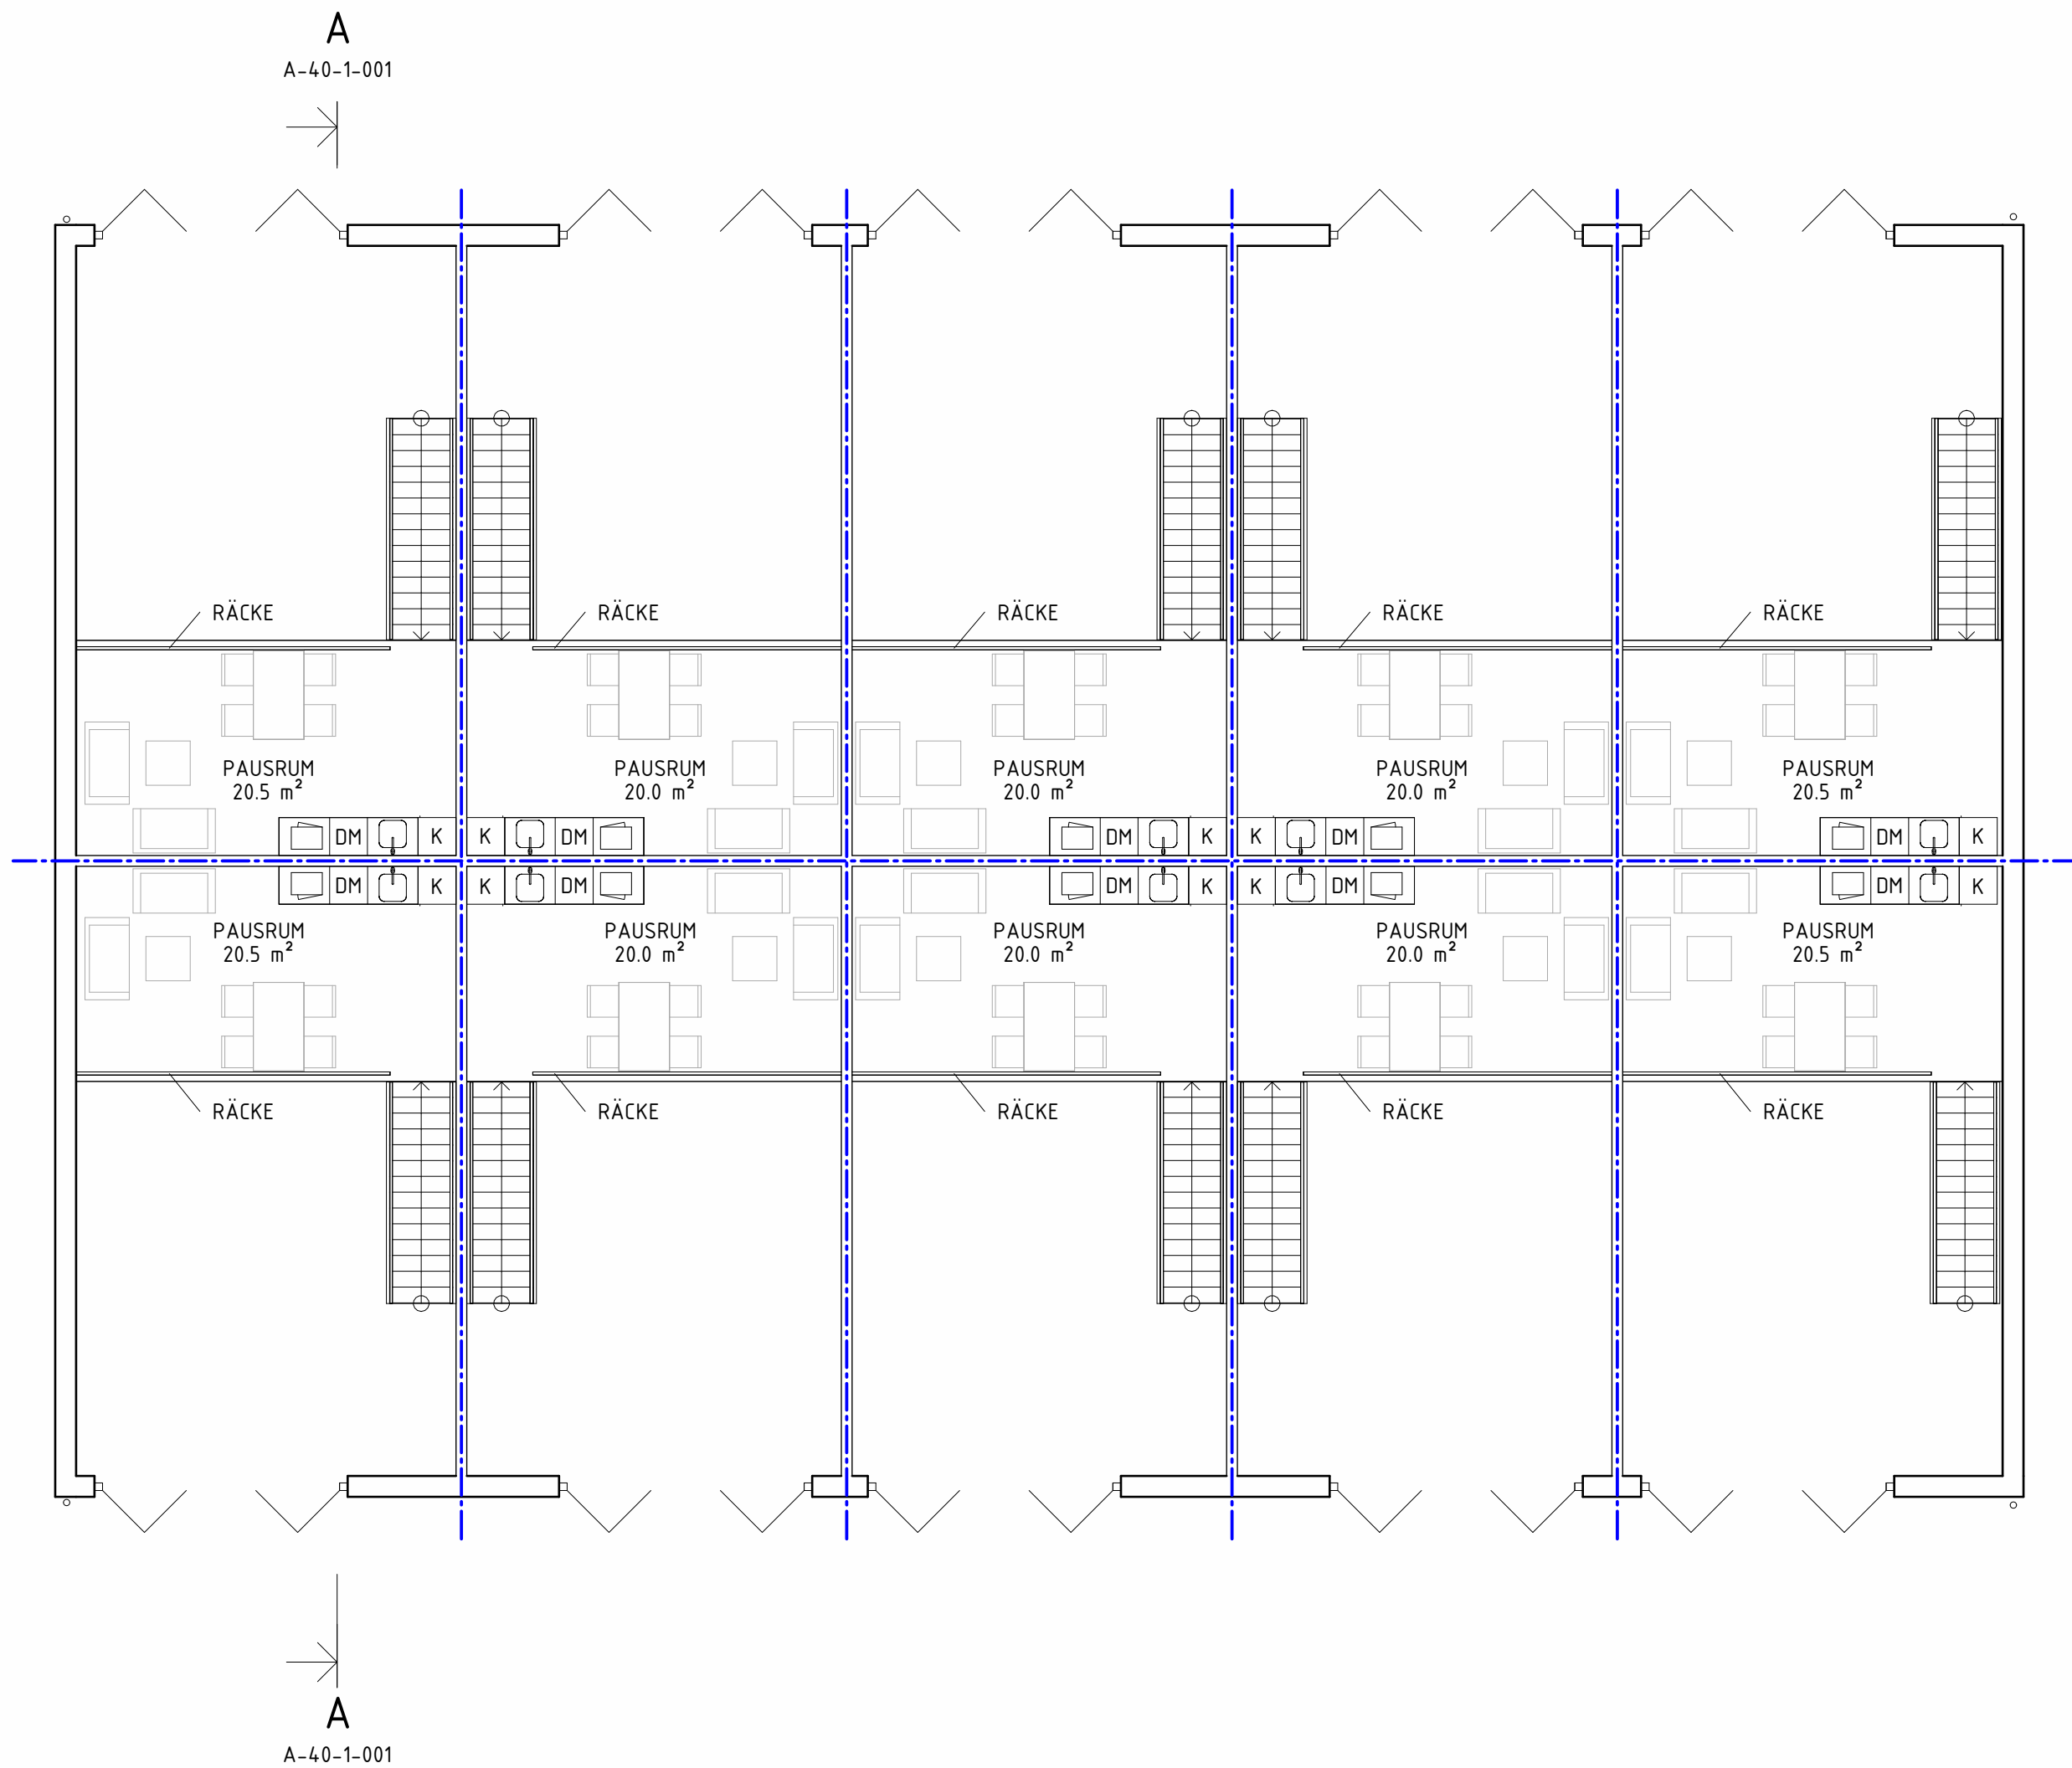

ENTRESOLPLAN

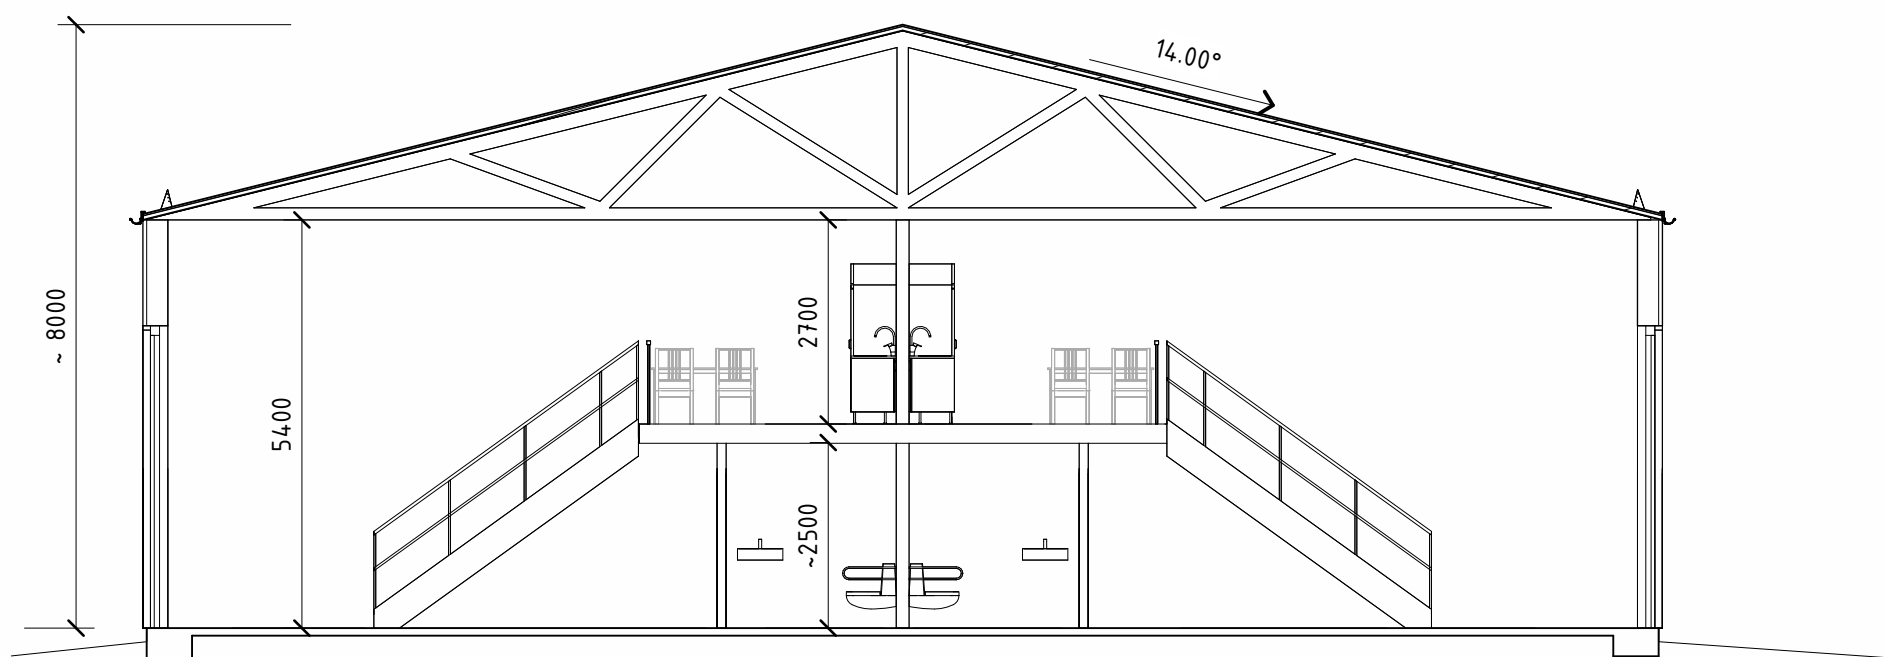

Sektion A
SKALA 1 : 100



BET		ÄNDRINGEN AVSR		DATUM	SIGN
BYGGLOVHANDLING					
NYBYGGNATION					
MOTORBROMSEN 4, KARLSKOGA					
BYGGSTATIK Skjutbanevägen 12, 703 69 Örebro Tel. 018-760 77 00 www.byggstatikab.se					
UPPRÄG NR		RITAD/KONSTR AV		GRANSKAD AV	
23-228		ESU		MT	
DATUM		ANSVARIG			
2023-08-25		M. THERNELL			
NYBYGGNATION AV VERKSTADSLOKALER					
PLANER OCH SEKTION					
SKALA		NUMMER			BET
A1 1:100		A-40-1-001			
A3 1:200					