



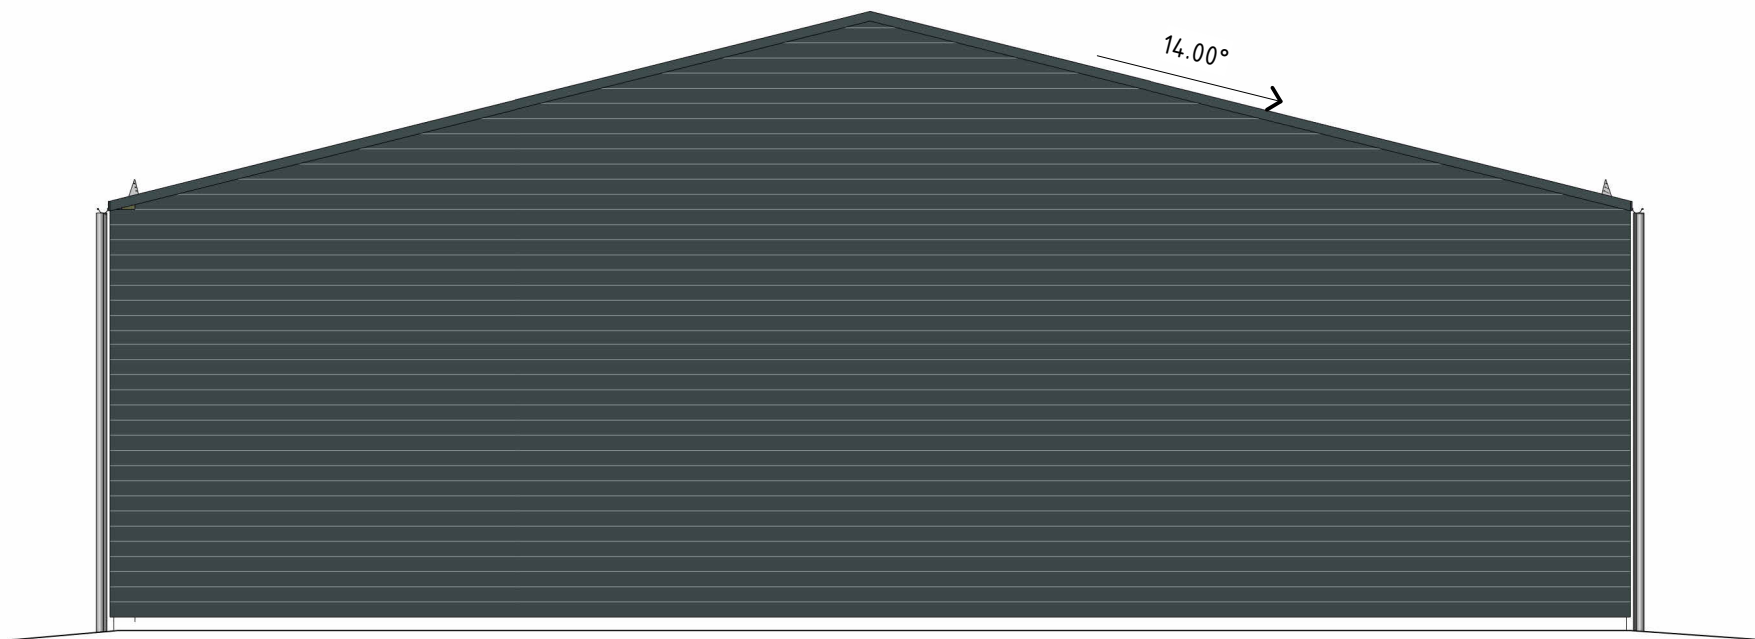

FASAD MOT VÄSTER




FASAD MOT SÖDER

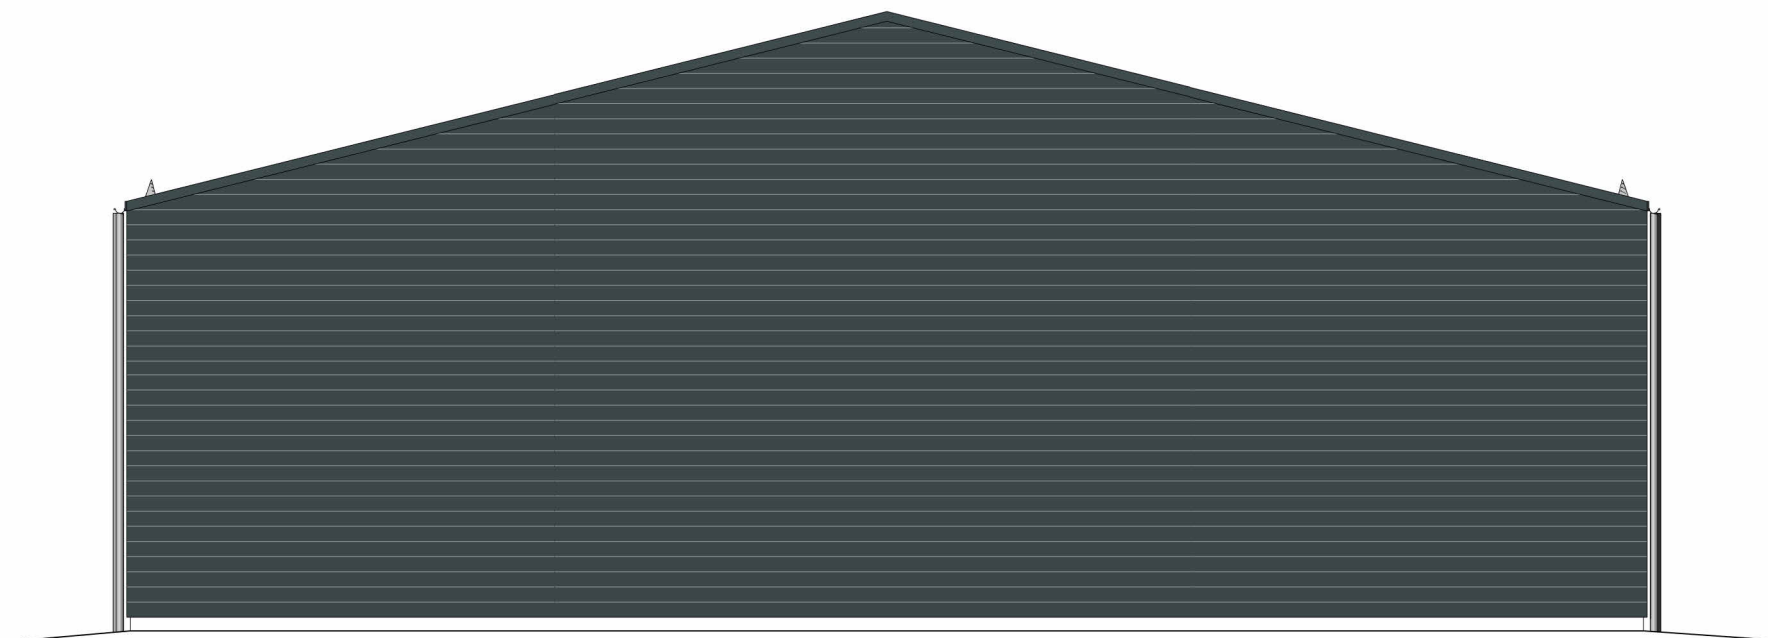

FASAD MOT NORR



FASAD MOT ÖSTER

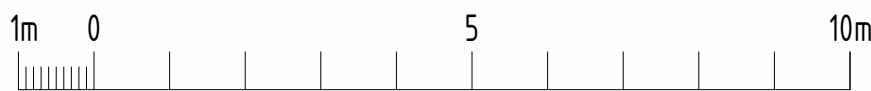

BET	ÄNDRINGEN AVSER	DATUM	SIGN
BYGGLOVHANDLING			
NYBYGGNATION MOTORBROMSEN 4, KARLSKOGA			
 BYGGSTATIK Skjutbanevägen 12, 703 69 Örebro Tel. 019-760 77 00 www.byggstatikab.se			
UPPRÄG NR 23-228	RITAD/KONSTR AV ESU	GRANSKAD AV MT	
DATUM 2023-08-25	ANSVARIG M. THERNELL		
NYBYGGNATION AV VERKSTADSLOKALER			
FASADER			
SKALA A1 1:100 A3 1:200	NUMMER A-40-3-001		BET