



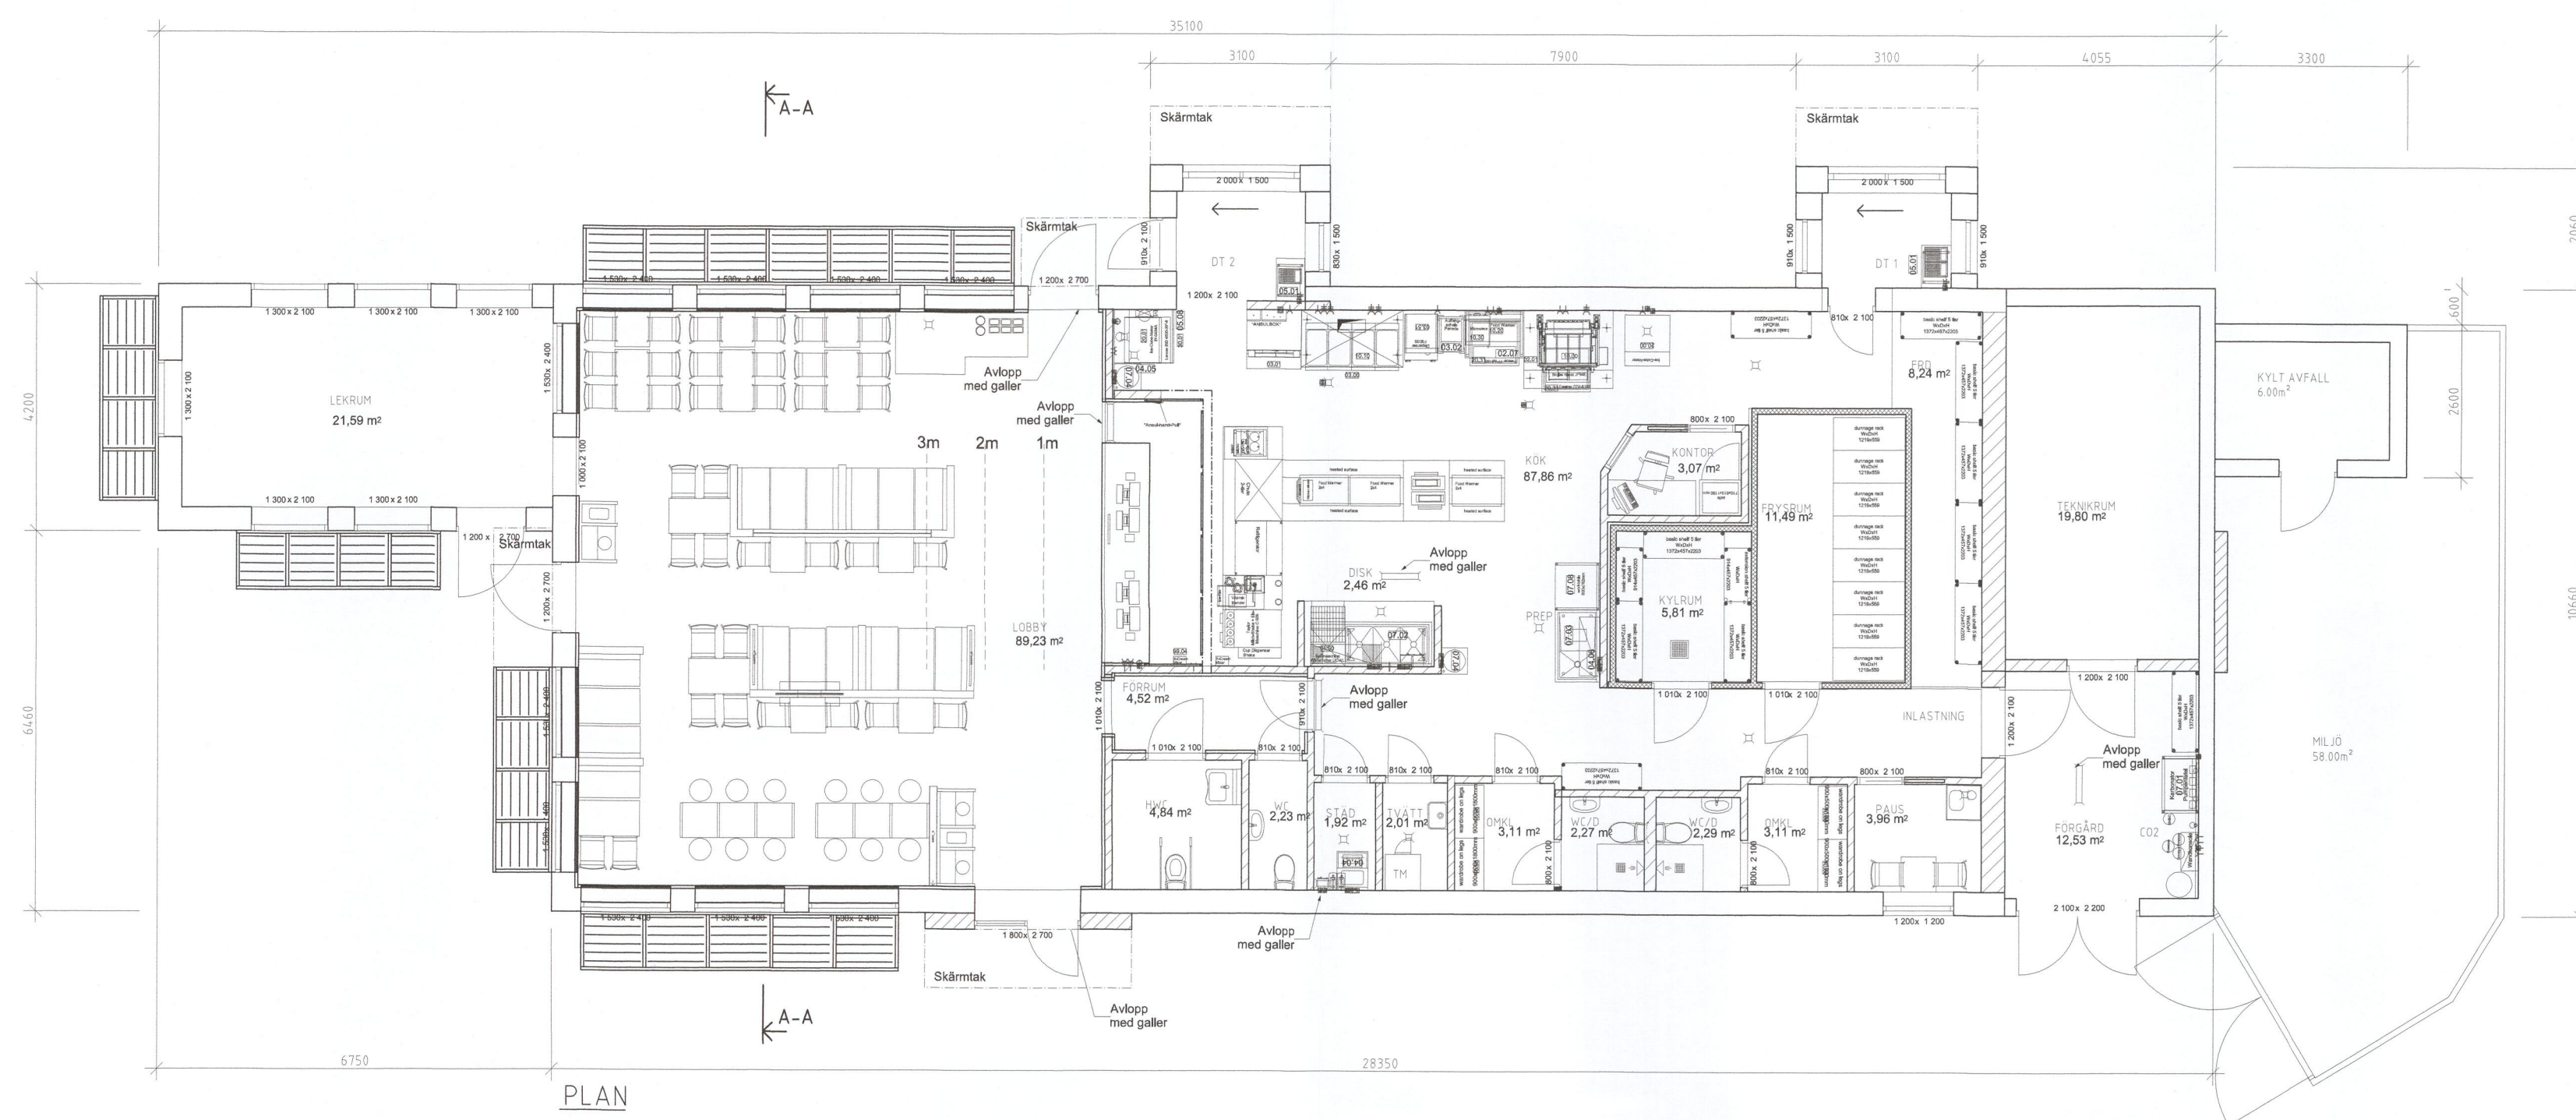

PLAN

RITAT PÅ UNDERLAG SOM TILLHANDAHÅLLITS AV B.

METER

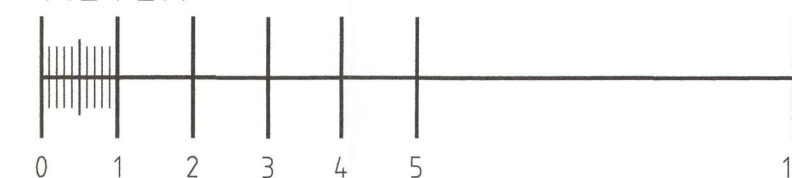

Bygglövsbeviljat enligt miljö- och byggnämndens beslut om delegation.
2015-05-13
Widerberg

A	UC-UTGÅR, STORRE TEKNIK		TP	15-05-08
BET	ANT	ANDRINGEN AVSER	STEN	DATUM
HANDLING				
BYGGLOVHANDLING				
ORIENTERINGSPLAN				
LJUNGBY KOMMUN MILJÖ- OCH BYGGNÄMND				
Ark 2015 -05-11				
Dnr 2015/0810				
ARKITEKTPROJEKTERING				
THOMAS PERSSON AB				
KOM SNART IGEN 7, 392 31 KALMAR				
0480-294 90, thomas@arkitekturprojektering.se				
LOKSTALLET 2, LJUNGBY				
B	NORDIC HOLDING CT AB			TEL: 073-311 89 62
ASTRAKANAVÄGEN 9, 661 63 RATRINEHOLM				
TE				
A	ARKITEKTPROJEKTERING THOMAS PERSSON AB			
KOM SNART IGEN 7, 392 31 KALMAR				
UPPDRAG NR	RITAD/KONSTR AV		HANDLAGARE	
15011	TP		THOMAS PERSSON	
DATUM	PROJEKTANSVARIG			
2015-04-27	Thomas Persson			
NYBYGGNAD FÖR BURGER KING				
PLAN				
SKALA: A1/A3	NUMMER		BET	
1:100/1:200	A00:01:110		A	

FILNAMN: A300P100