

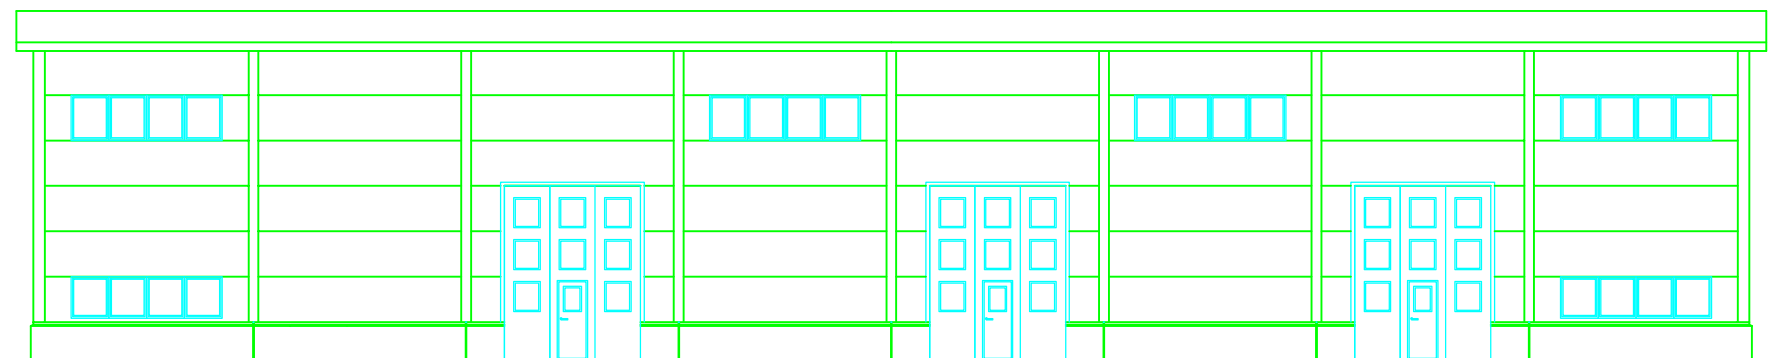
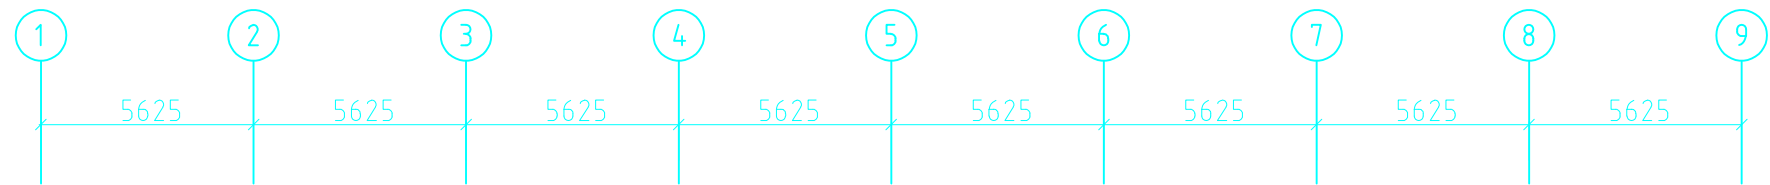



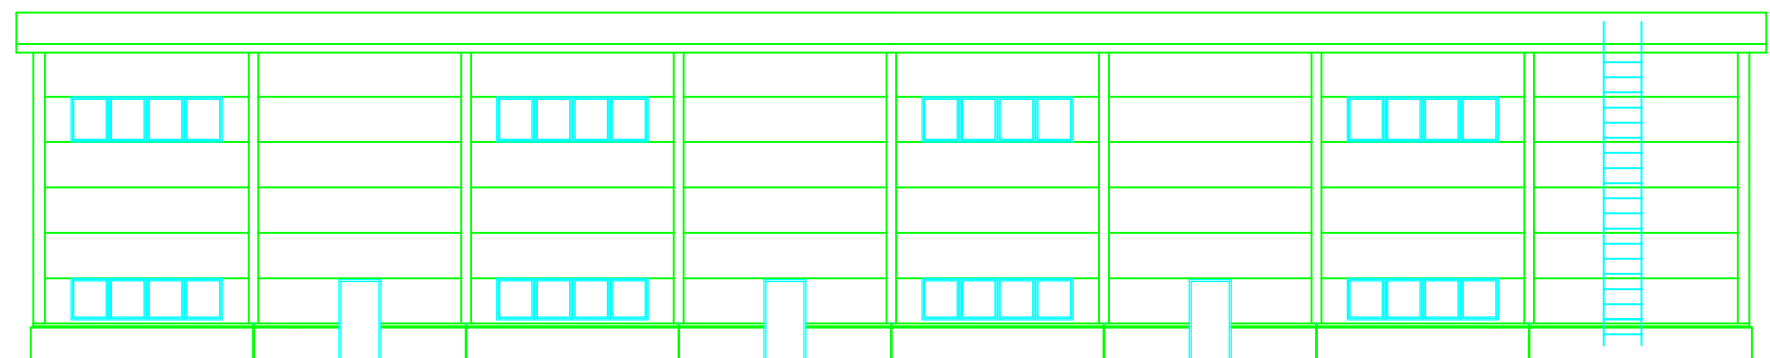


FASAD LINJE A 1:200


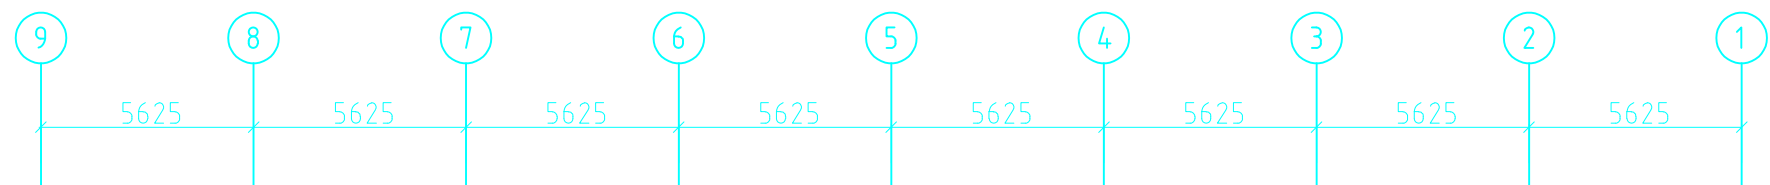


FASADSTEGE

FASAD LINJE E 1:100

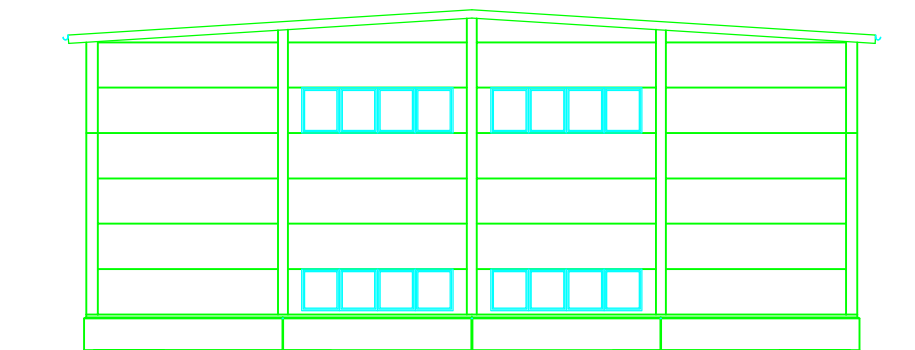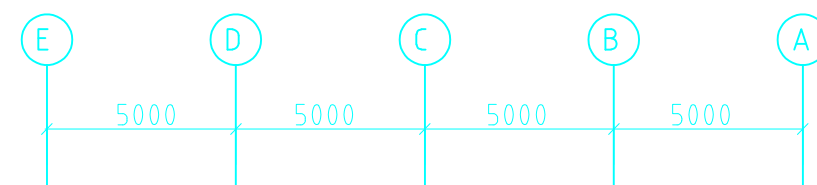

FASAD LINJE 1 1:100

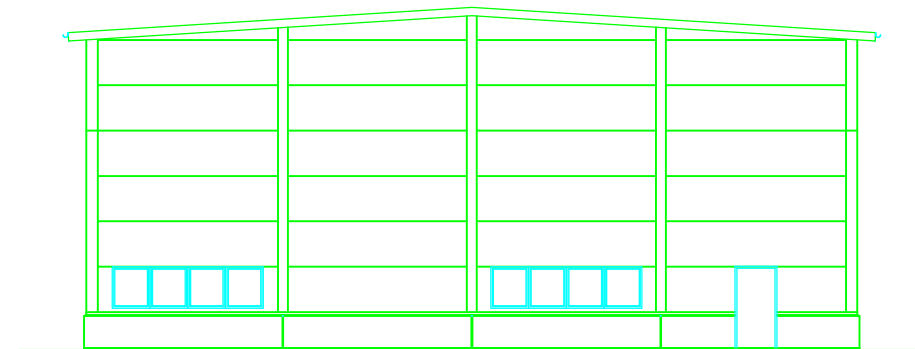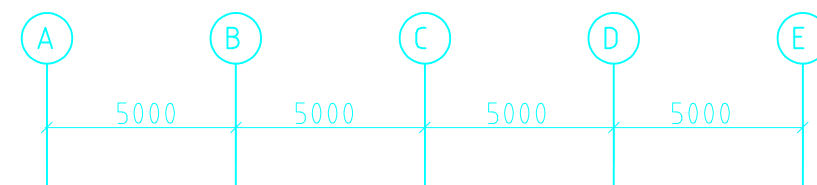

FASAD LINJE 9 1:100

—	—	—	—	—	—
REV	ANT	REVIDERINGEN AVSER		DATUM	SIGN
—					
KV FRÅSEN NR 30 HUDDINGE					
					
UPPDRAG NR		RITAD/KONSTR. AV			
5147		FREDRIK SANDBERG			
DATUM		ANSVARIG			
2025-11-20		FREDRIK SANDBERG			
NYBYGGNAD INDUSTRIBYGGNAD FASADER					
SKALA		RITNINGSNUMMER			REV
A1 1:100		1			