




PLAN

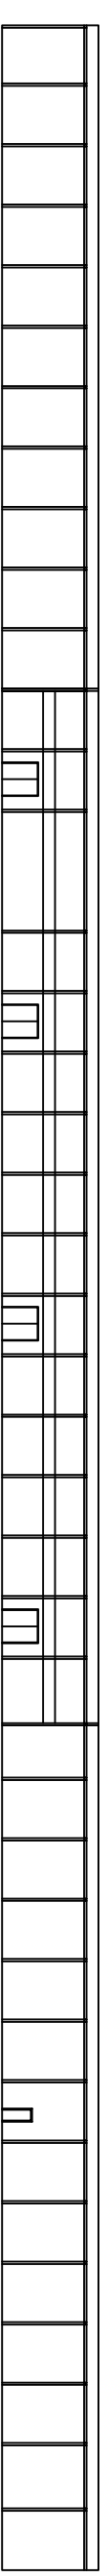


FASAD MOT NISSAN

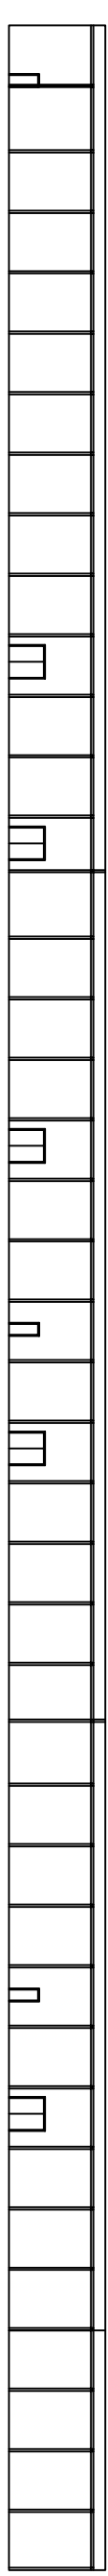

FASAD MOT BRUKSGATAN

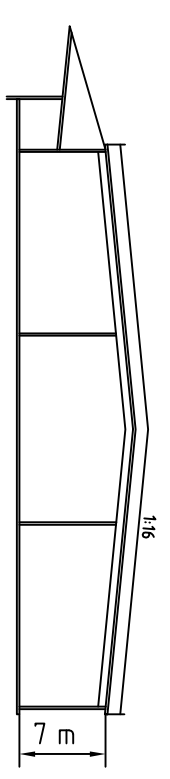

SEKTION

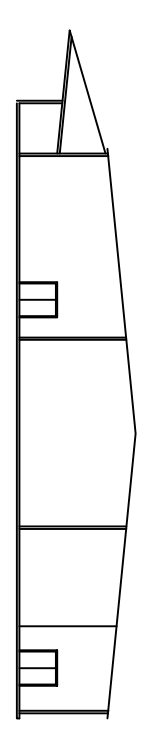

FASAD MOT ÅBJÖRNSGATAN

GYLLENFORSEN	
BYGGNAD 143	
Storlek A3	DWG NR
Skala 1:600	DATUM Rev. 2006-05-04
	Ritad BN