


Hyrd yta: 365m²

Förklaringar:

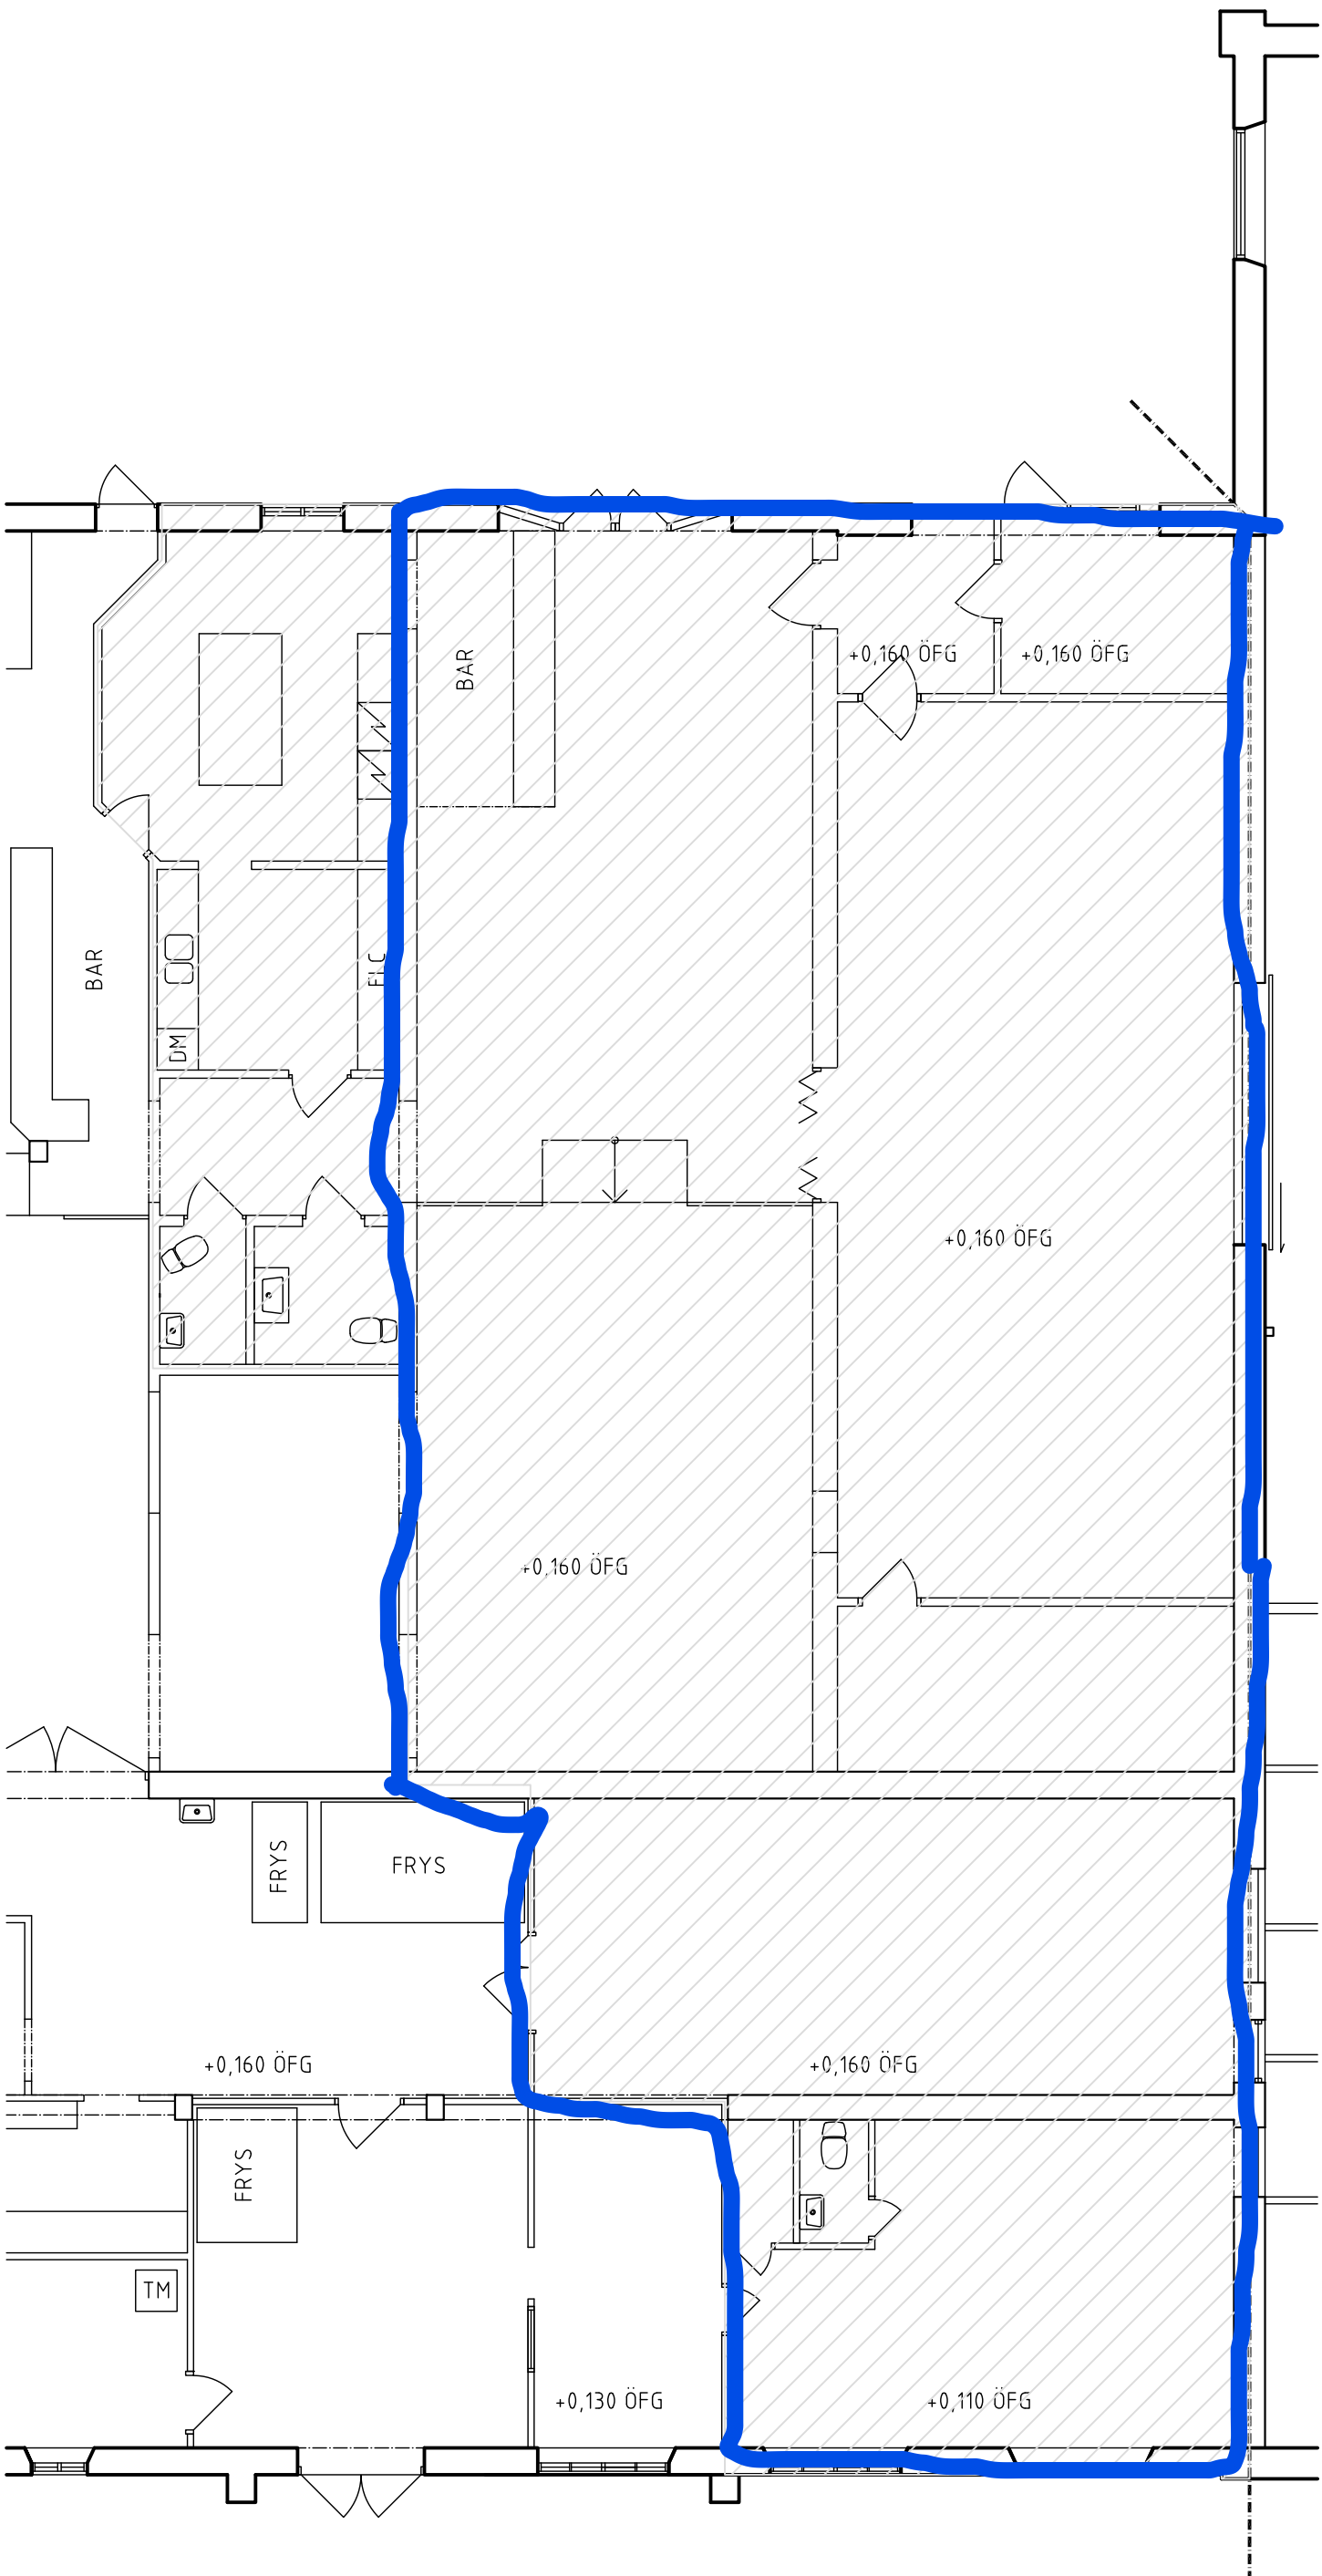

PROJEKTKONSULT  
LARS POSTRUP

Projektkonsult  
Lars Postrup AB  
Västgötagatan 3  
311 33 Falkenberg  
0705-400 757  
lars@plp.nu

RITAD AV: KONSTRUERAD AV

LP

Falkenberg 2023-12-01

Kv. Karlskrona 4:54

Lokstallarna Karlskrona

Utdrag bottenplan

Skala i A3

SKALA 1:100

RITNINGSNUMMER  
A-40.1-100

ÄNDR BET

| BET | ANT | ÄNDRINGEN AVSER | SIGN | DATUM |
|-----|-----|-----------------|------|-------|
|-----|-----|-----------------|------|-------|