


PLAN 1

- Kontorsyta
- Toaletter/Förrum/Städ/Gym & Omklädn.
- Pentry/Paus
- Kommunikation/Gångstråk/Entréhall/Reception
- Teknik/Schakt/Förråd/Avfall mm
- Restaurang


LOA HELA PLAN 1 = ca 1510 KVM

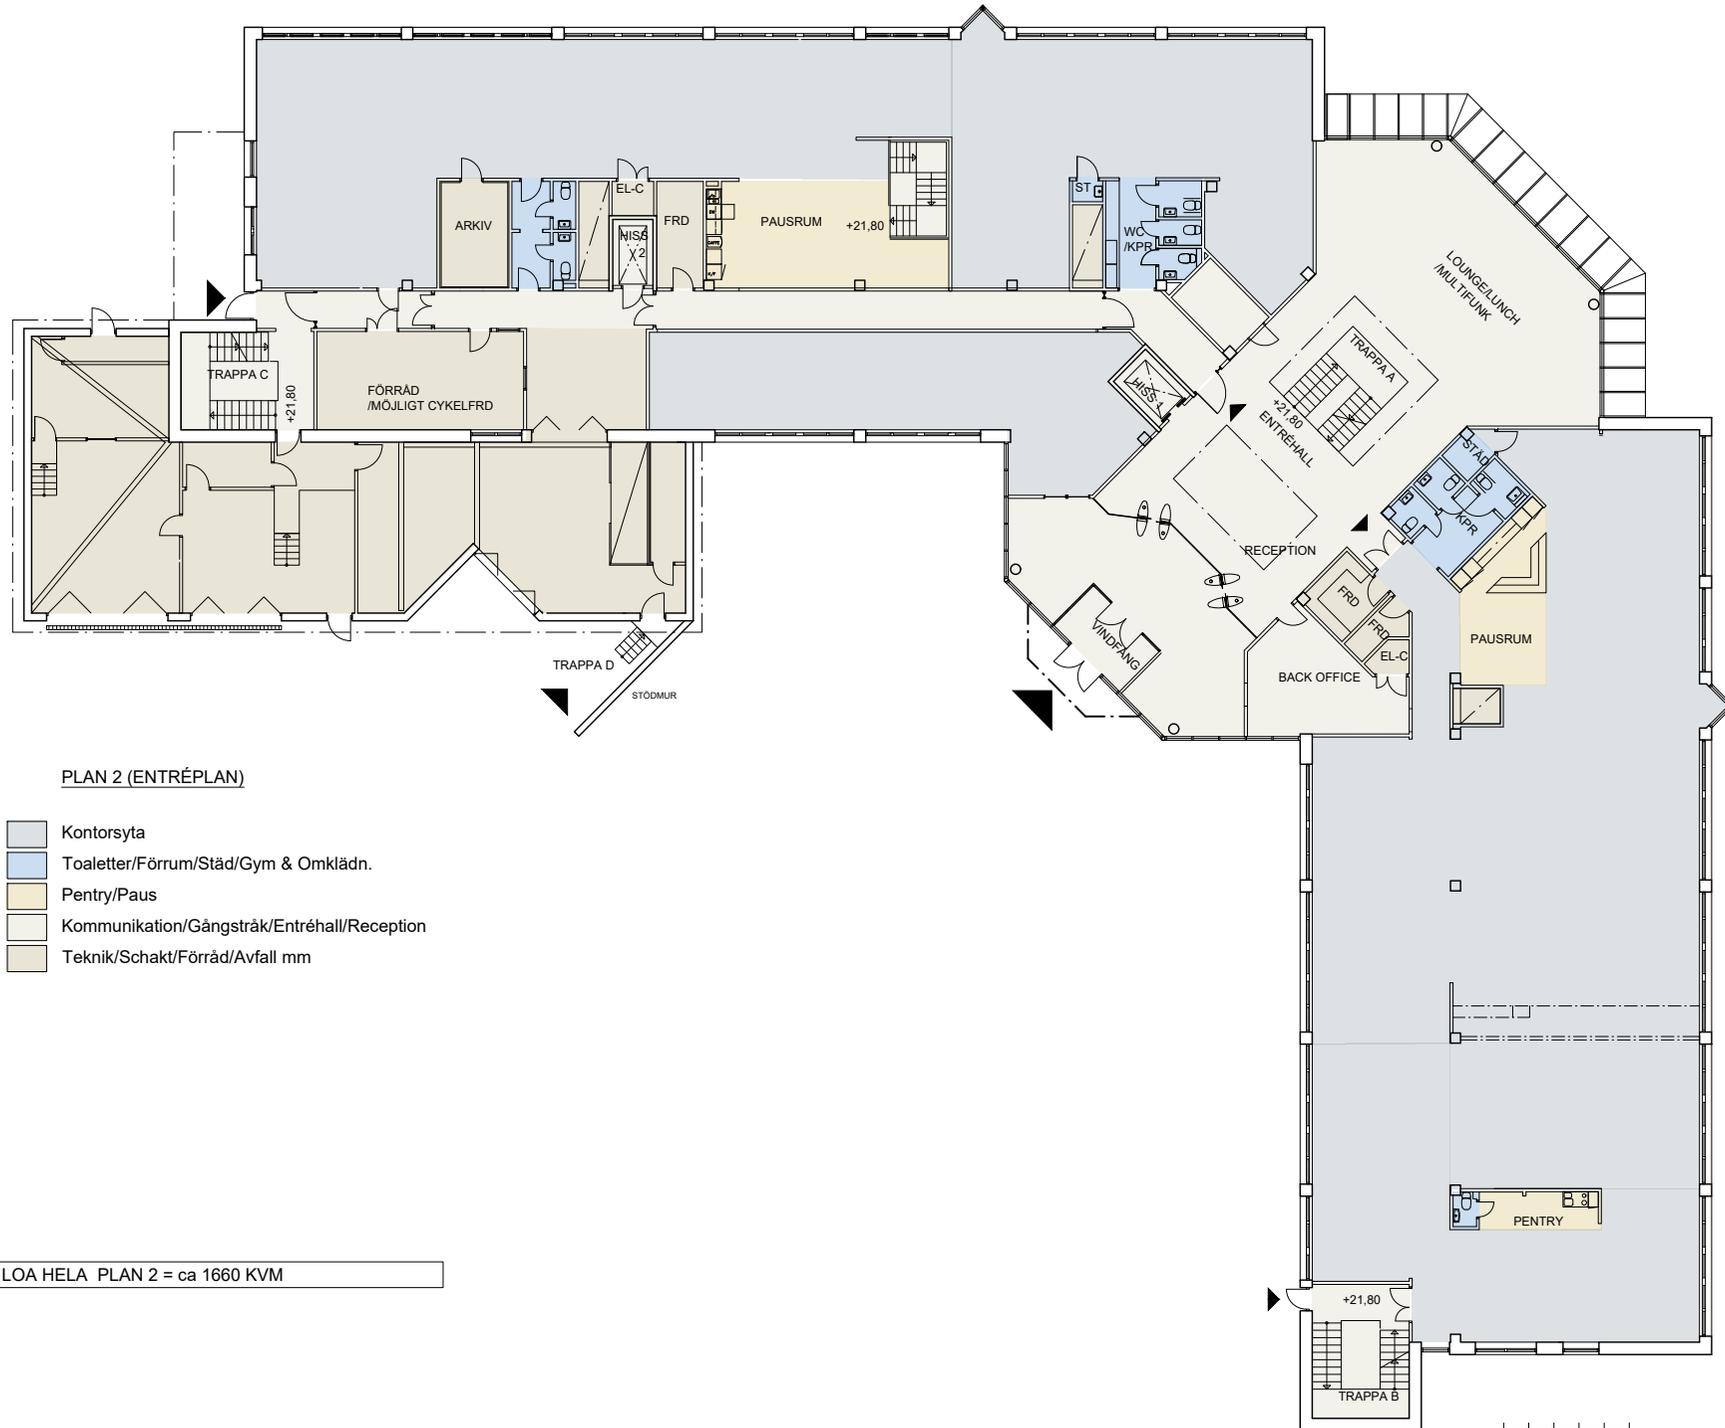

PLAN 2 (ENTRÉPLAN)

- Kontorsyta
- Toaletter/Förrum/Städ/Gym & Omklädn.
- Pentry/Paus
- Kommunikation/Gångstråk/Entréhall/Reception
- Teknik/Schakt/Förråd/Avfall mm


LOA HELA PLAN 2 = ca 1660 KVM

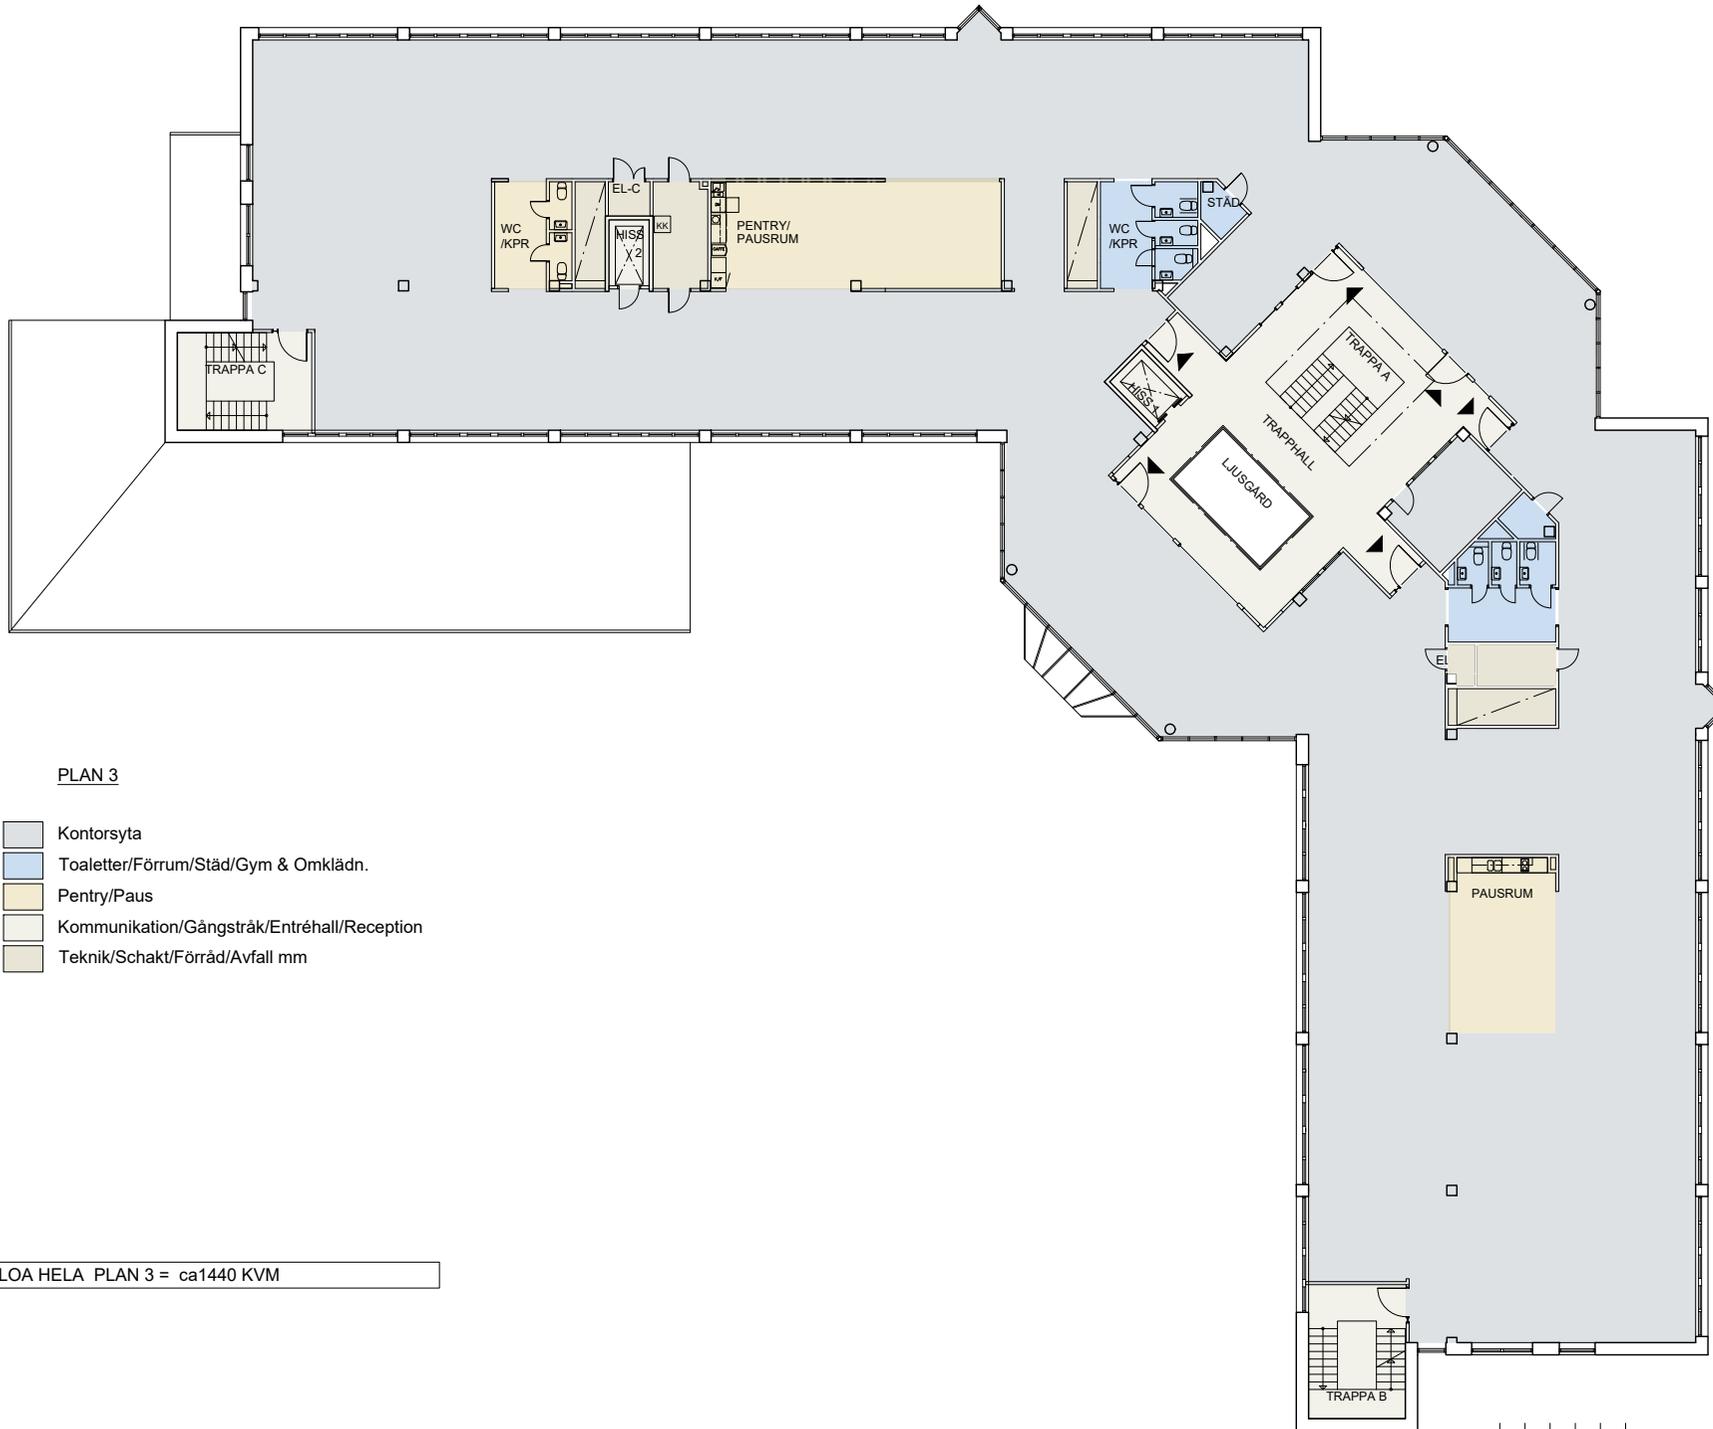

PLAN 3

- Kontorsyta
- Toaletter/Förrum/Städ/Gym & Omklädn.
- Pentry/Paus
- Kommunikation/Gångstråk/Entréhall/Reception
- Teknik/Schakt/Förråd/Avfall mm

LOA HELA PLAN 3 = ca1440 KVM

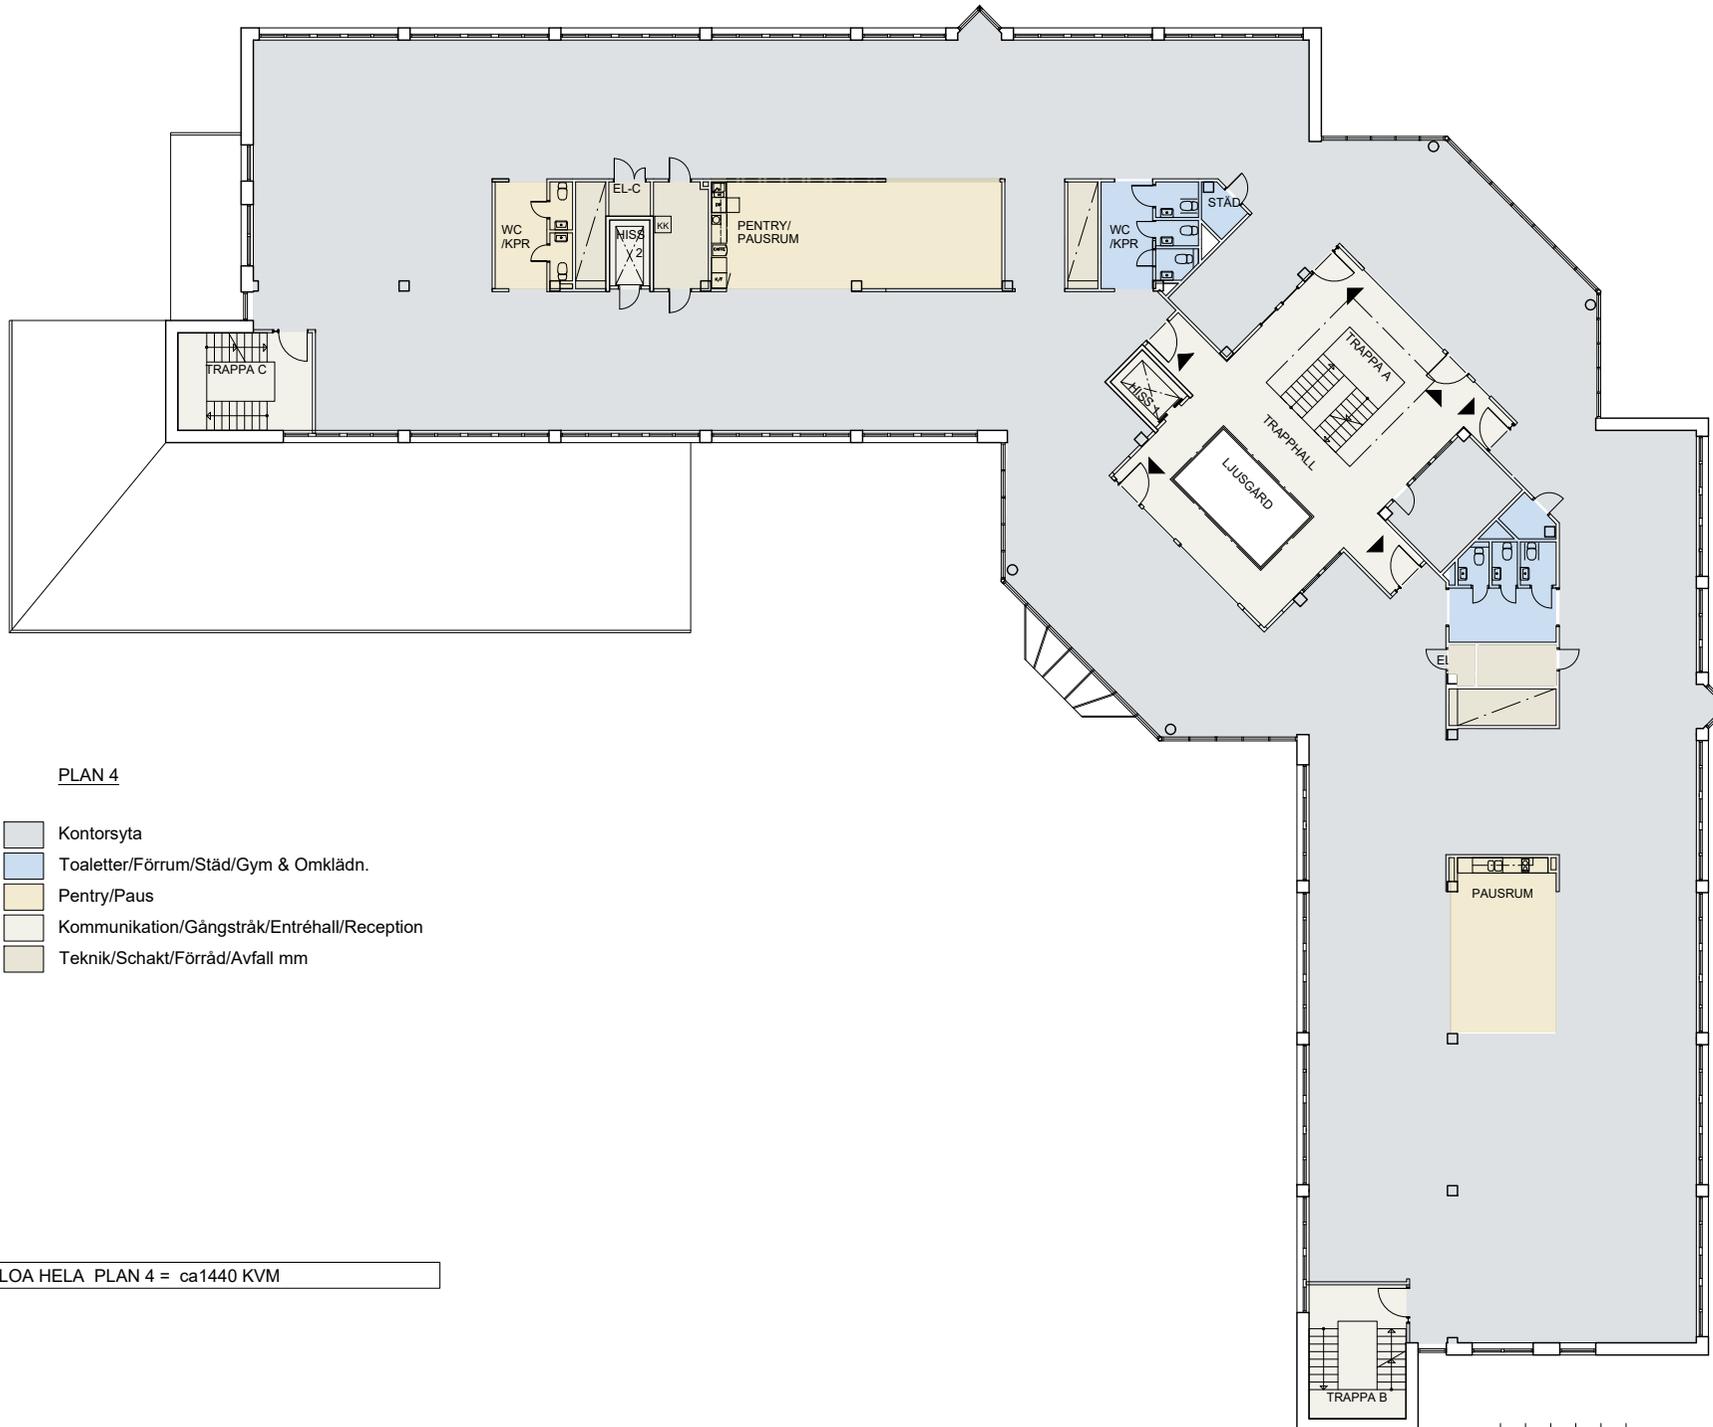

PLAN 4

- Kontorsyta
- Toaletter/Förrum/Städ/Gym & Omklädn.
- Pentry/Paus
- Kommunikation/Gångstråk/Entréhall/Reception
- Teknik/Schakt/Förråd/Avfall mm

LOA HELA PLAN 4 = ca1440 KVM