


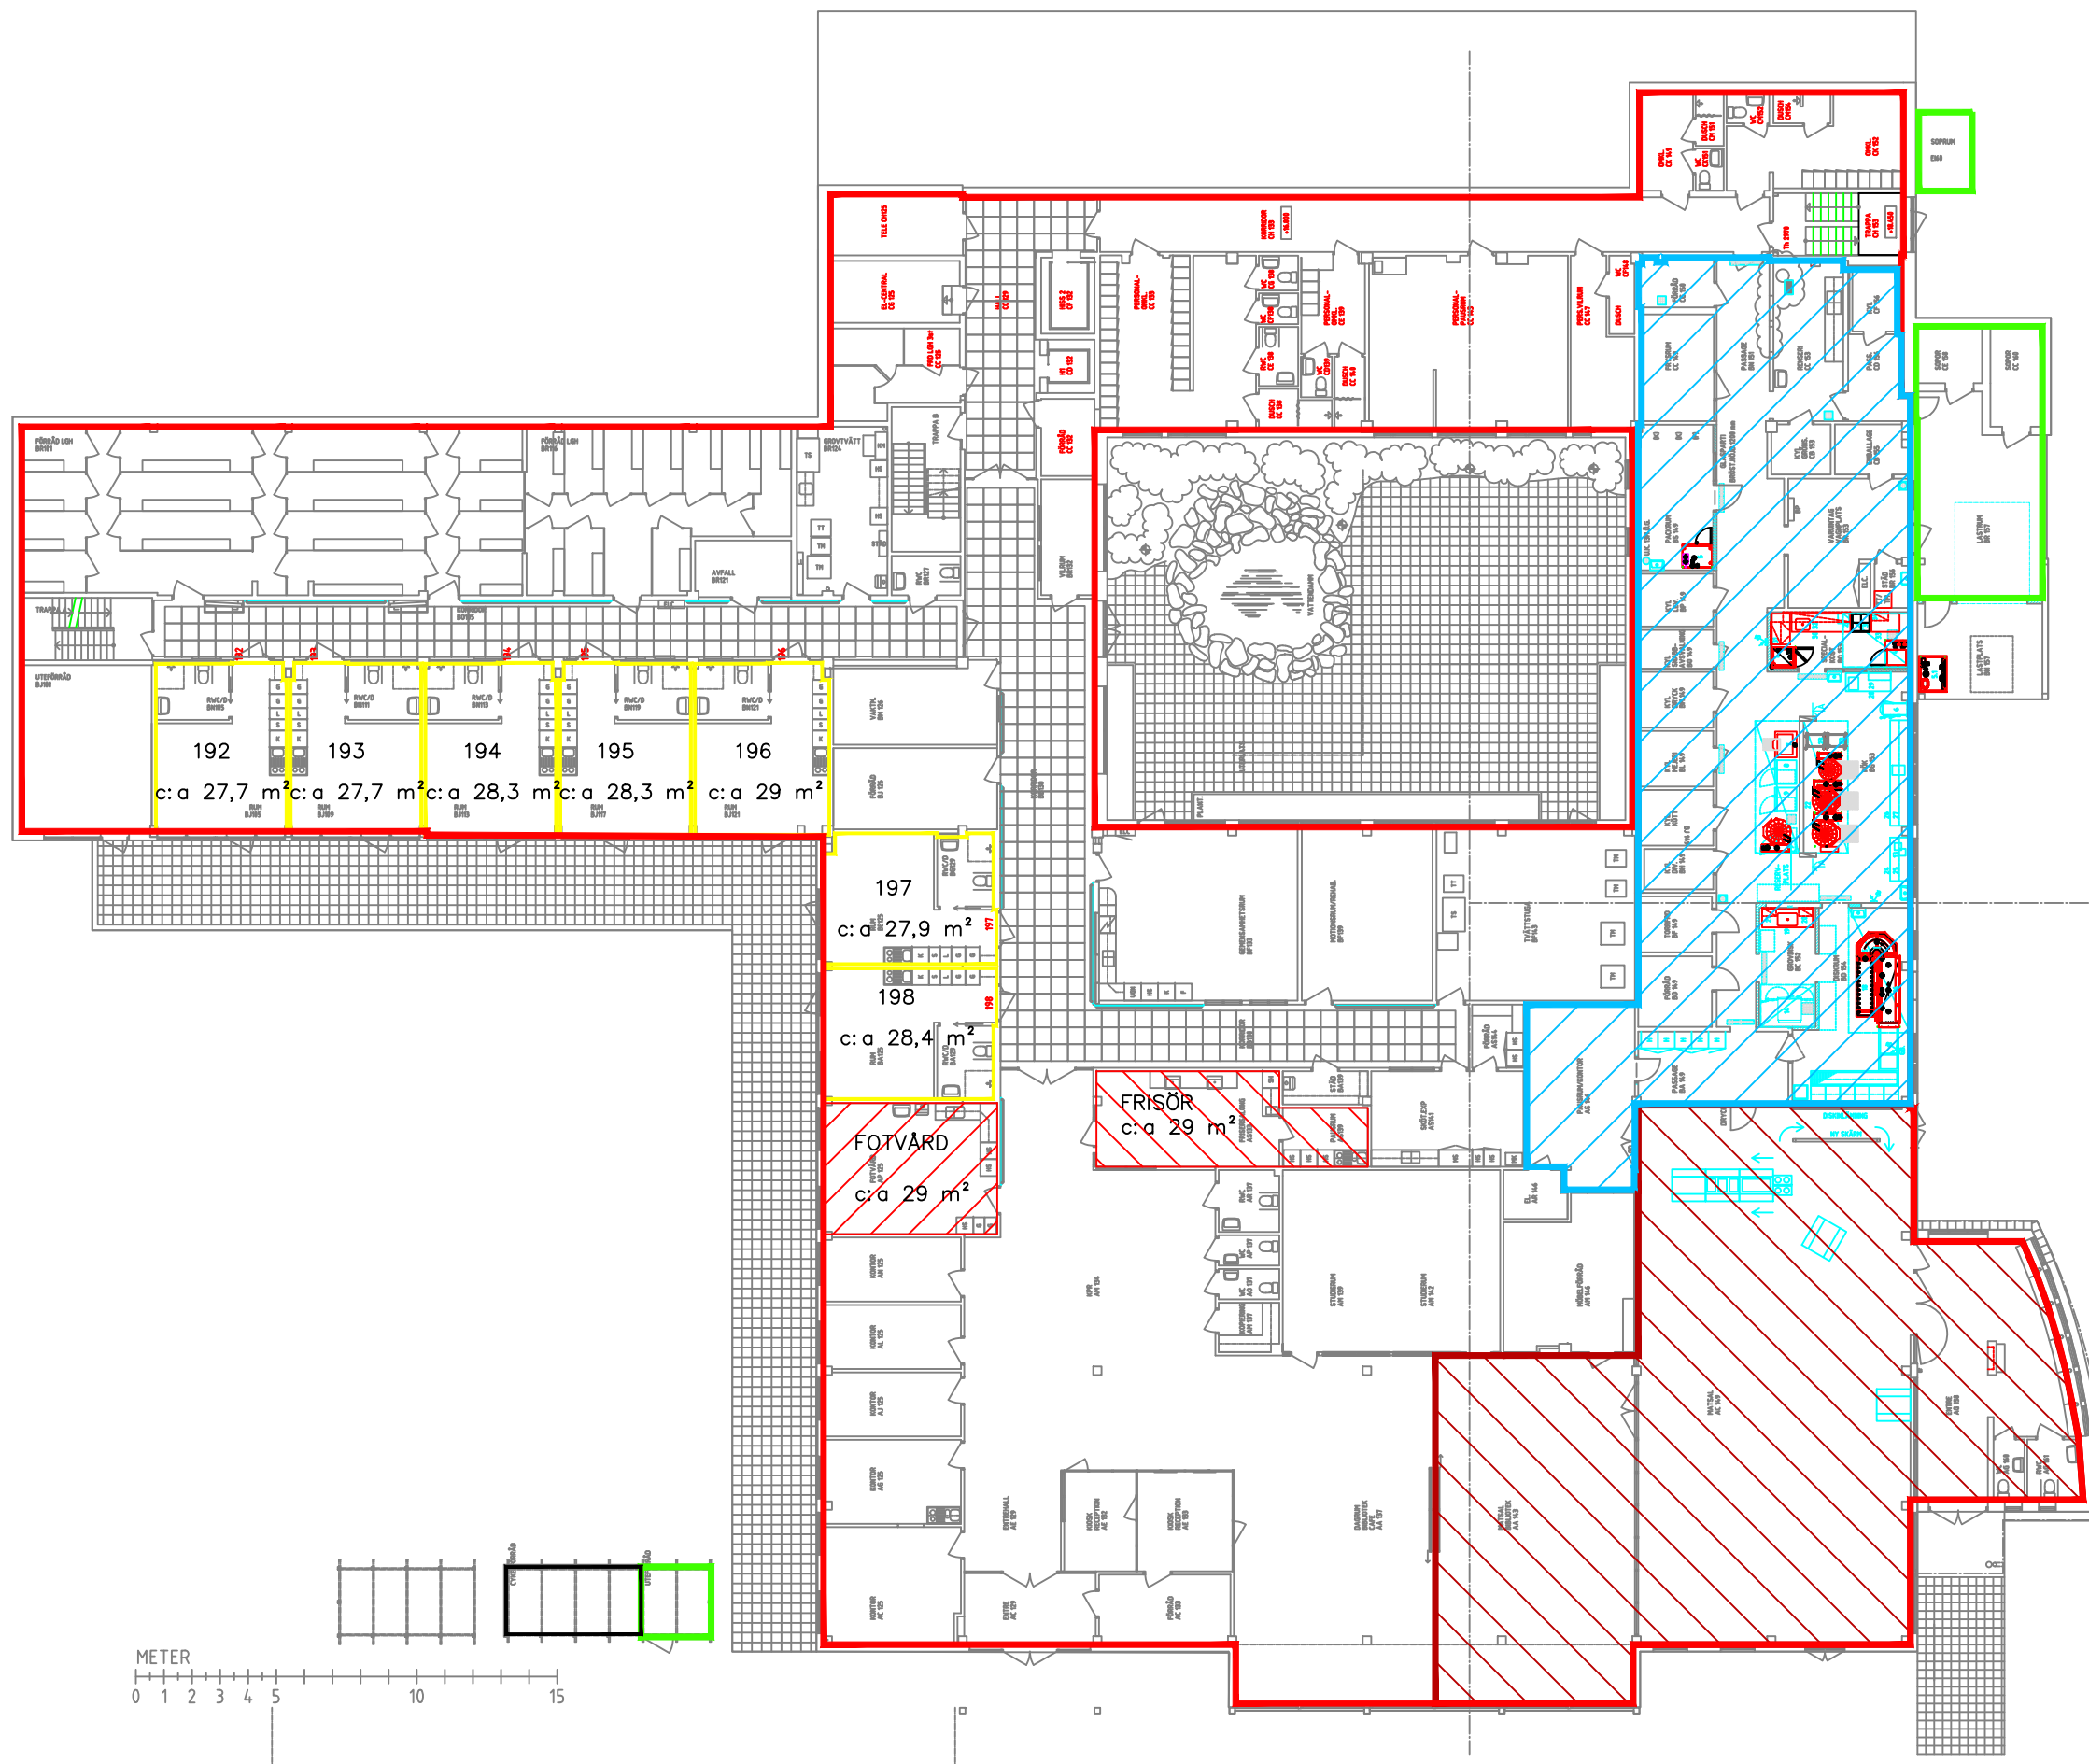

ENTRÉVÅNING

c: a 2247 m²

VARAV

KOSTEN c: a 313 m²

MATSAL c: a 325 m² LÄR.

LOKAL

FOTVÅRD c: a 29 m²
FRISÖR c: a 29 m²

LASTRUM/ SOPOR –KOST.

c: a 43 m²

SOPRUM

c: a 5 m²

UTFÖRRÅD

c: a 6 m²

CYKELFÖRRÅD

c: a 12 m²

LGH NR 192 – 198
c: a 197,3 m²

TUNBACKA 6:7

SERVICEHUS

Entréväning (P0)

Ytor



HUDIKSVALLS KOMMUN
Fastighetsavdelningen

Peter Larencranz 2016-12-02