


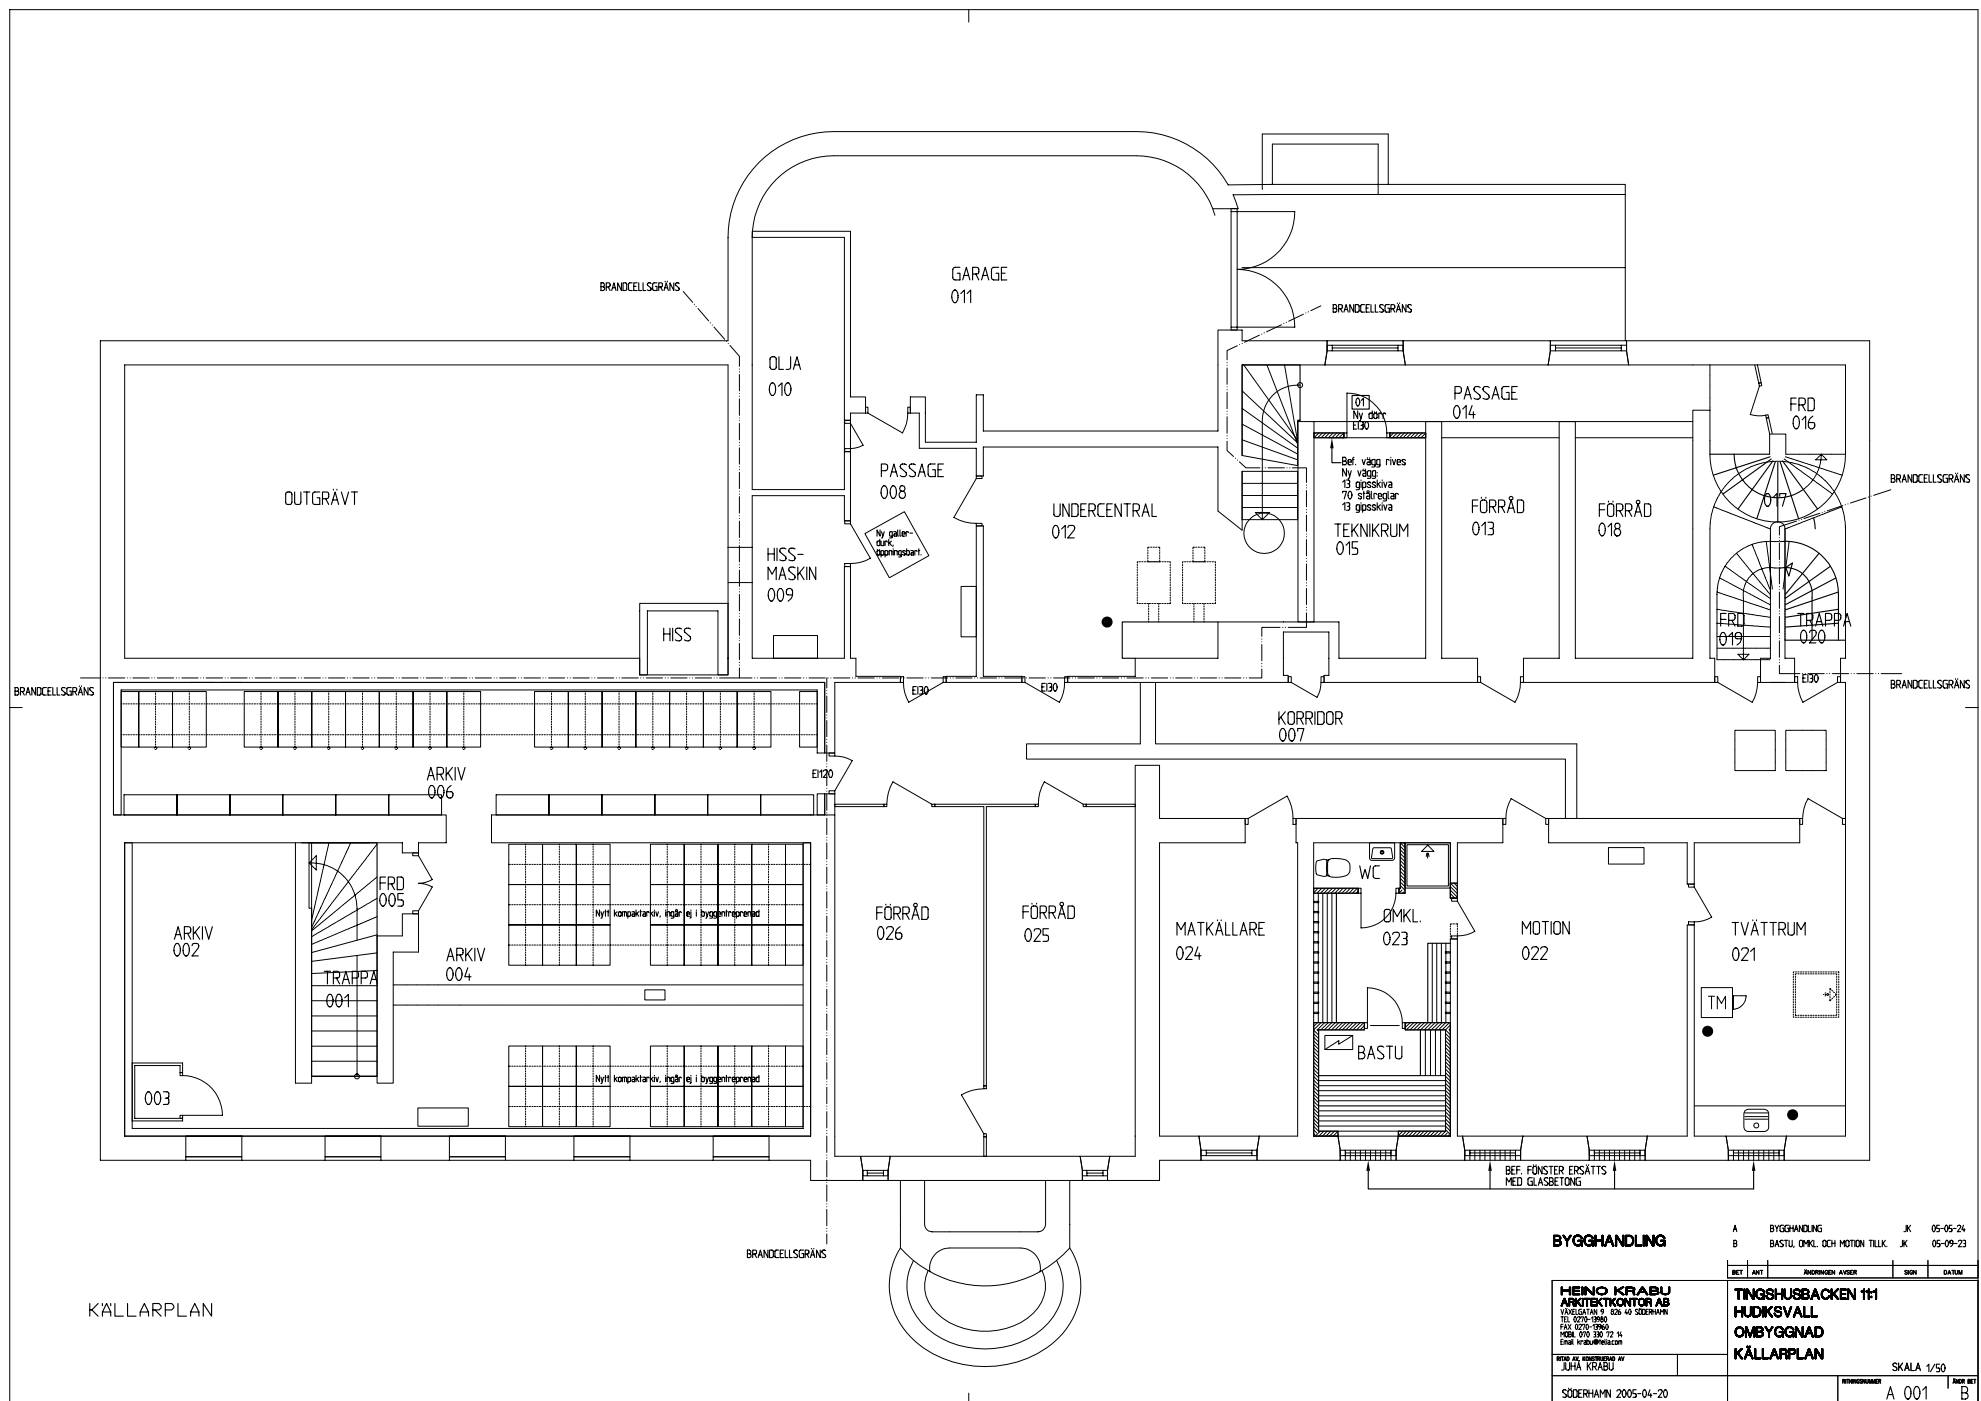


VENTILERAD TRÖSKEL

Ventilerad tröskel till bef. dörrar anordnas
till rum: WC 119, RWC 121, WC 126.

FÖRKLARINGAR

- ANGER NYA BYGGNADSDELAR
- ANGER RYNA BYGGNADSDELAR
- XX HÄNVISAR NY DÖRR ENL. DÖRRFÖRTECKNING

- TD TILLUFTSDÖRR I TAK RESP. VÄGG ENL. VENT
- FD FRÄNLUFTSDÖRR I TAK RESP. VÄGG ENL. VENT
- ÖD ÖVERLUFTSDÖRR I VÄGG ENL. VENT

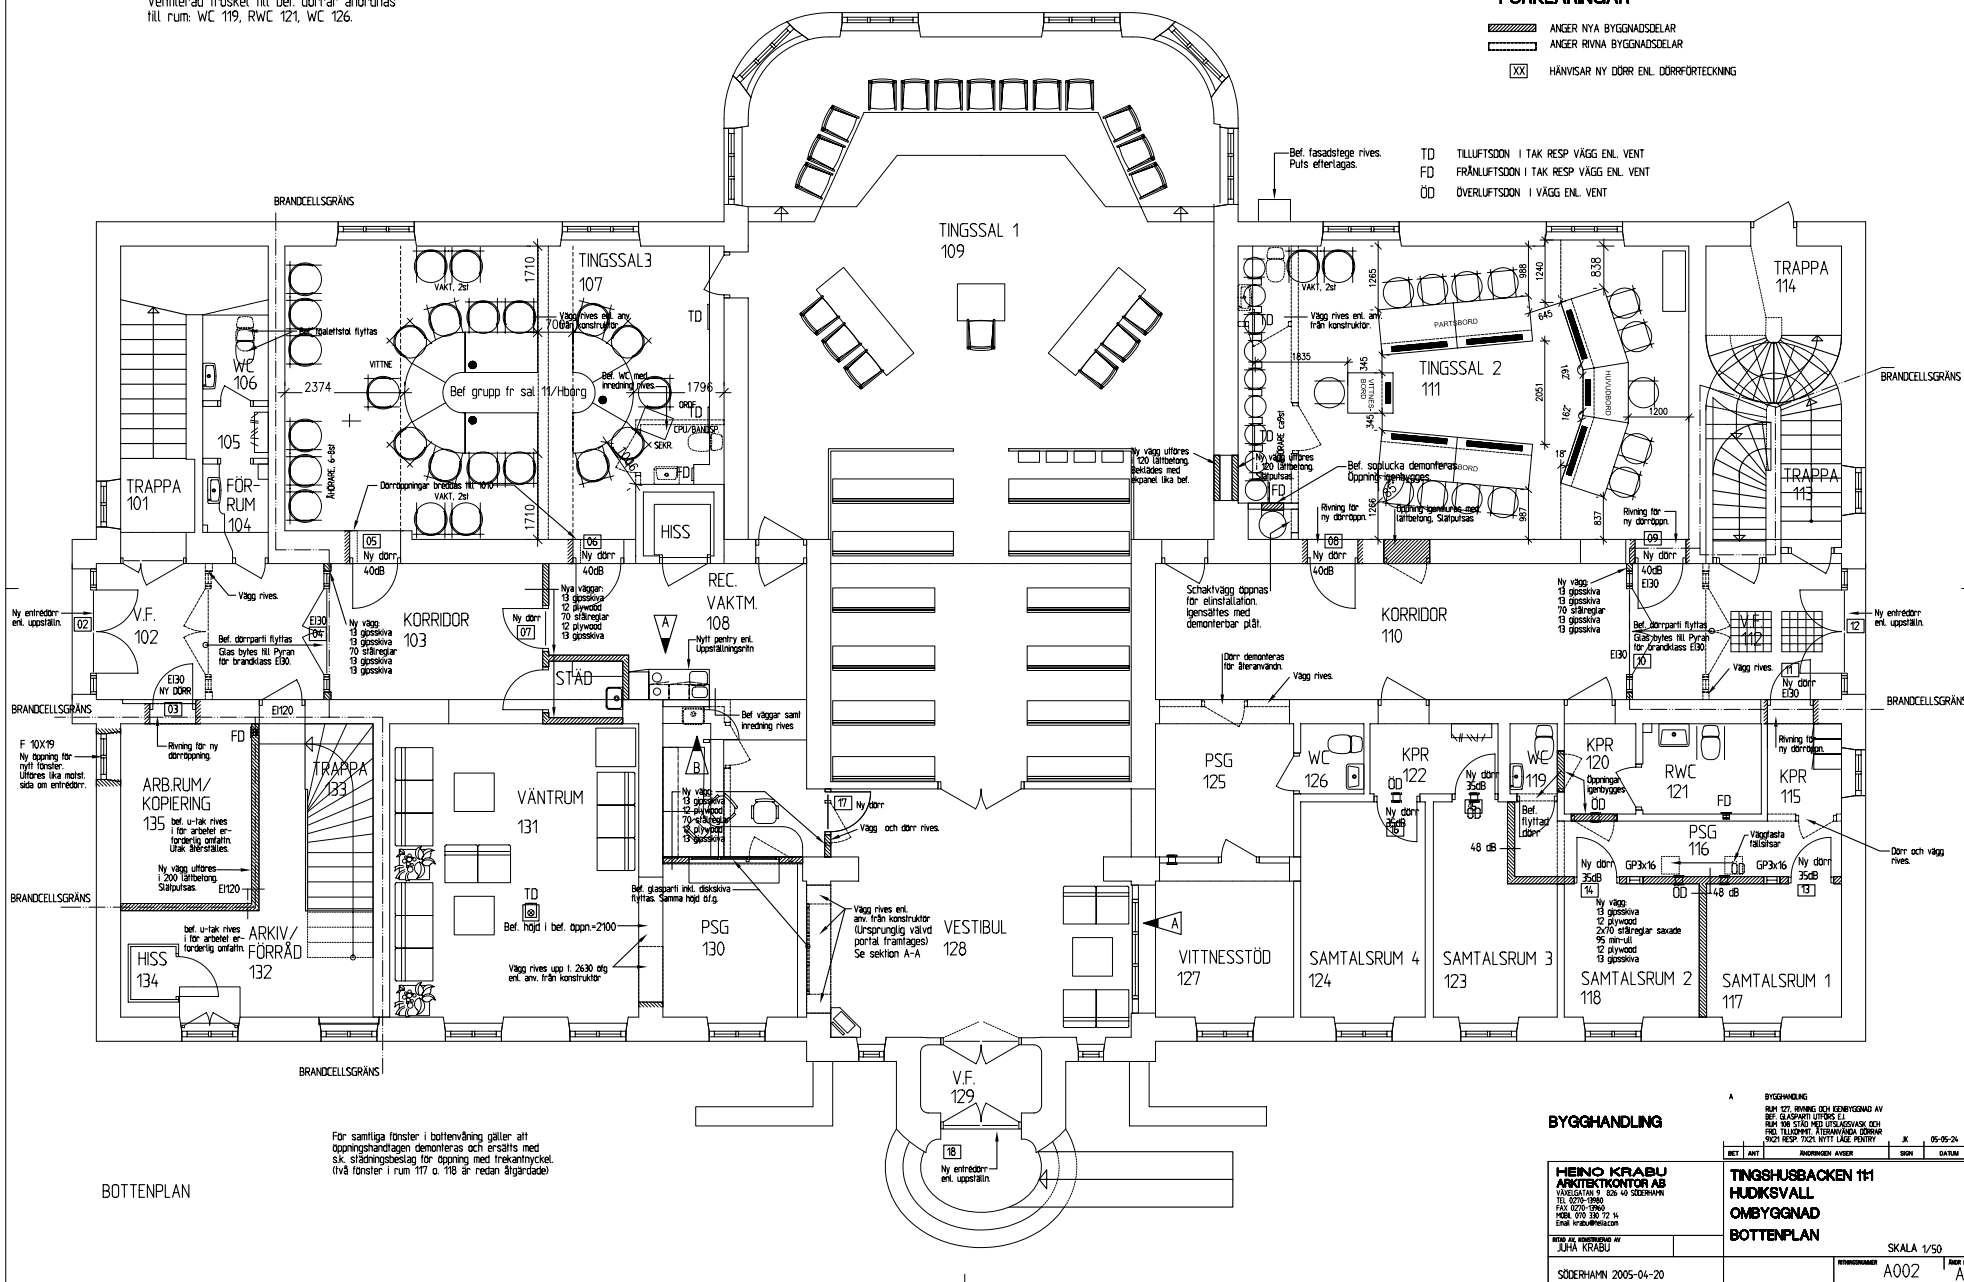

För samtliga fönster i bottenvåning gäller att
öppningshandtagen demonteras och ersätts med
s.k. städringsbeslag för öppning med frekventtryckel.
(två fönster i rum 117 o. 118 är redan åtgärdade)

BYGGHANDLING

HEINO KRABU
ARKITEKTOR AB
VÄNSTERGATAN 9, 205 40 SÖDERHAMN
0402 1005-1040
FAX 0402 1005-1060
HÖRDA 0402 100 72 14
EMAIL heino@krabu.se


BYGGHANDLING				05-05-24	
BET	ART	BEHÖRIGHET	AVSEER	SK	DATUM
TINGSHUSBACKEN 111					
HUDKSVALL					
OMBYGGNAD					
BOTTENPLAN					
SKALA 1/50					
A002					

VENTILERAD TRÖSKEL

Ventilerad tröskel till bef. dörrar anordnas
till rum: ARB.RUM 205, 206, FÖRRUM 210, WC 211, FRD.ARB.RUM 214, WC 219.

FÖRKLARINGAR

-  ANGER NYA BYGGNADSDELAR
-  ANGER RIVNA BYGGNADSDELAR
-  HÄNVISAR NY DÖRR ENL. DÖRRFÖRTECKNING
- TD TILLUFTSDÖRR ENL. VENT
- FD FRÄNLUFTSDÖRR ENL. VENT
- ÖD ÖVERLUFTSDÖRR ENL. VENT

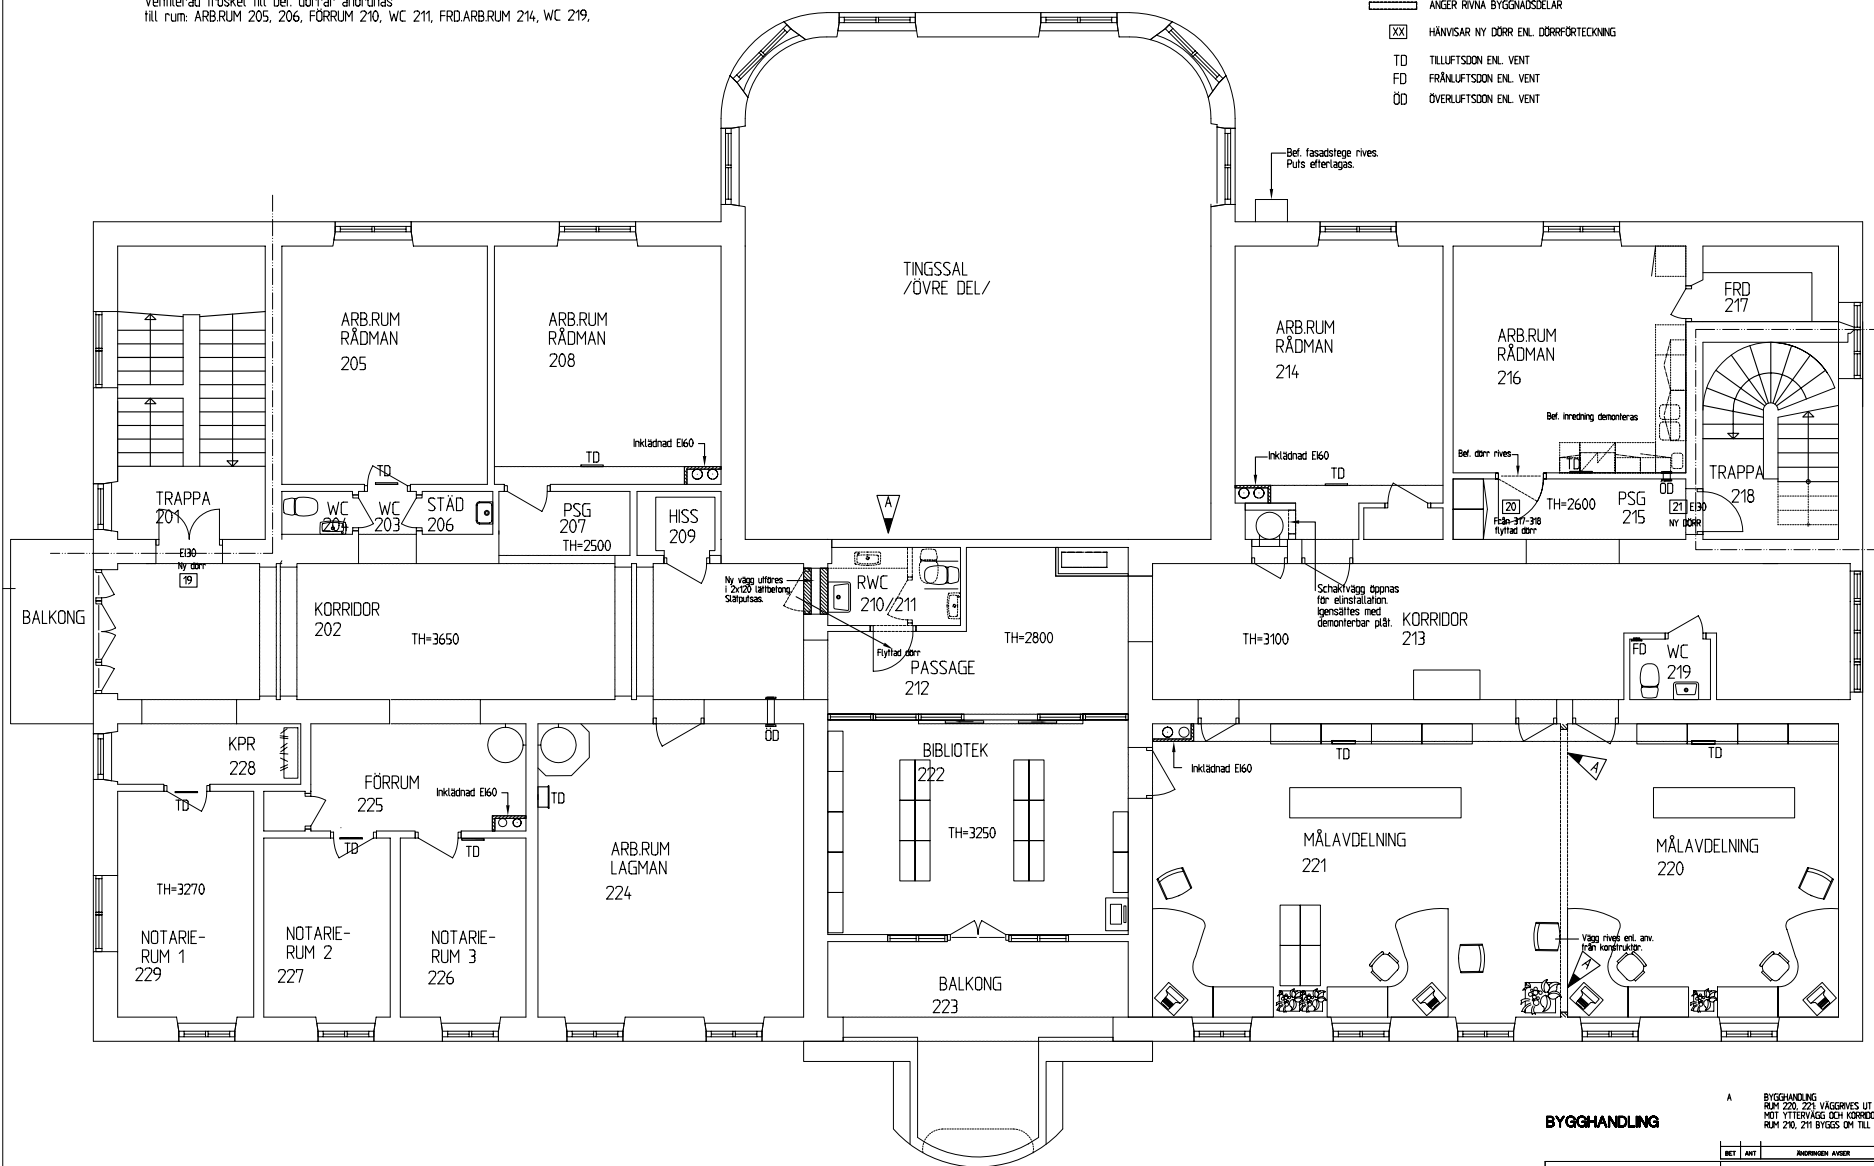

PLAN VÅN 1 TR

BYGGHANDLING

A BYGGHANDLING
RUM 220, 222 VÄGGENS UT
MOT YTTERRÄGGE OCH KORRIDOR
RUM 210, 211 BYGGS OM TILL RWC JK 05-05-24


HEINO KRABU
ARKITEKTKONTOR AB
VÄNERSGATAN 9 824 40 SÖDERHAMN
TEL 0705 150 150
FAX 0705 150 150
HÖR 070 150 150 15
EMAIL KRABU@HEINO.COM

BYGGNADEN HANDELSFÖR
JUNA KRABU
SÖDERHAMN 2005-04-20

BET	ART	BEGRÄNSAD AVSEER	SKALA	DATUM
TINGSHUSBACKEN 111 HUDKSVALL OMBYGGNAD VÅNING 1 TR.				
SKALA 1/50				BLAD NR 1
A003				A

Ventilerad fröskel till bef. dörrar anordnas
till rum: WC 304-305, KÖK 307, PSG 309, WC 311, TVAGN. 310, FÖRRUM WC 312, WC 316, DATA 323

 ANGER NYA BYGGNADSDELAR
 ANGER RIVNA BYGGNADSDELAR
 HÄNVISAR NY DÖRR ENL. DÖRRFÖRTECKNING
 TD TILLUFTSDOOR ENL. VENT
 FD FRÄNLUFTSDOOR ENL. VENT
 ÖD ÖVERLUFTSDOOR ENL. VENT

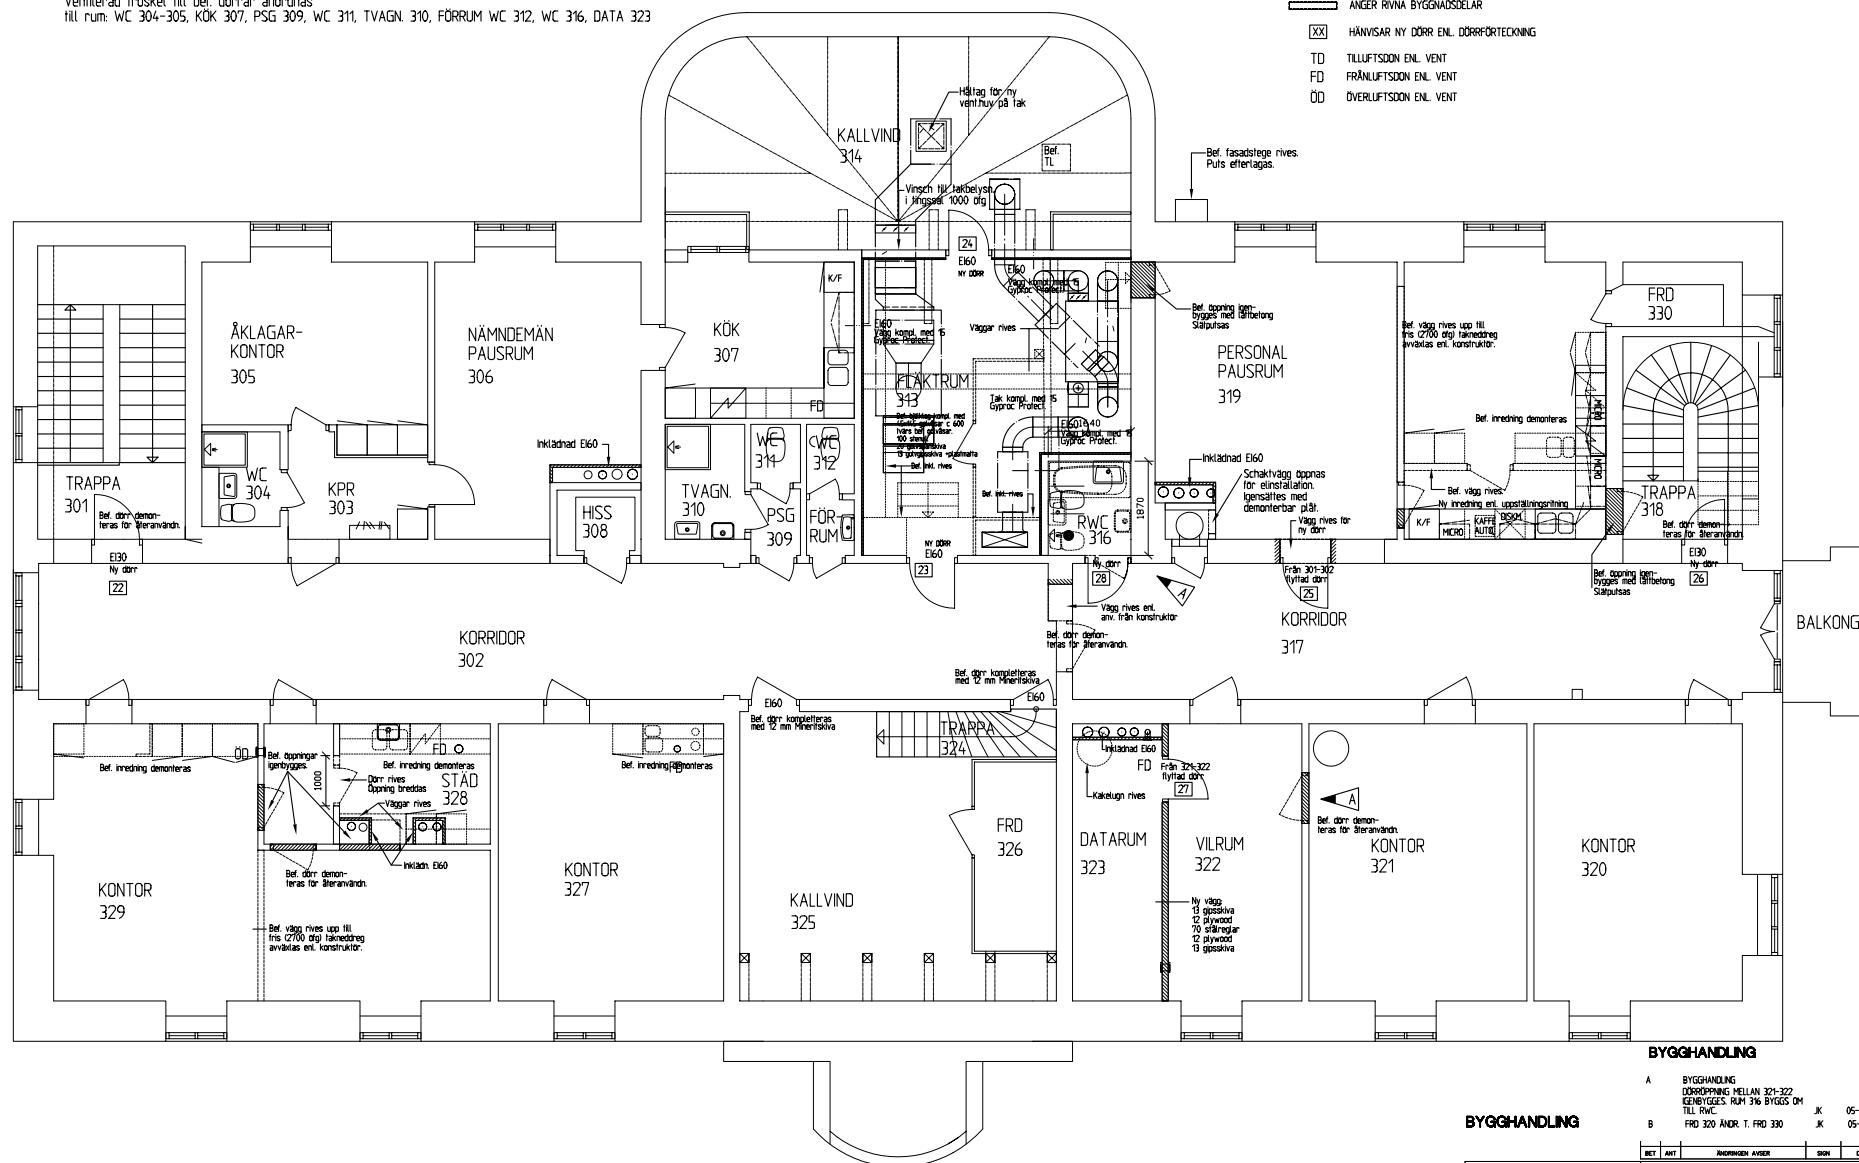

BYGGHANDLING

A	BYGGHANDLING DÖRRÖPPNING MELLAN 321-322 IGENBYGGES. RUM 316 BYGGES OM TILL RWC.	JK	05-05-24
B	FRD 320 ÄNDR. T. FRD 330	JK	05-06-21

BYGGHANDLING

HEINO KRABU
ARKITEKTKONTOR AB
VÄXELGATAN 9 826 40 SÖDERHAMN
TEL 0270-19960
FAX 0270-19960
MOBIL 070 330 72 14
Email krabu@neli.com

STAD XX, KONSTRUKTIV XX
JUHA KRABU

SÖDERHAMN 2005-04-20


TINGSHUSBACKEN 11:
HUDKSVALL
OMBYGGNAD
VÅNING 2 TR.

SKALA 1/50

NAME	AGE
A004	B

PLAN VÅNING 2 TR.

LANDGÅNGAR BYGGES I UTFÖRANDE OCH OMFATTNING ENL. SENARE BESKED, OCH EFTER VENTKANALERNAS SLUTLIGA DRAGNING PÅ VIND.

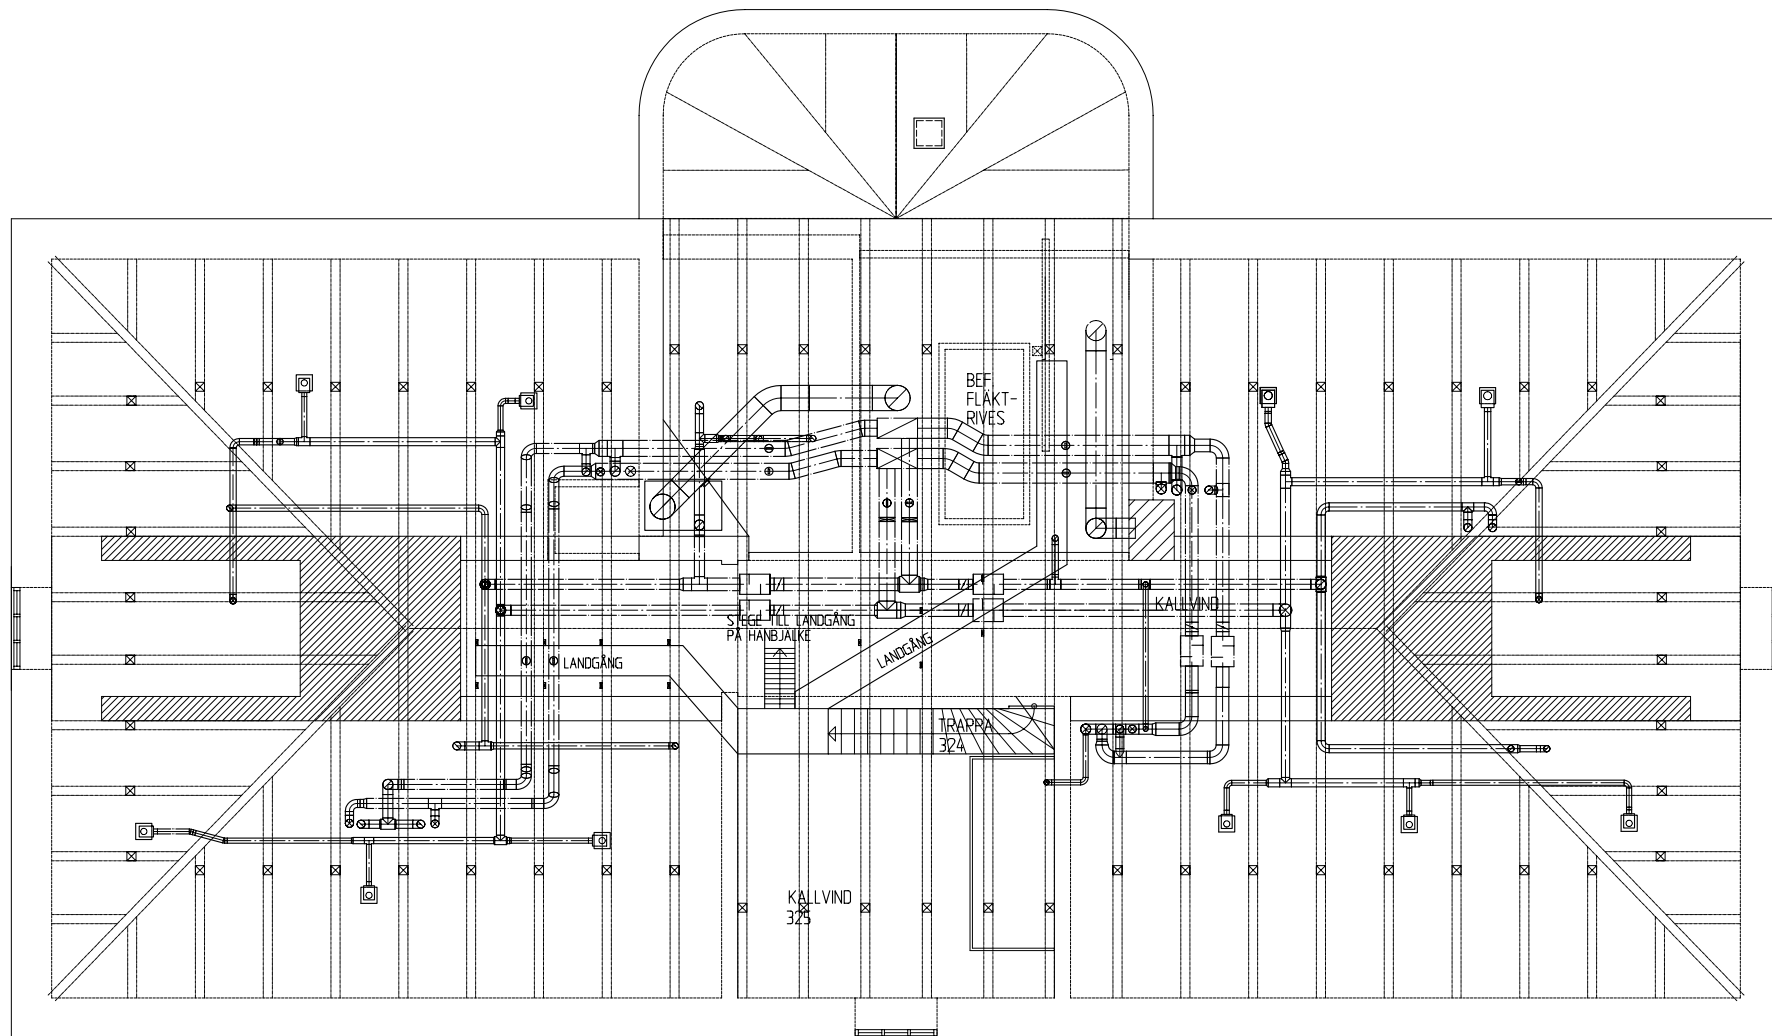

VINDSPÅN

BYGGHANDLING

HEINO KRABU
 ARKITEKTKONTOR AB
 VIKERGATAN 9, 205 40 SÖDERHAMN
 TEL: 0705-158000
 FAX: 0705-15800
 MOB: 070 158 72 14
 E-MAIL: KRABU@KRABU.COM

BYGG- OCH HUSSTÄLLNING AV
 JUHA KRABU

SÖDERHAMN 2005-04-20

BET.	ART.	PROJEKTEN AVSER	SKALA	DATUM
TINGSHUSBACKEN 111 HUDKSVALL OMBYGGNAD VINDSPÅN			SKALA 1/50	
			REVISORER	REVISOR
			A 005	REVISOR



HEINO KRABU
ARKITEKTONTOR AB
 VÄXLIGATAN 9 026 40 SÖDERHAMN
 TEL 0270-13960
 FAX 0270-13960
 MOB 070 330 72 14
 Email krabu@heino.com

REND AX, KONSTRUKTÖR AX
JUHA KRABU

SÖDERHAMN 2005-04-20

BET	ANT	ÄRSHANDEN AVSEER	SIGN	DATUM
TINGSHUSBACKEN 111 HUDKSVALL OMBYGGNAD SEKTION A-A SKALA 1/50 ÄRSHANDEN A 006 ÄRER BET				