

NYBYGGNADSKARTA		Enhet	N2F	Dnr	48/90
UGGLARP 1:9		Upprättad		1990-04-11	
Gatunamn: Uggjarpsvägen 3		Bltr. distriktslantmätare			
Stadsdel: Effra	Kommun: Falkenberg	Koordinatsystem		5 gon W 74	
Län: Halland	Skala: 1:500	5 0 5 10 15 20 25 30 35 meter			

OBS! SKALA 1:500


FÖRHANDSKOPIA

GODKÄND AV BYGGNADSNÄMNDEN FALKENBERG
DEN 16/8 1990 ENL § 1483 PÅ SÄTT PROTOKOLLET ANGER
BETYGAR

PÅ BYGGNADSNÄMNDENS VÄGNAR

Helena Svudback

UGGLARP

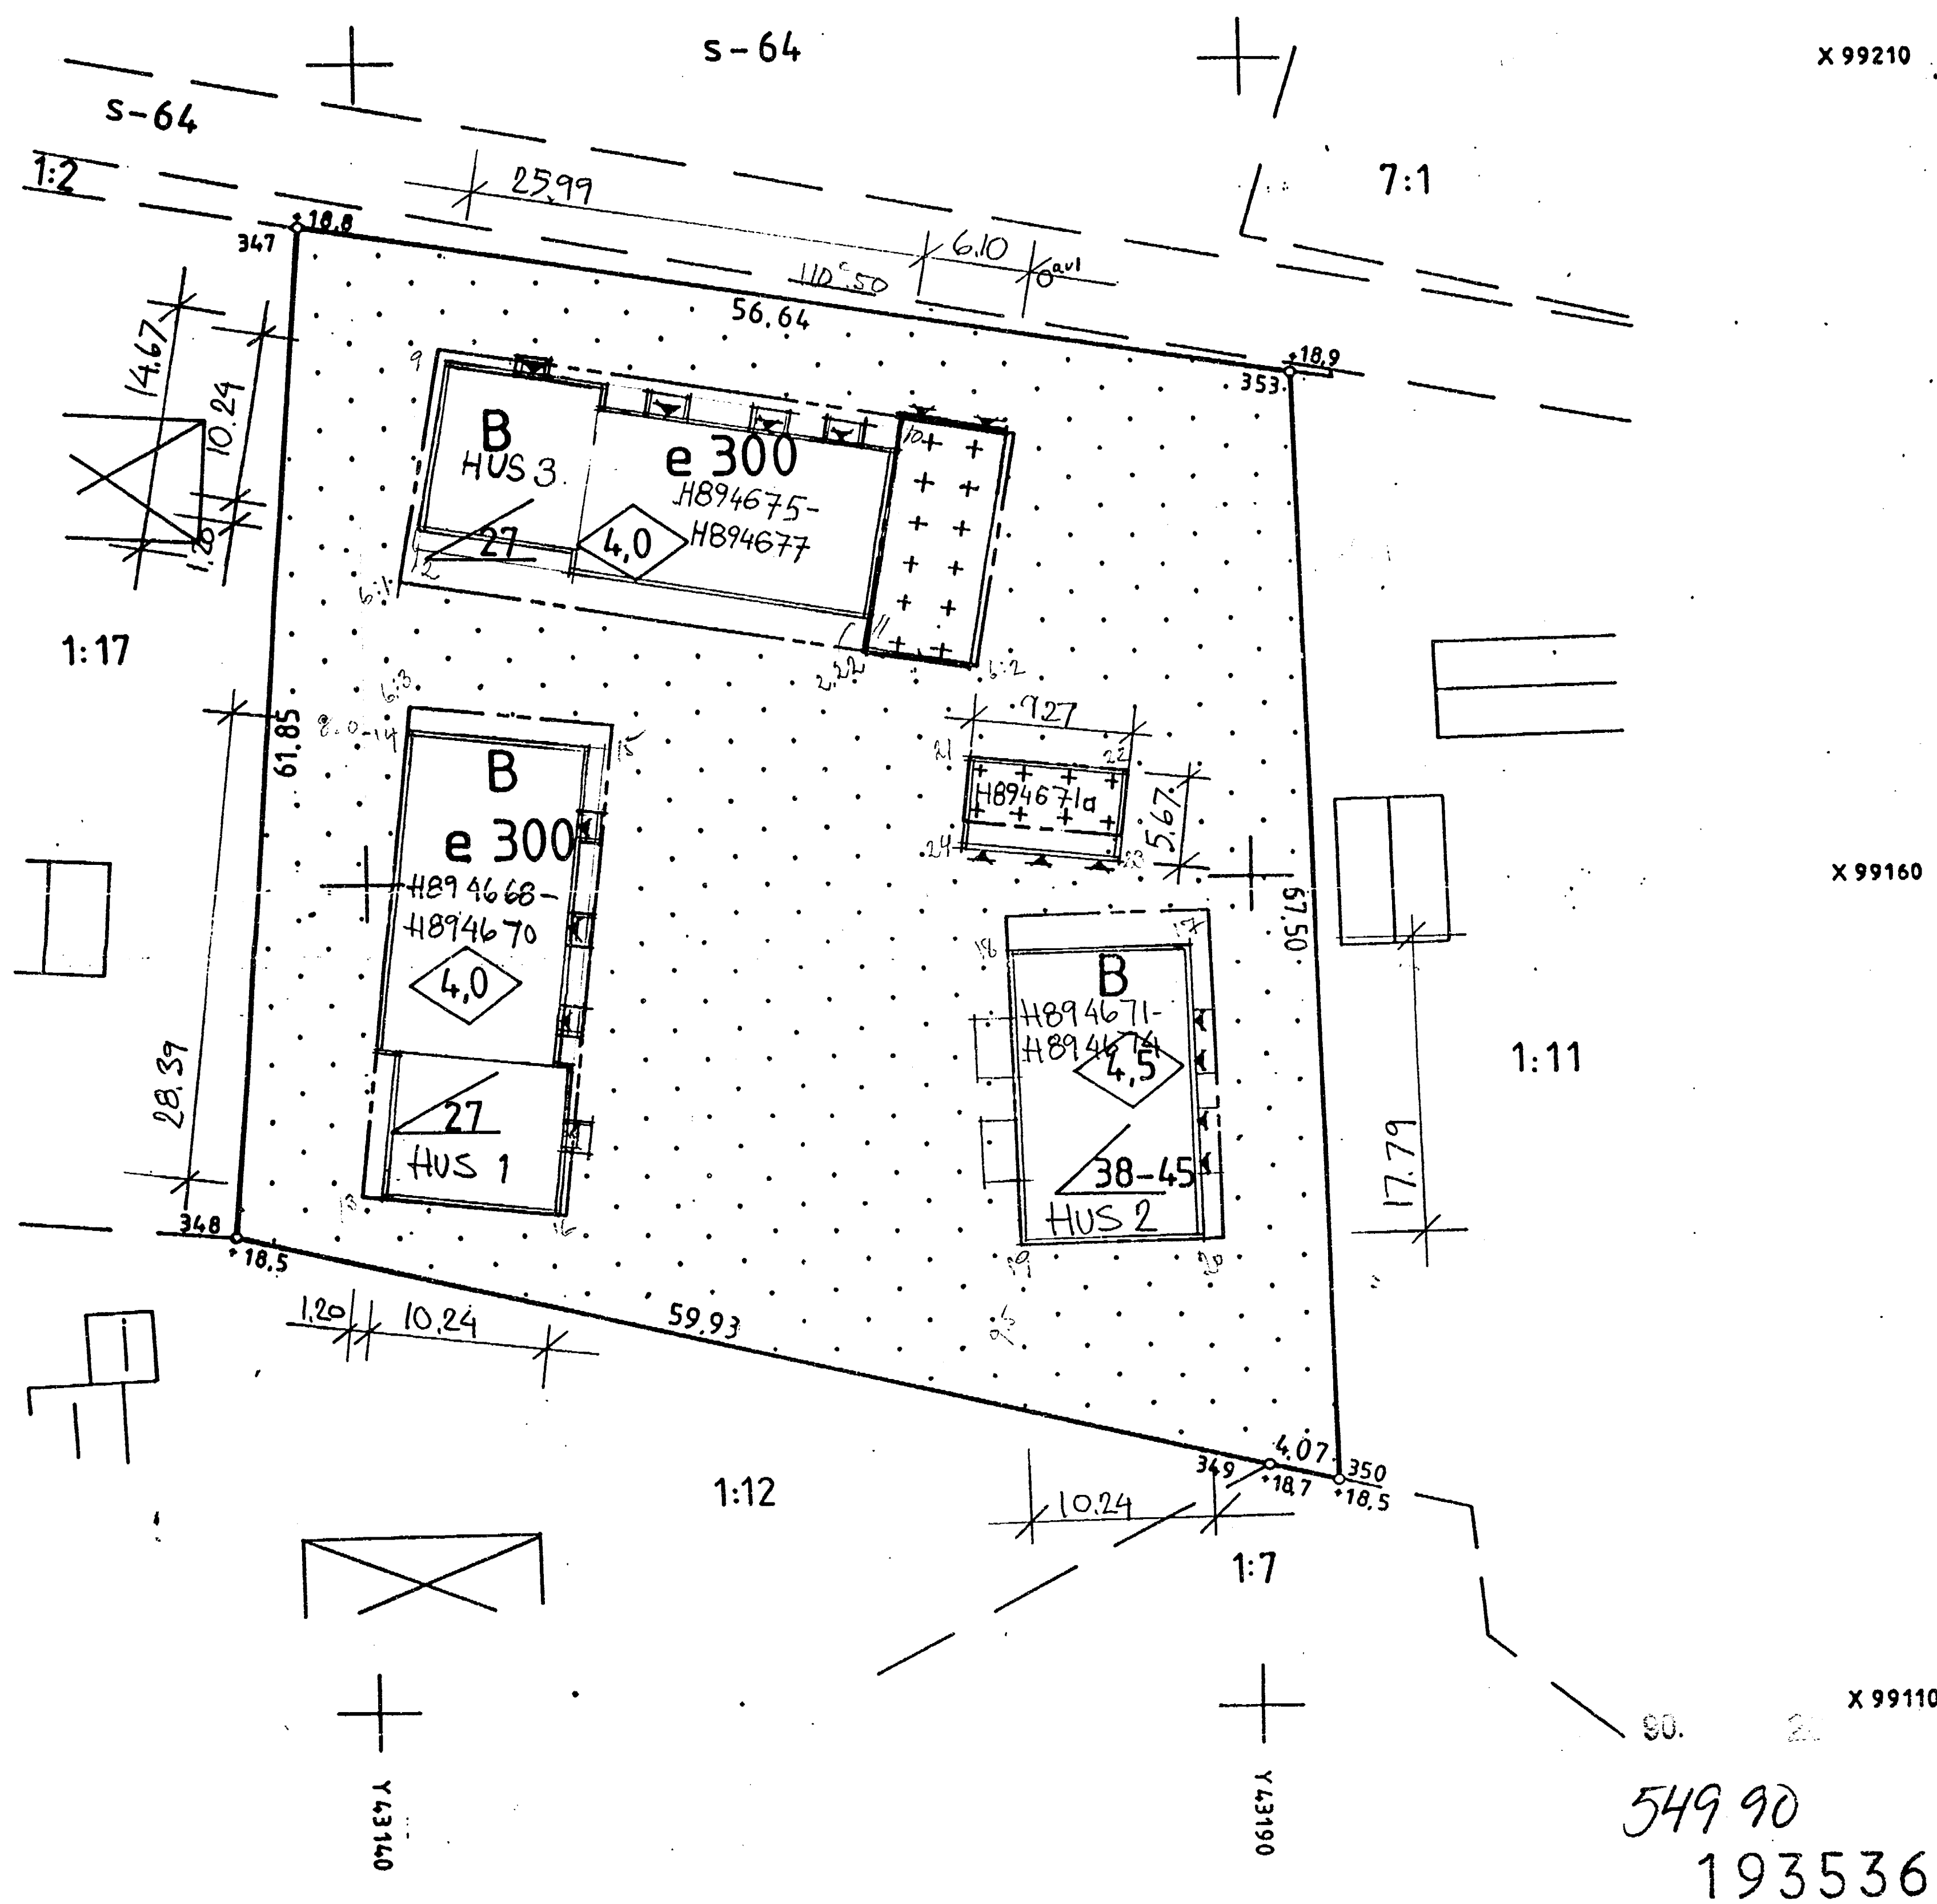

REN 1990.06.08

OBJEKT X 89 108

BYGGNADER INRIKTADE 90.05.15

Gatubyggnadskostnad	
Anslutningsavgift VA	
Säkerhet för ovanstående	
Förbindelsepunkt FA (spillvatten) +	
Förbindelsepunkt FD (dagvatten) +	
Förbindelsepunkt FV (dricksvatten) +	
Lägst källargolvhöjd	
+ 00.0	blivande gatuhöjd
+ 00.0	befintlig gatuhöjd
+ 00.0	befintlig markhöjd
— — — — —	dagvattenledning
— — — — —	spillvattenledning
— — — — —	dricksvattenledning
Gatukontoret i Falkenberg	
Gatuchefer	


Detaljplan	e/antagen
Fastighetens areal i m ²	3829
Tomtindelning fastställd	1901-06-27
Fastighetsbildning	1989-05-16
Fastighetsreglering	kvarters- eller områdesgräns
	bestämmelsegräns
	fastighetsgräns
	befintlig byggnad
	mark som ej får bebyggas
	se planbestämmelserna

Besvärande officiälservitut: Inga
Inskrivna avtalservitut och nyttjanderätter: Inga

Granskad 14/8 1990 Riktad 30/8 1990

1/6

A 2

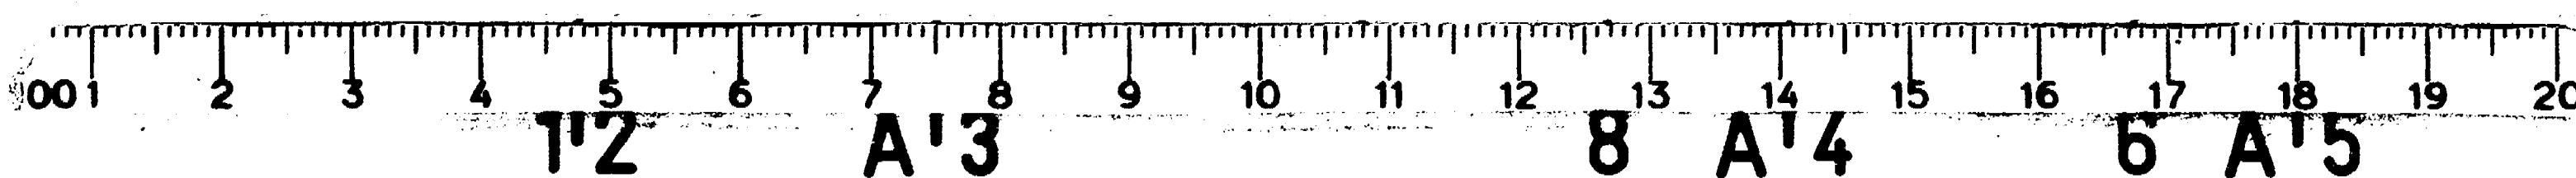

1/2

A 3

8

A 4

6

A 5

Rulle

343

14.8X

A 5

6

A 4

Mikrotjänst


A 3

1/2

A 2

1/6

GODKÄND AV BYGGNADSNÄMNDEN FALKENBERG
 DEN 16/8 1990 ENL § 1483 PÅ SÄTT PROTOKOLLET ANGER
 BETYGAR
 PÅ BYGGNADSNÄMNDENS VÄGNAR
Helena Lindbäck

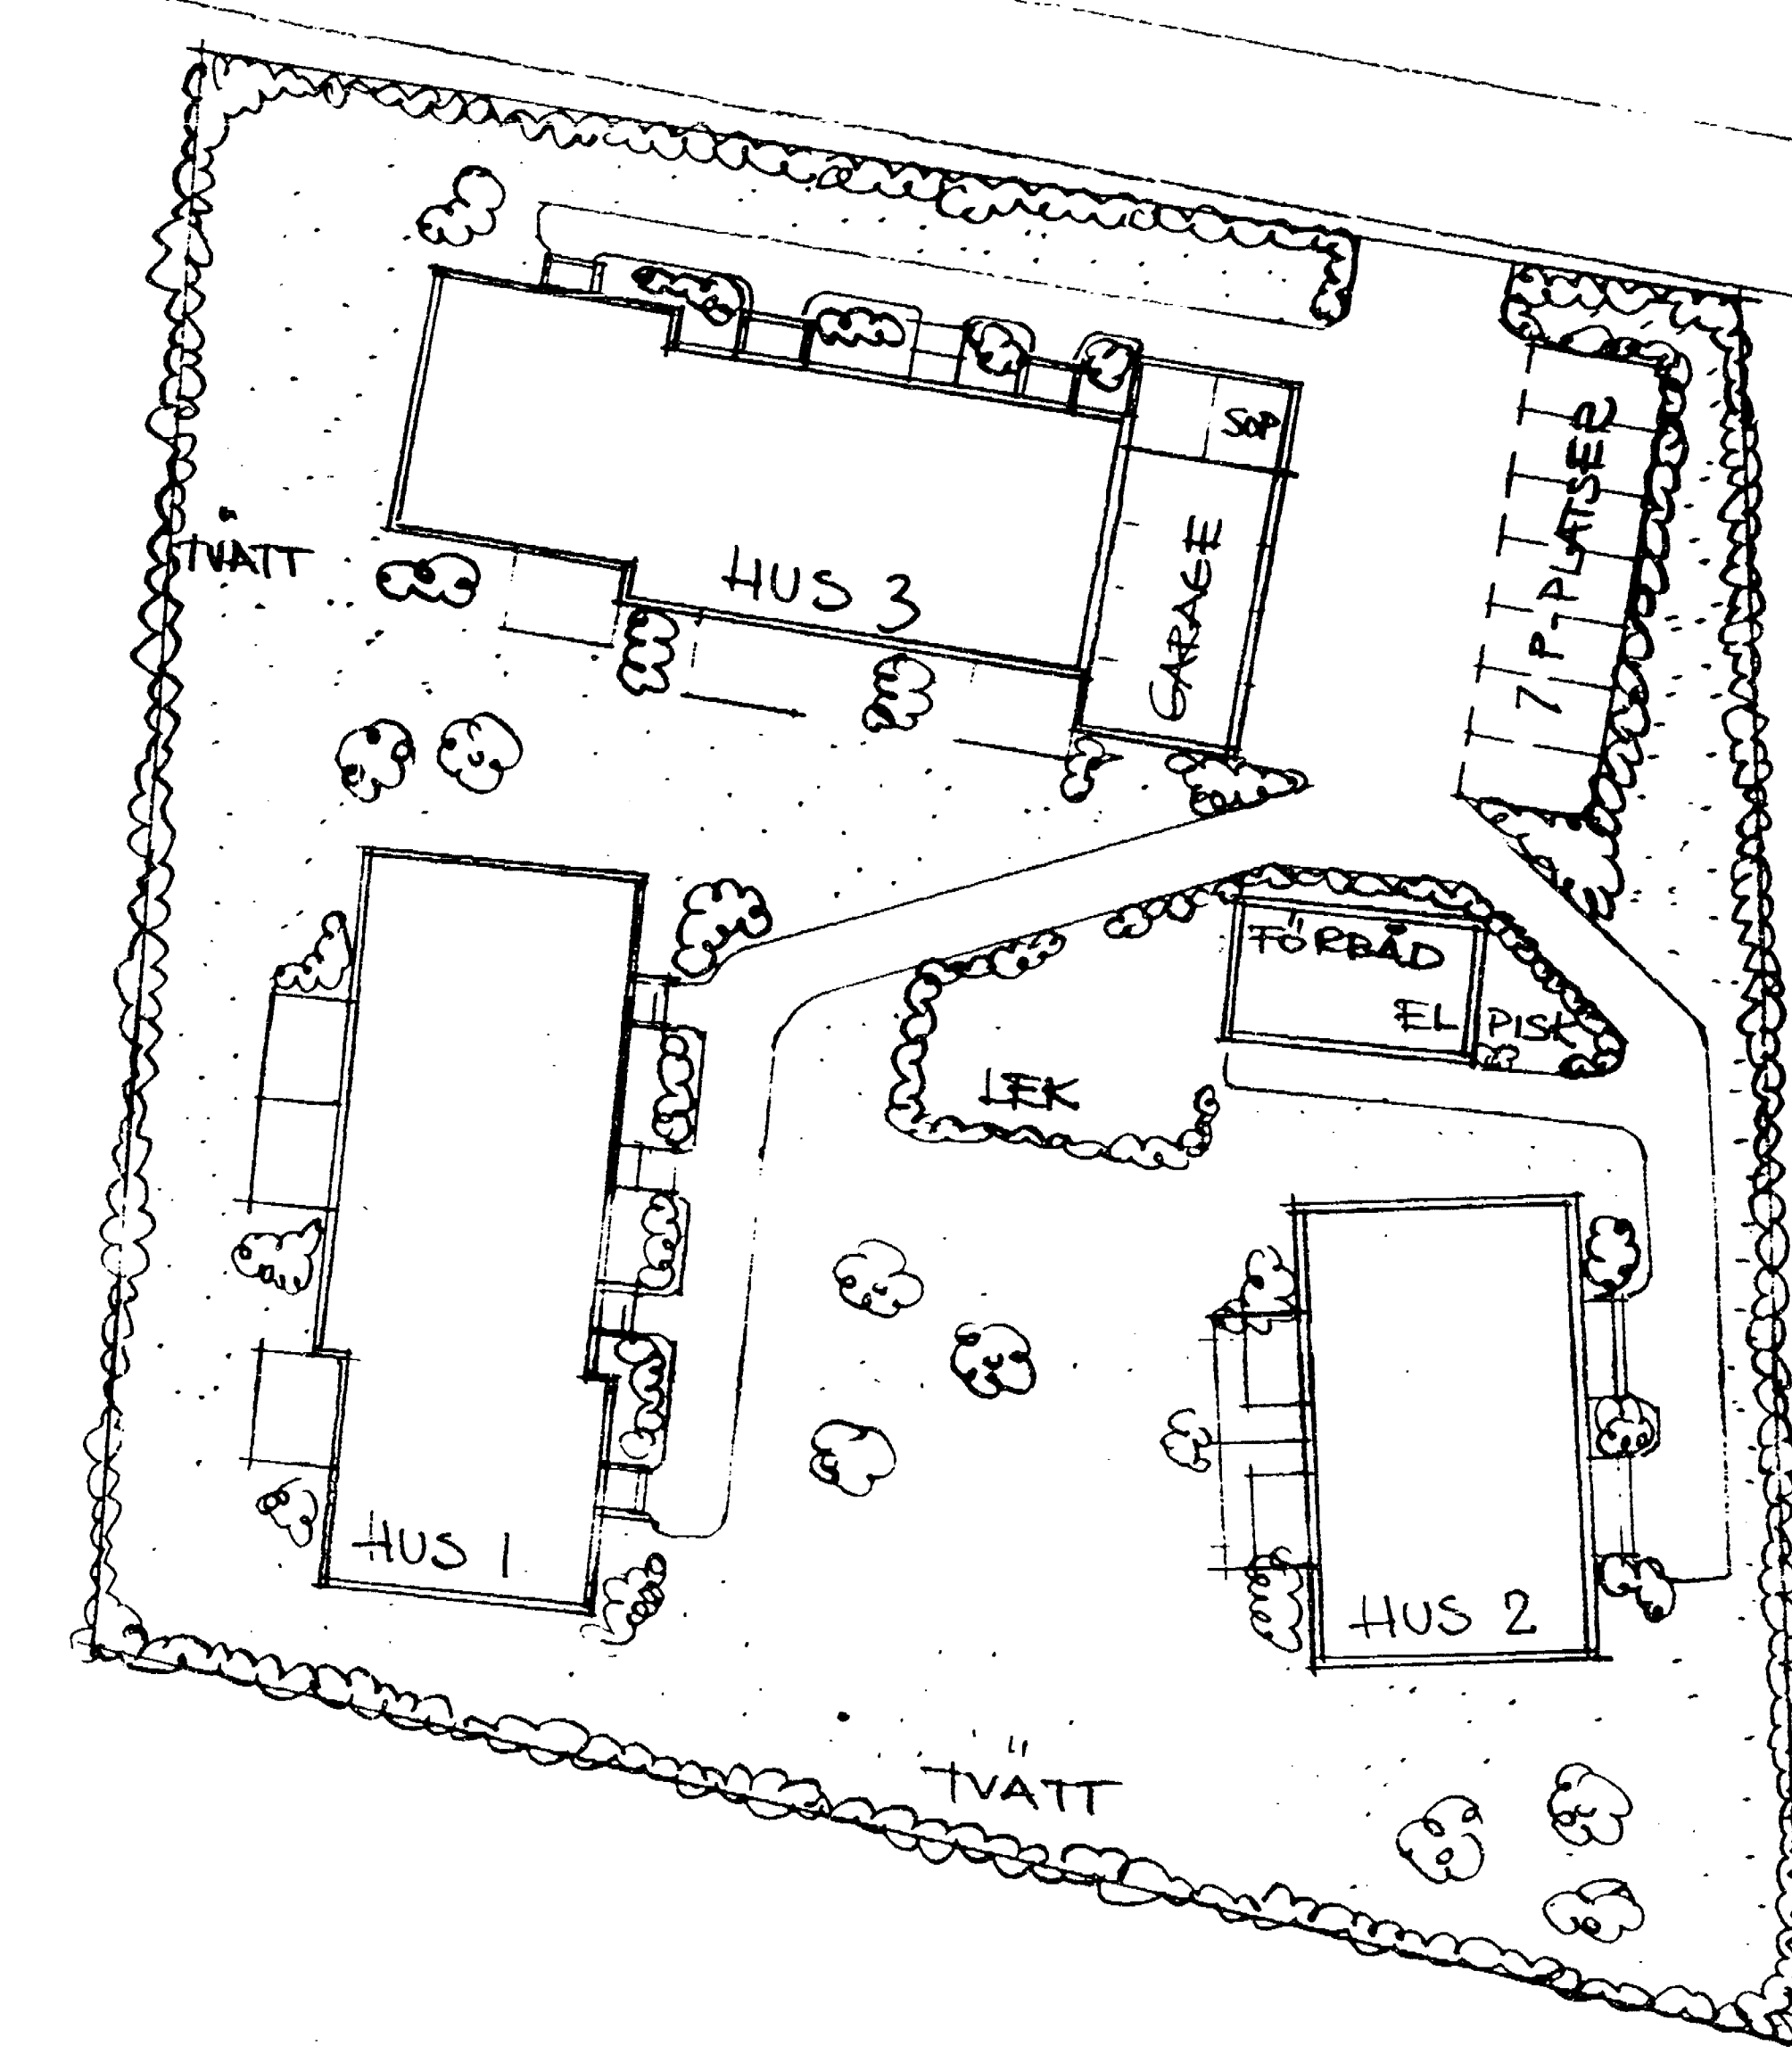

193537


549 90

HUSEN BYGGS
 ENL. SBN 80


REG		ANT	AVSER	DATUM	SIGN	LEV. NR 4894668 - 4894677	
Boro AB BOX 1001 570 12 LANDSBRO SWEDEN Tel 0383-630 00						UGGLARP 1:9 FALKENBERG	
						SITUATIONSPLAN	
RITAD	F. Lindbäck		SKALA	1:500	OBJEKTNUMMER	RITNINGNUMMER	DATUM
					AB9108	1	90.05.15
							REV
							*




ÖSTER

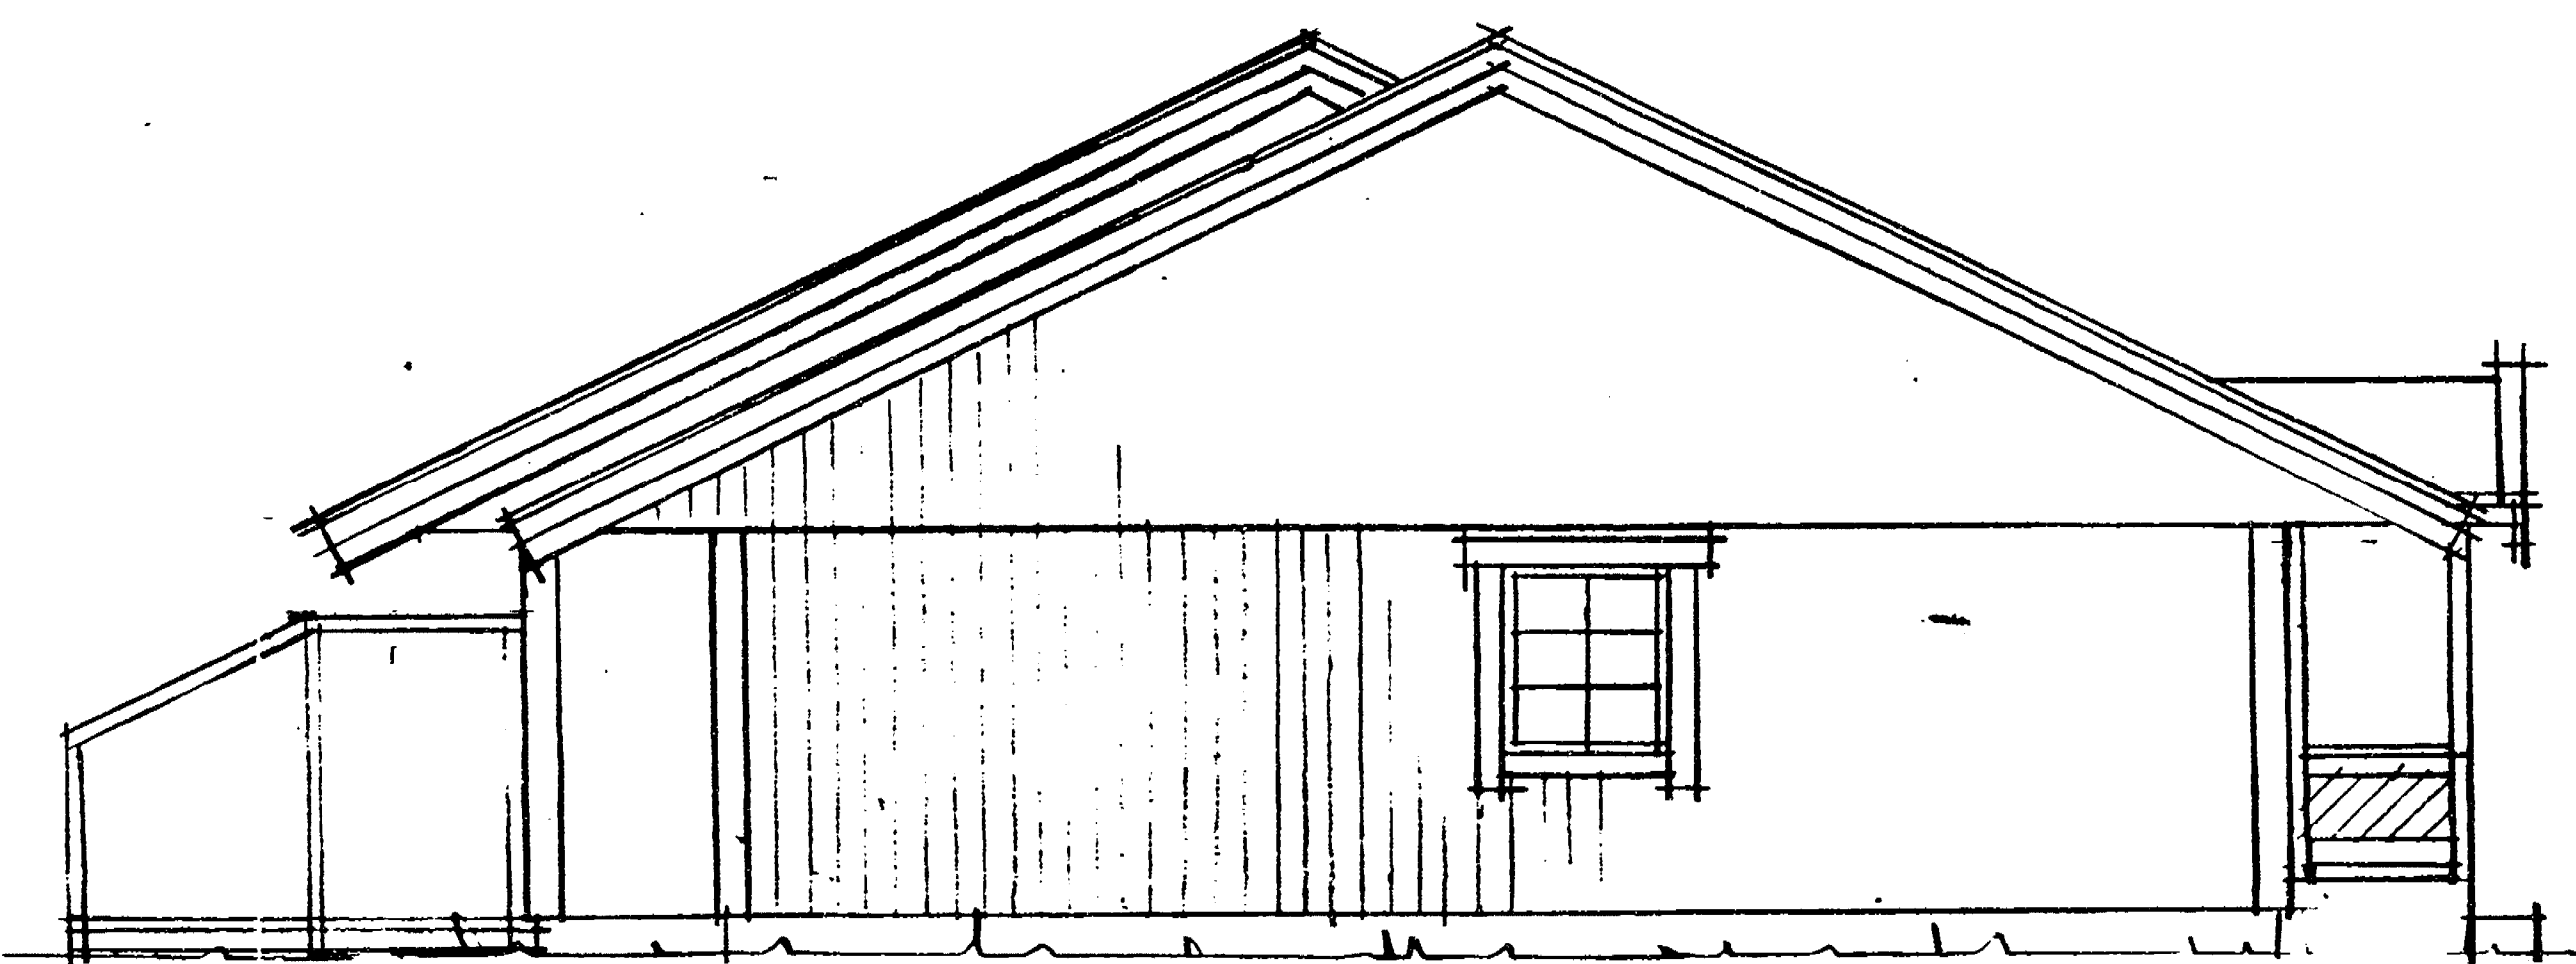


SÖDER

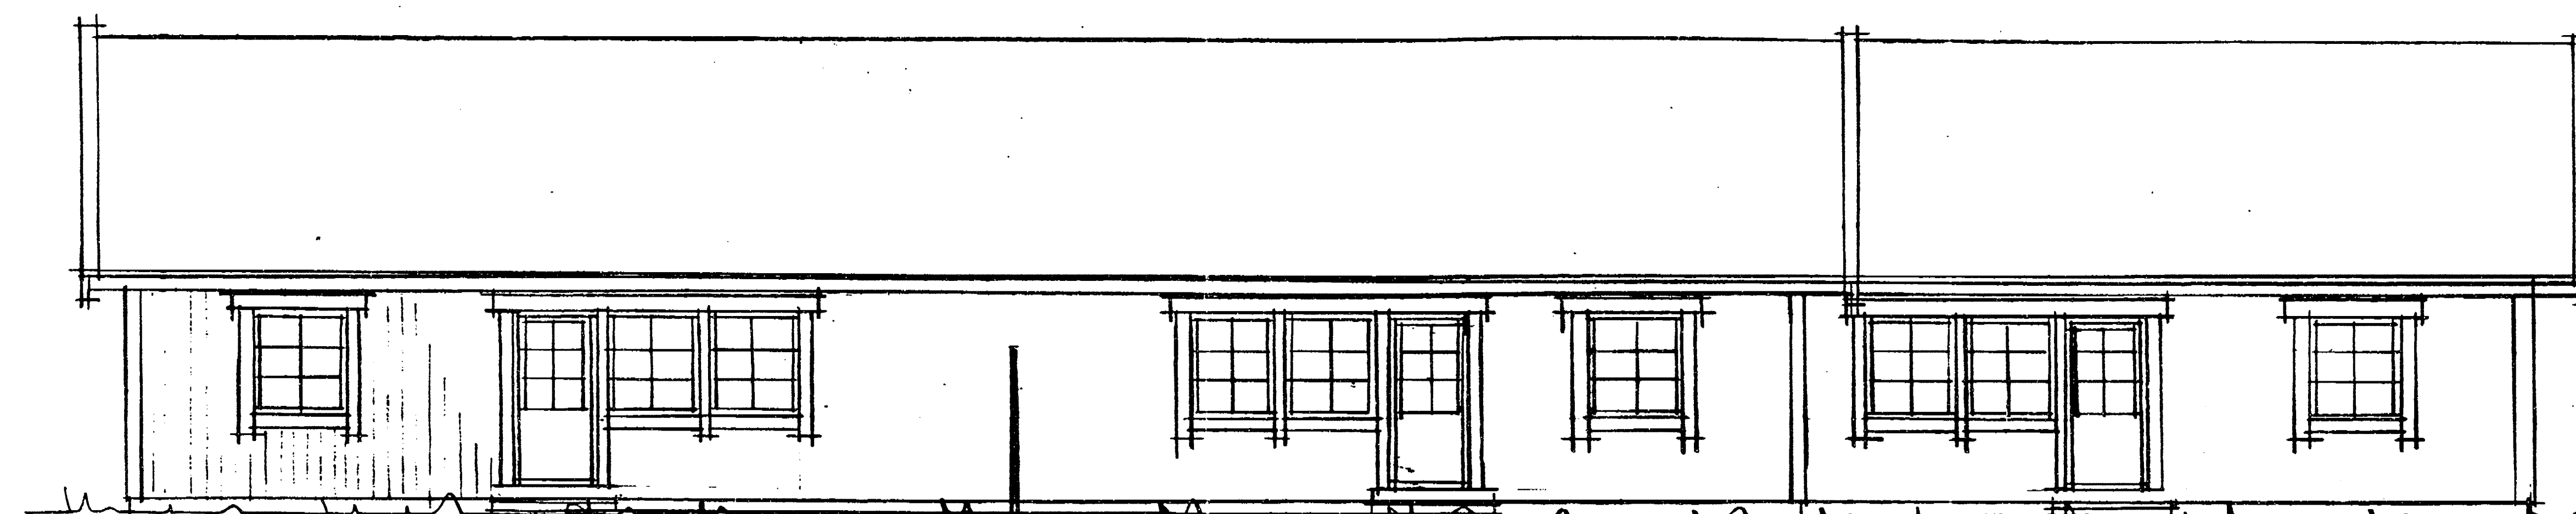

VÄSTER

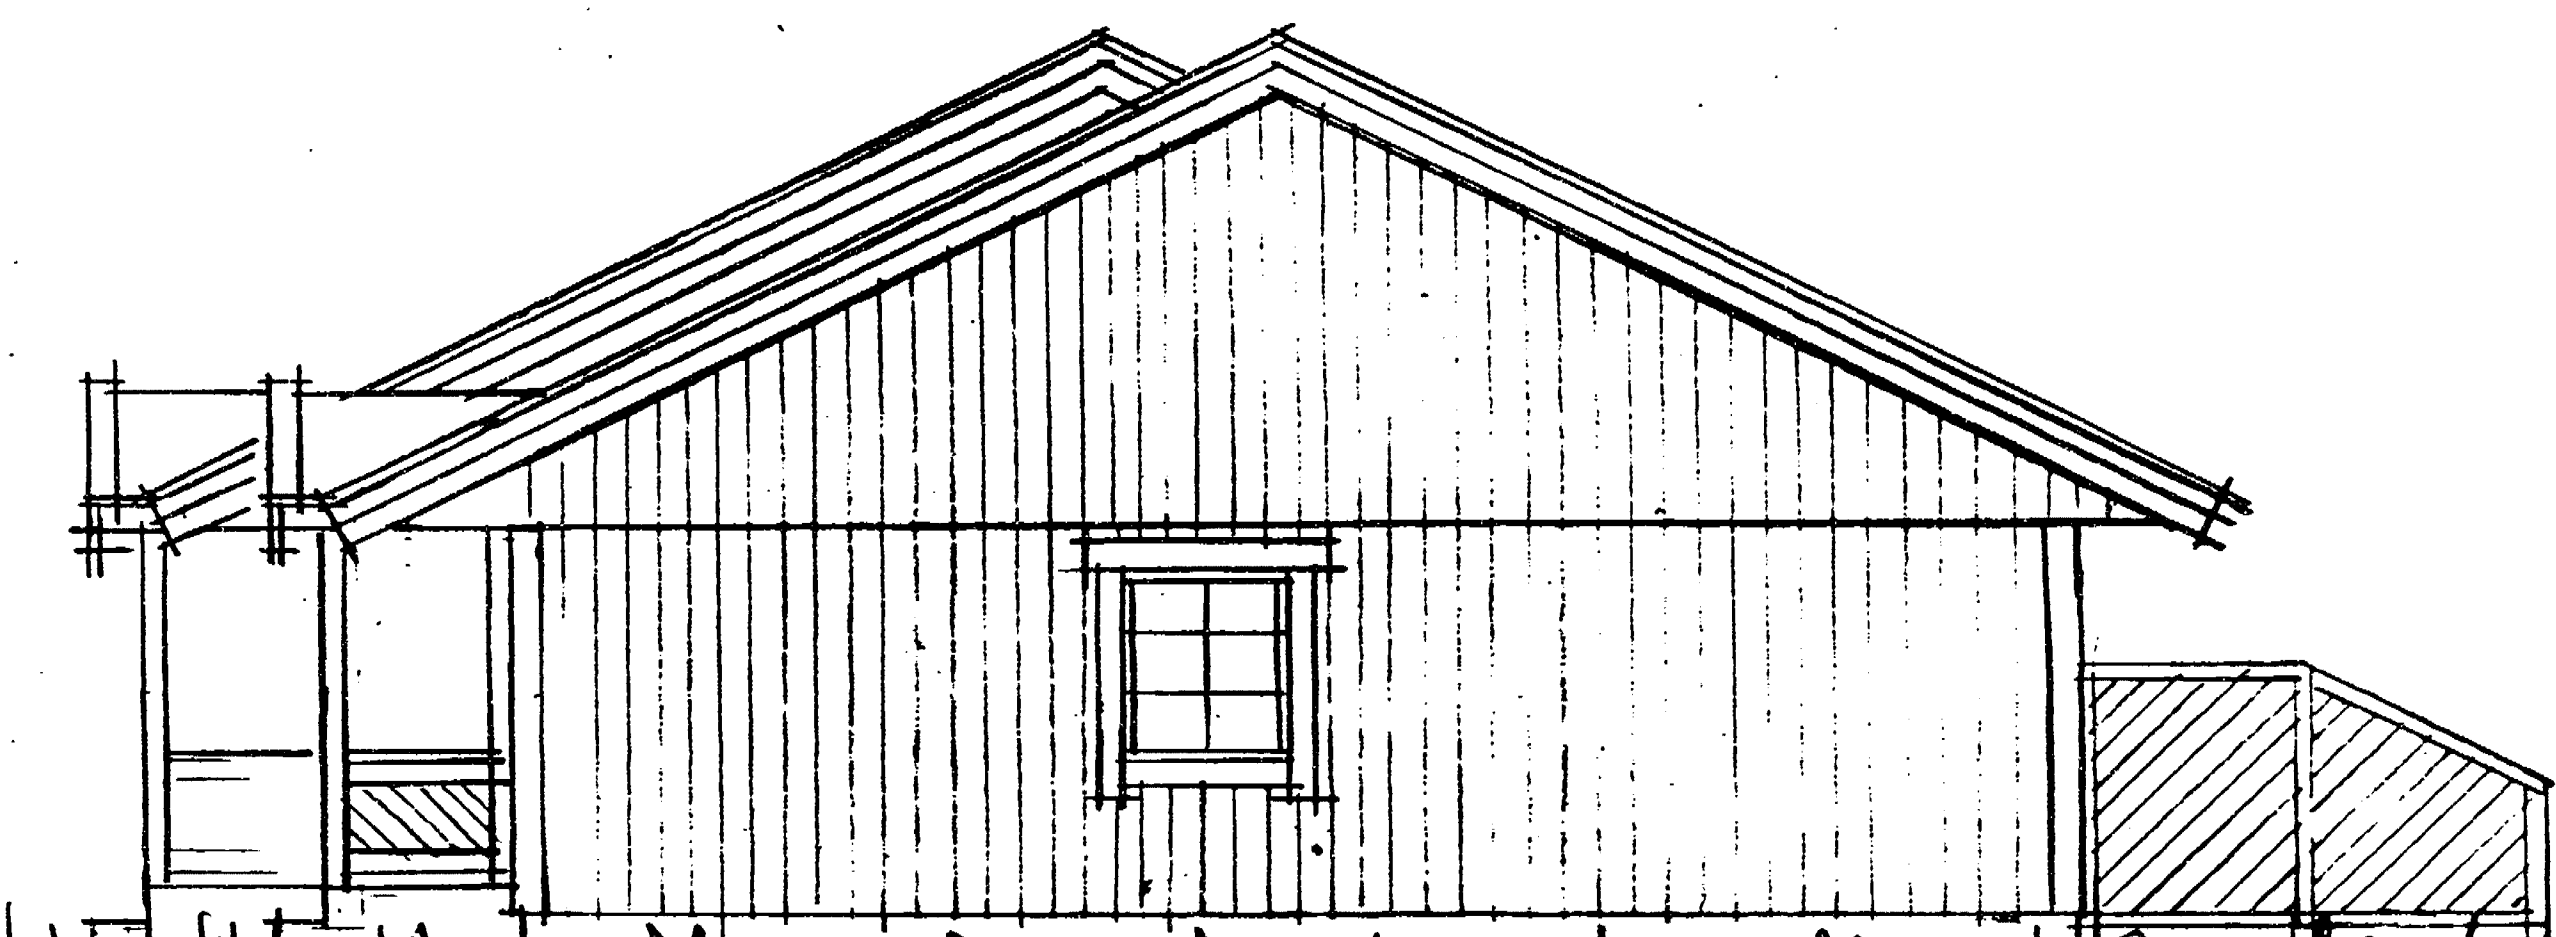

NÖR

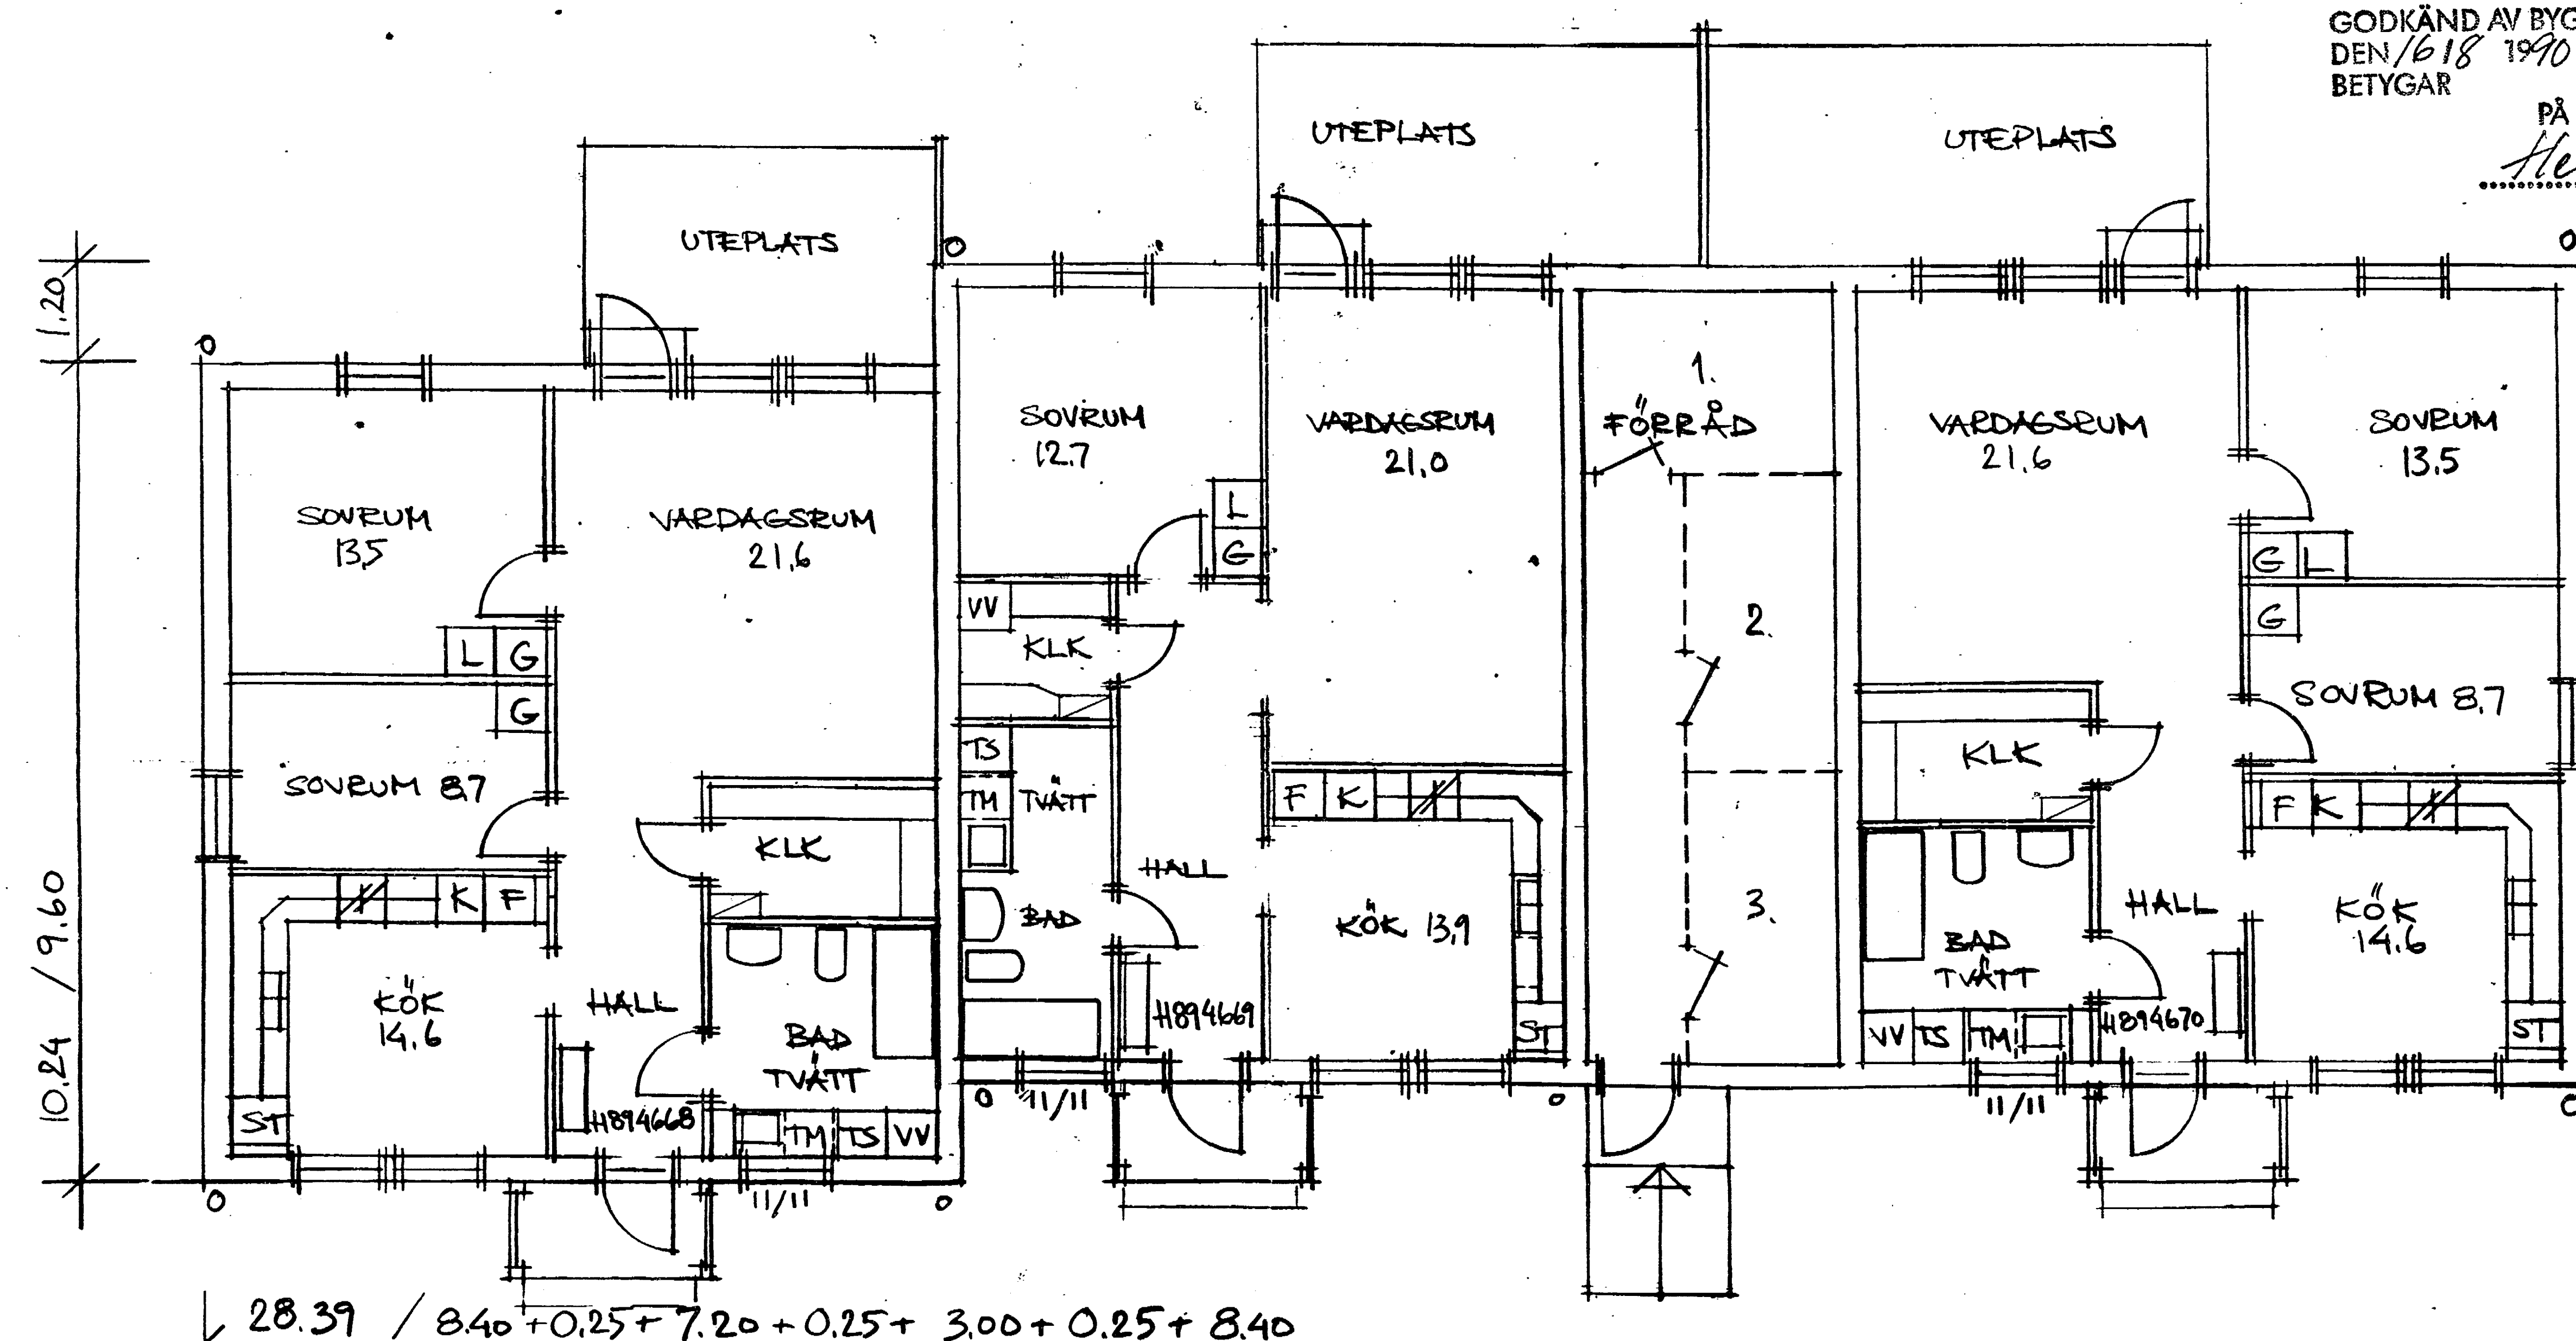


PLAN

GODKÄND AV BYGGNADSNÄMNDEN FALKENBERG
DEN 16/8 1990 ENL § 1483 PÅ SÄTT PROTOKOLLET ANGER
BETYGAR

PÅ BYGGNADSNÄMNDENS VÄGNAR

Helena Lindbäck

TAPETS.
MÅTIL. FÄRGE

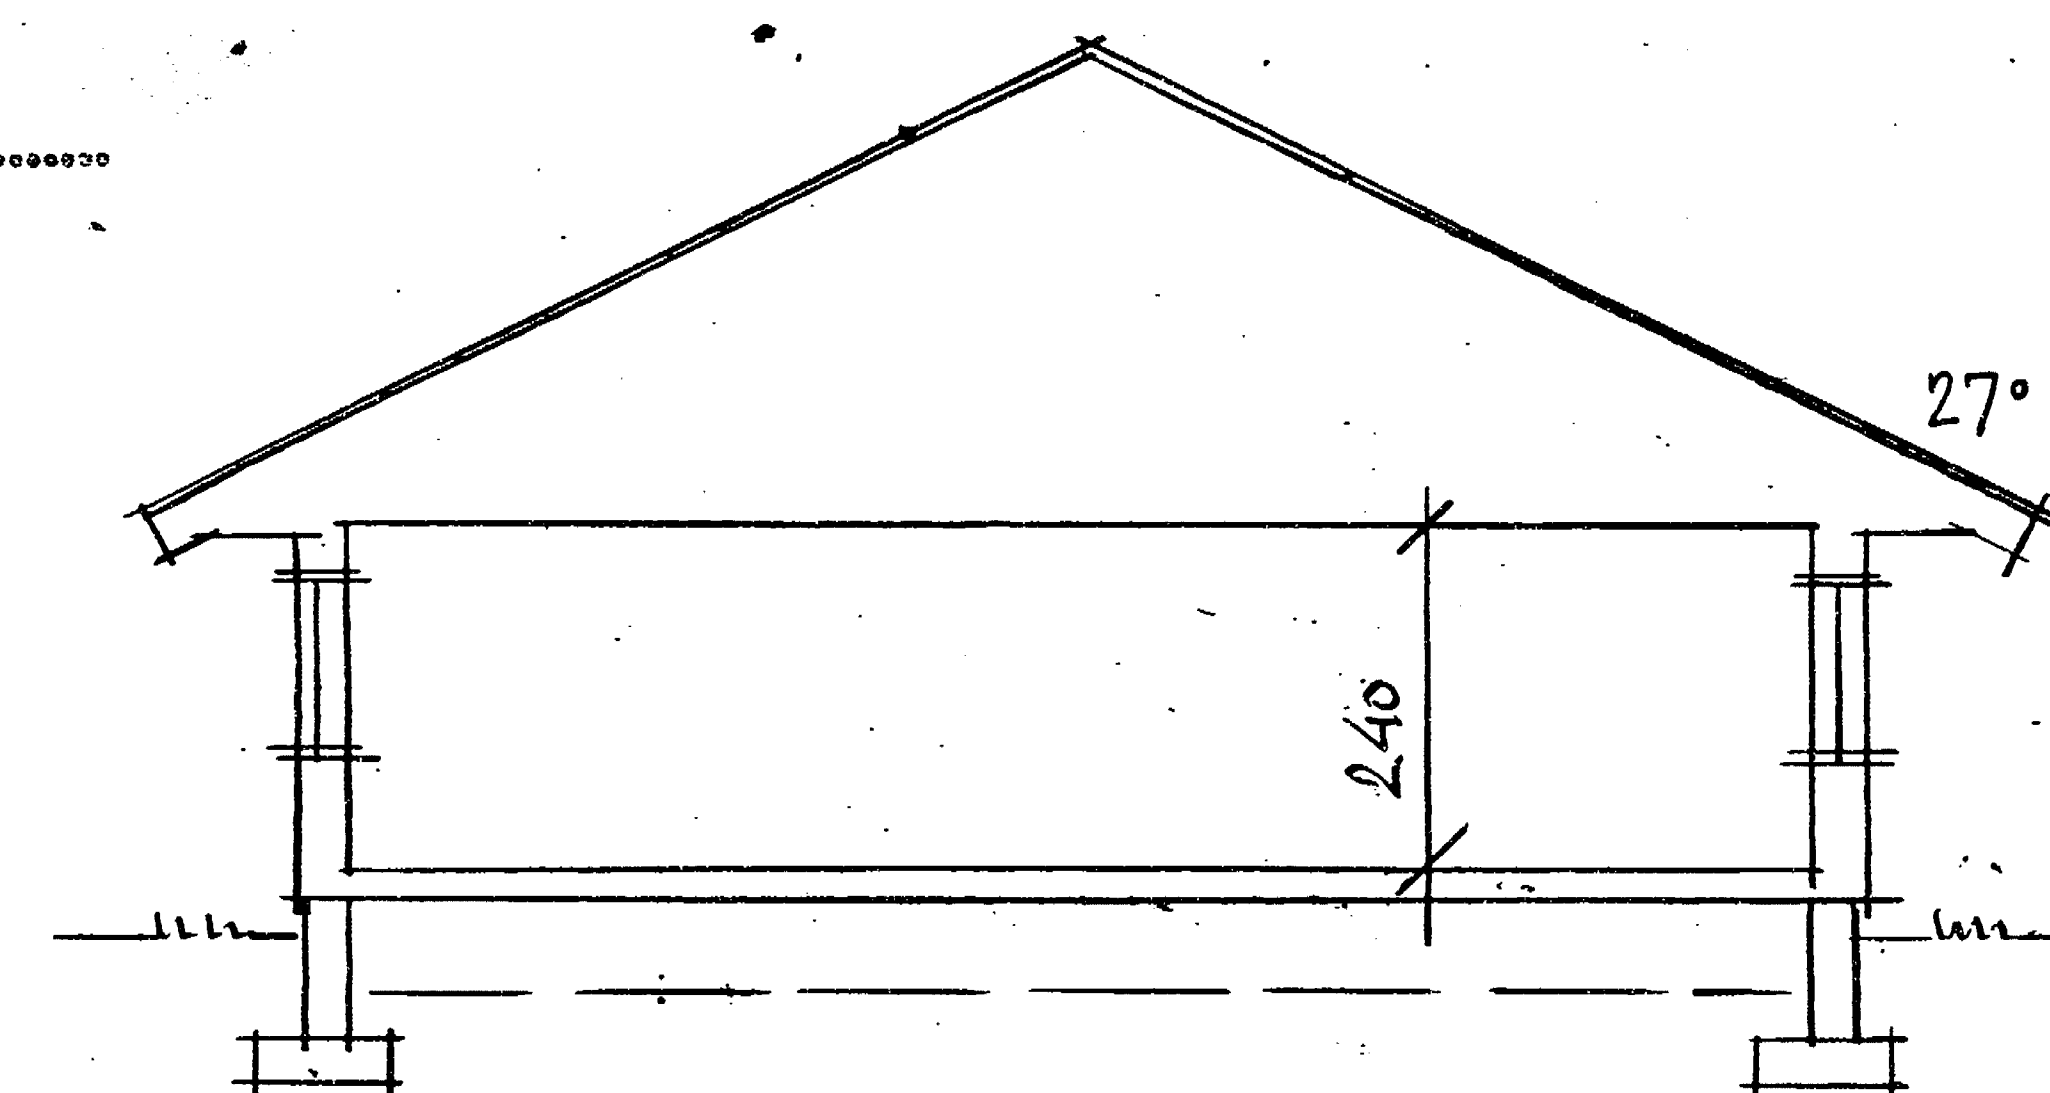

SECTION

193538

2 ST 3 ROK 80M² TYP 203
1 ST 2 ROK 70M² TYP 202

549 90

REG	ANT	AVSER	DATUM	SIGN	LEV.NR H894668-H894670
					UGGLARP 1:9 FALKENBERG
Boro AB					HUS 1
BOX 1001 570 12 LANDSBRO SWEDEN Tel 0383-630 00					
RITAD	SKALA	OBJEKTNUMMER	RITNINGNUMMER	DATUM	REV
<i>En Bengtson</i>	1:100	A 89 108	2	90.05.11	A

HUSET BYGGS
ENL SEN 80

KONTOR SPECIAL


75369




ÖSTER



VÄSTER

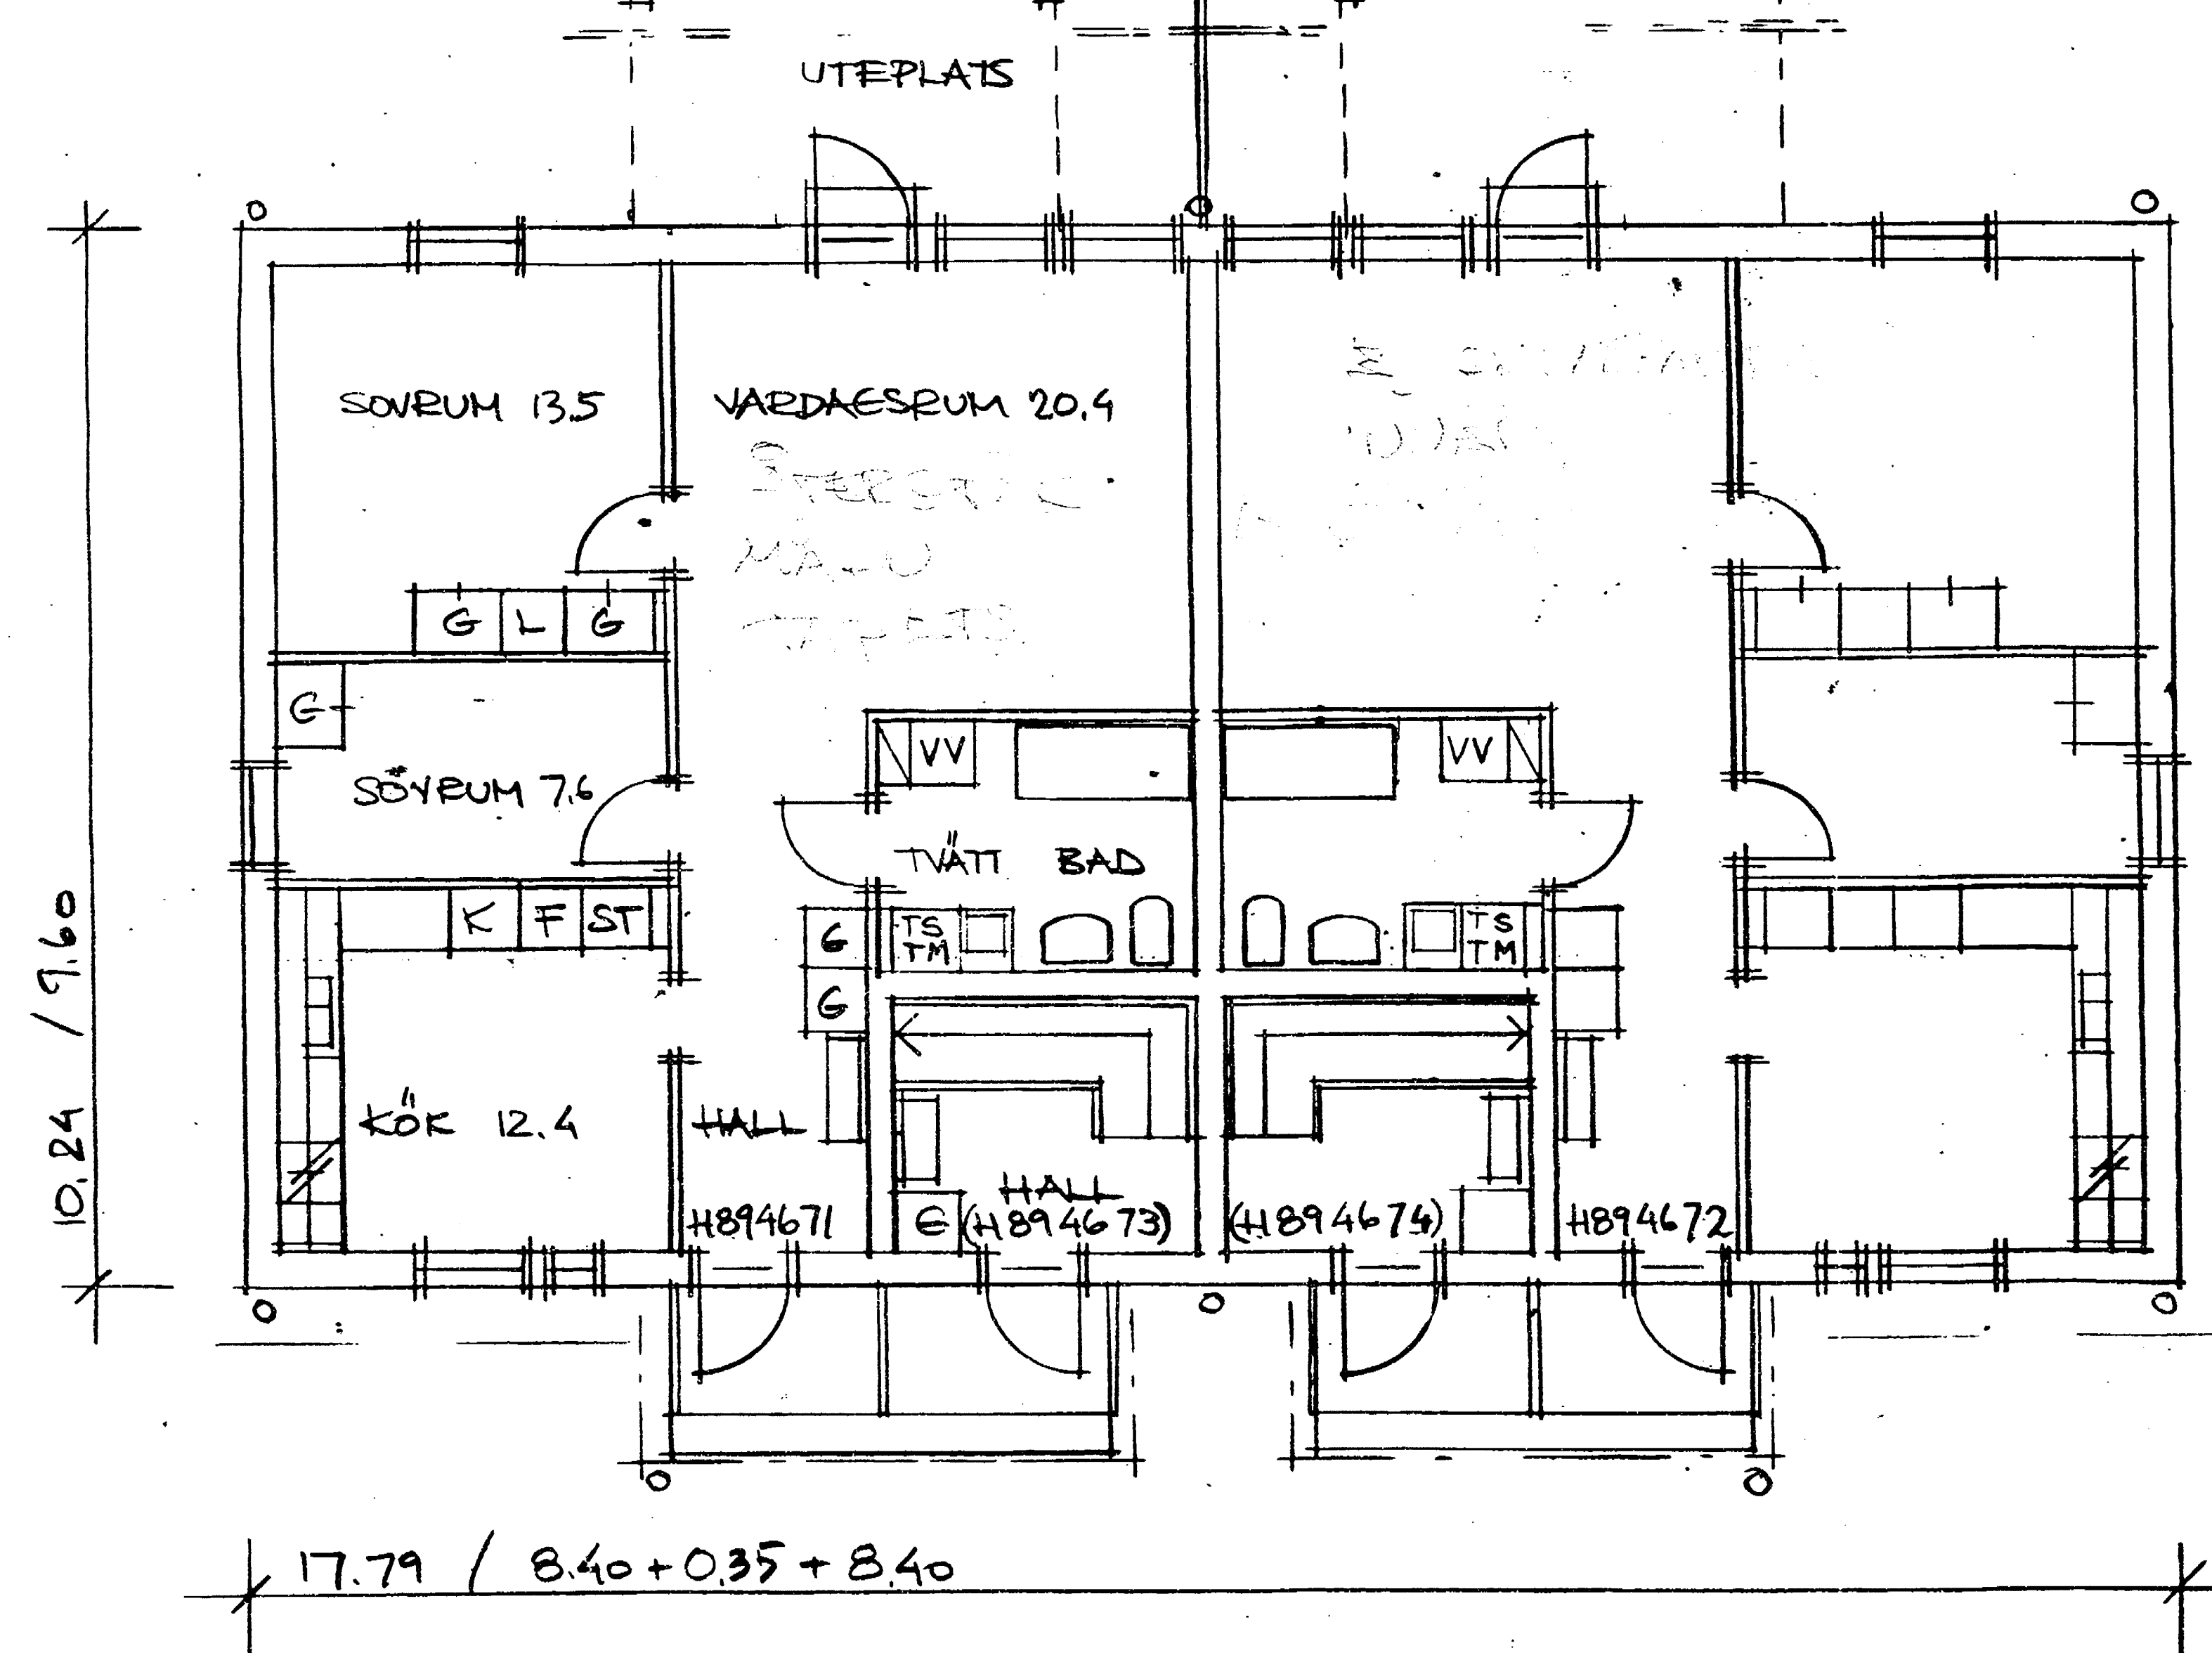


BOTTENPLAN 2 ST 320K 72M²

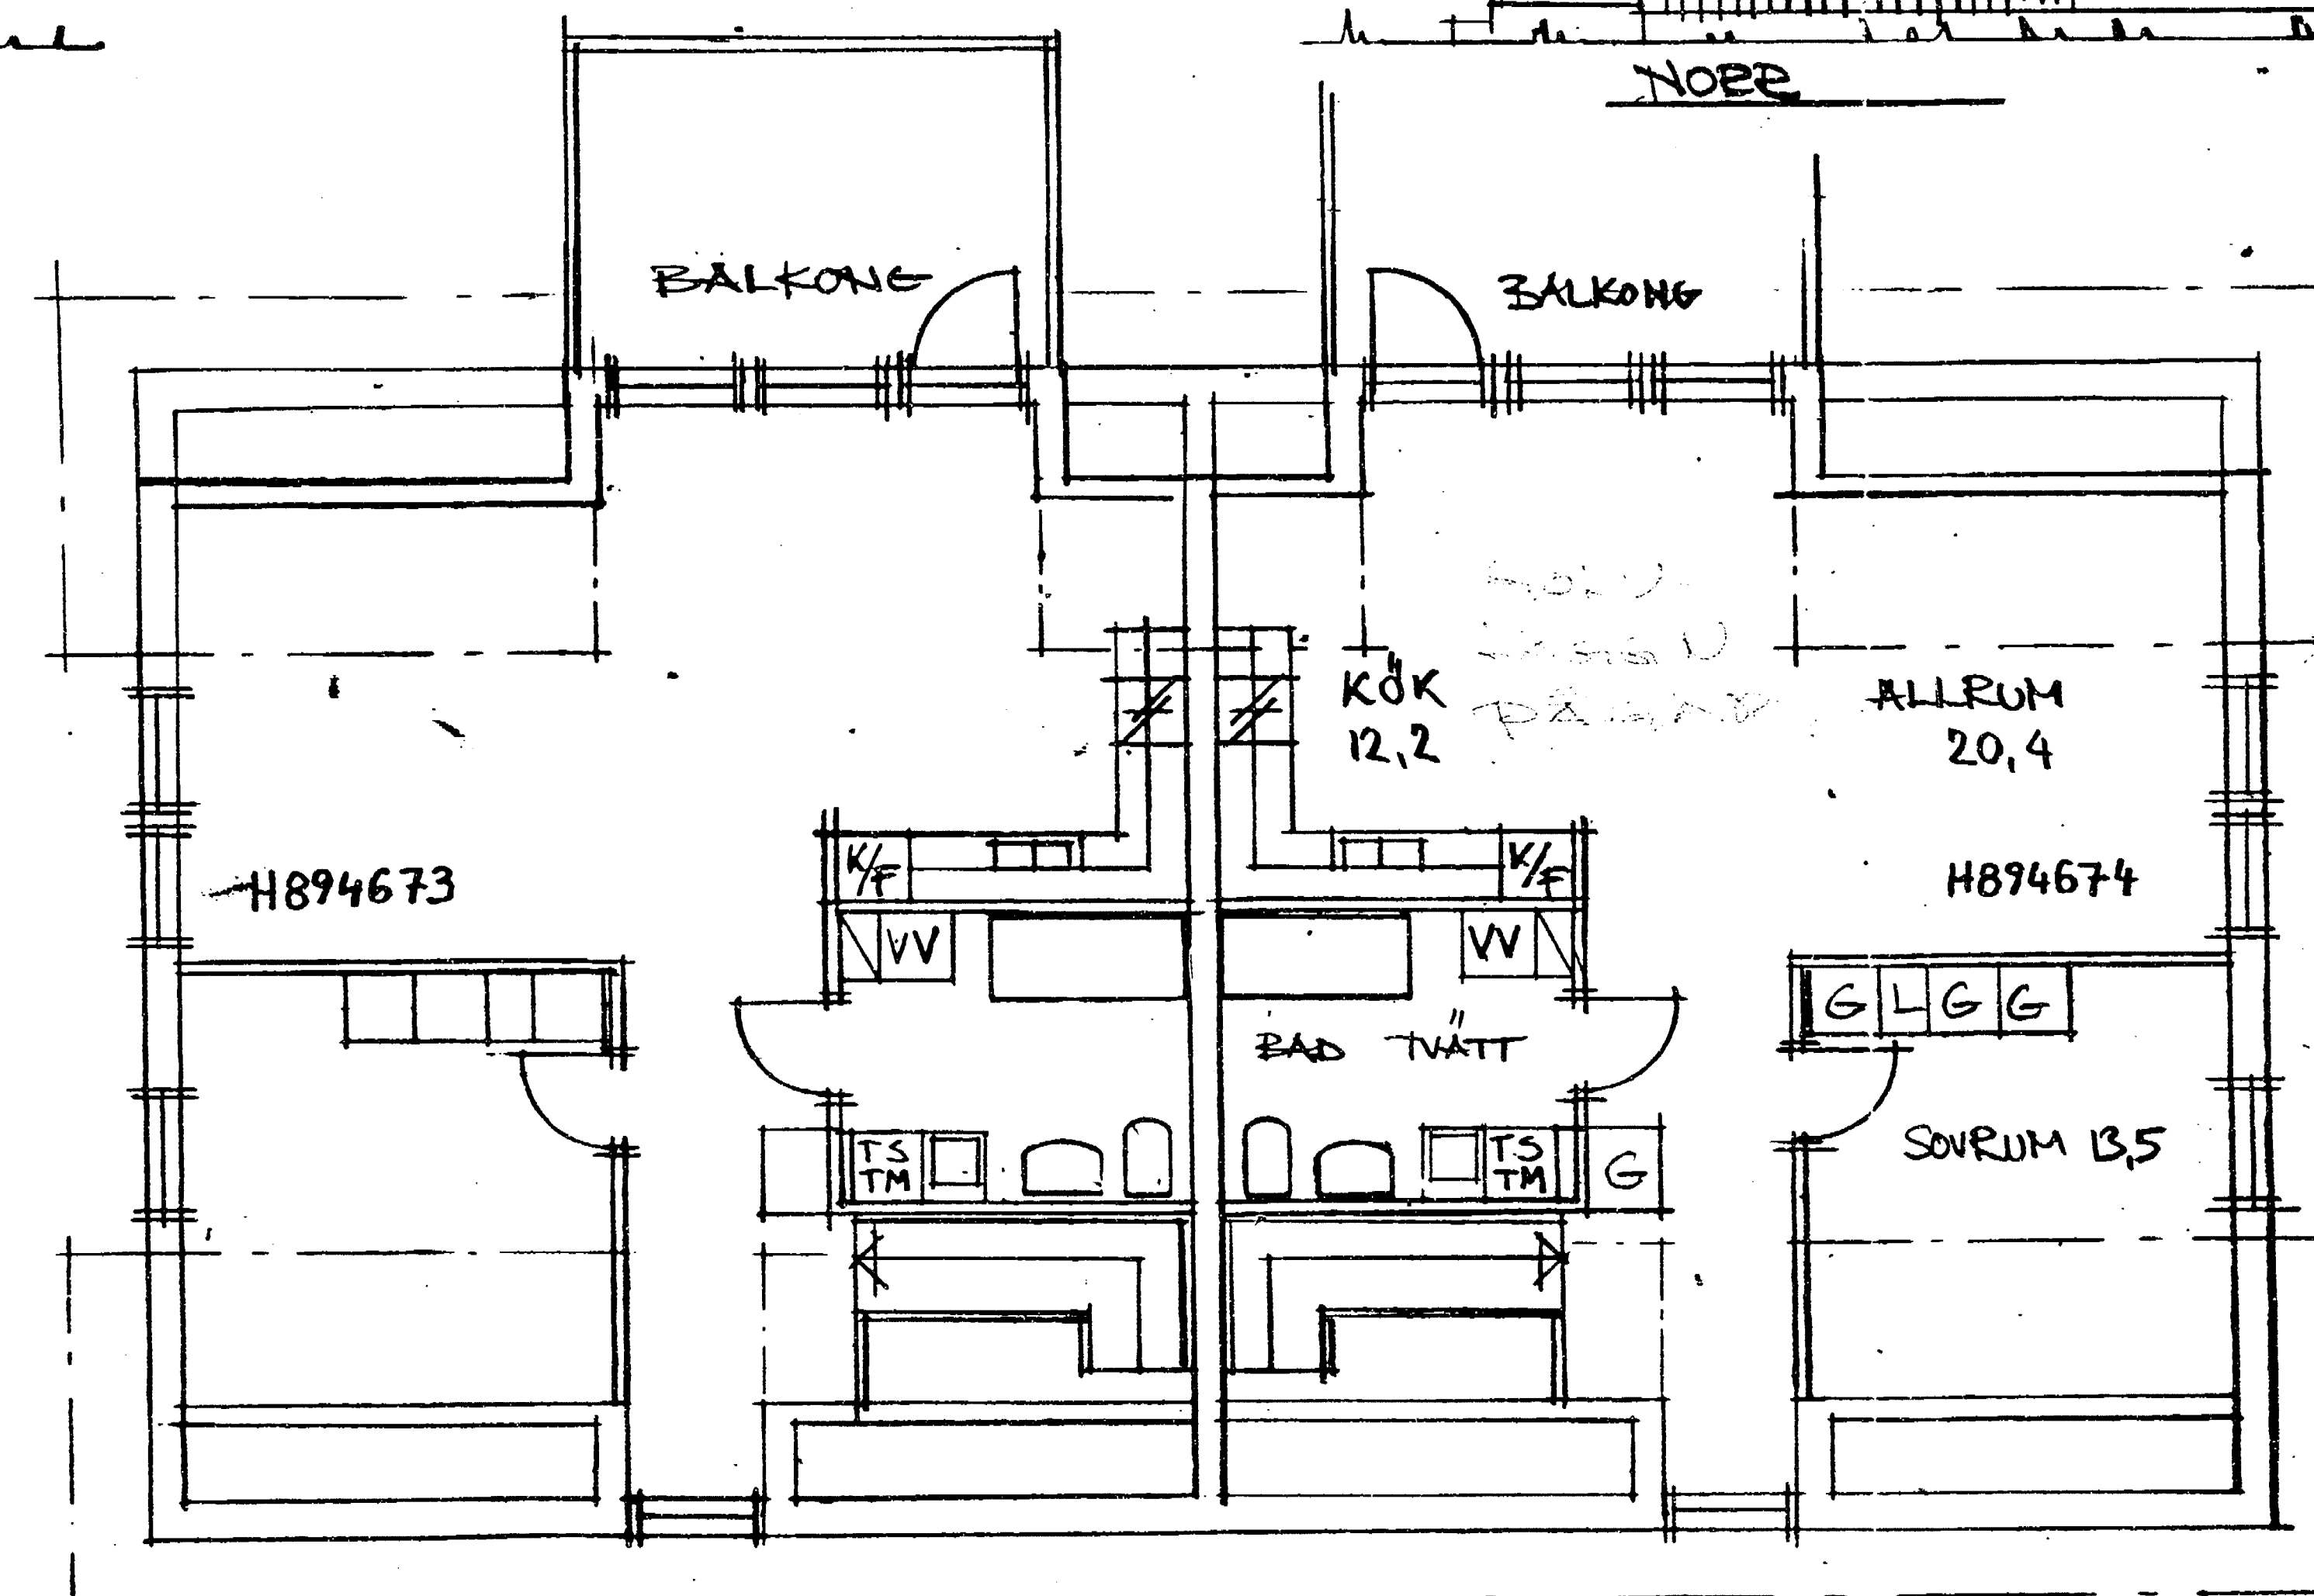

ÖVERPLAN 2 ST 220K 69M²



SÖDER

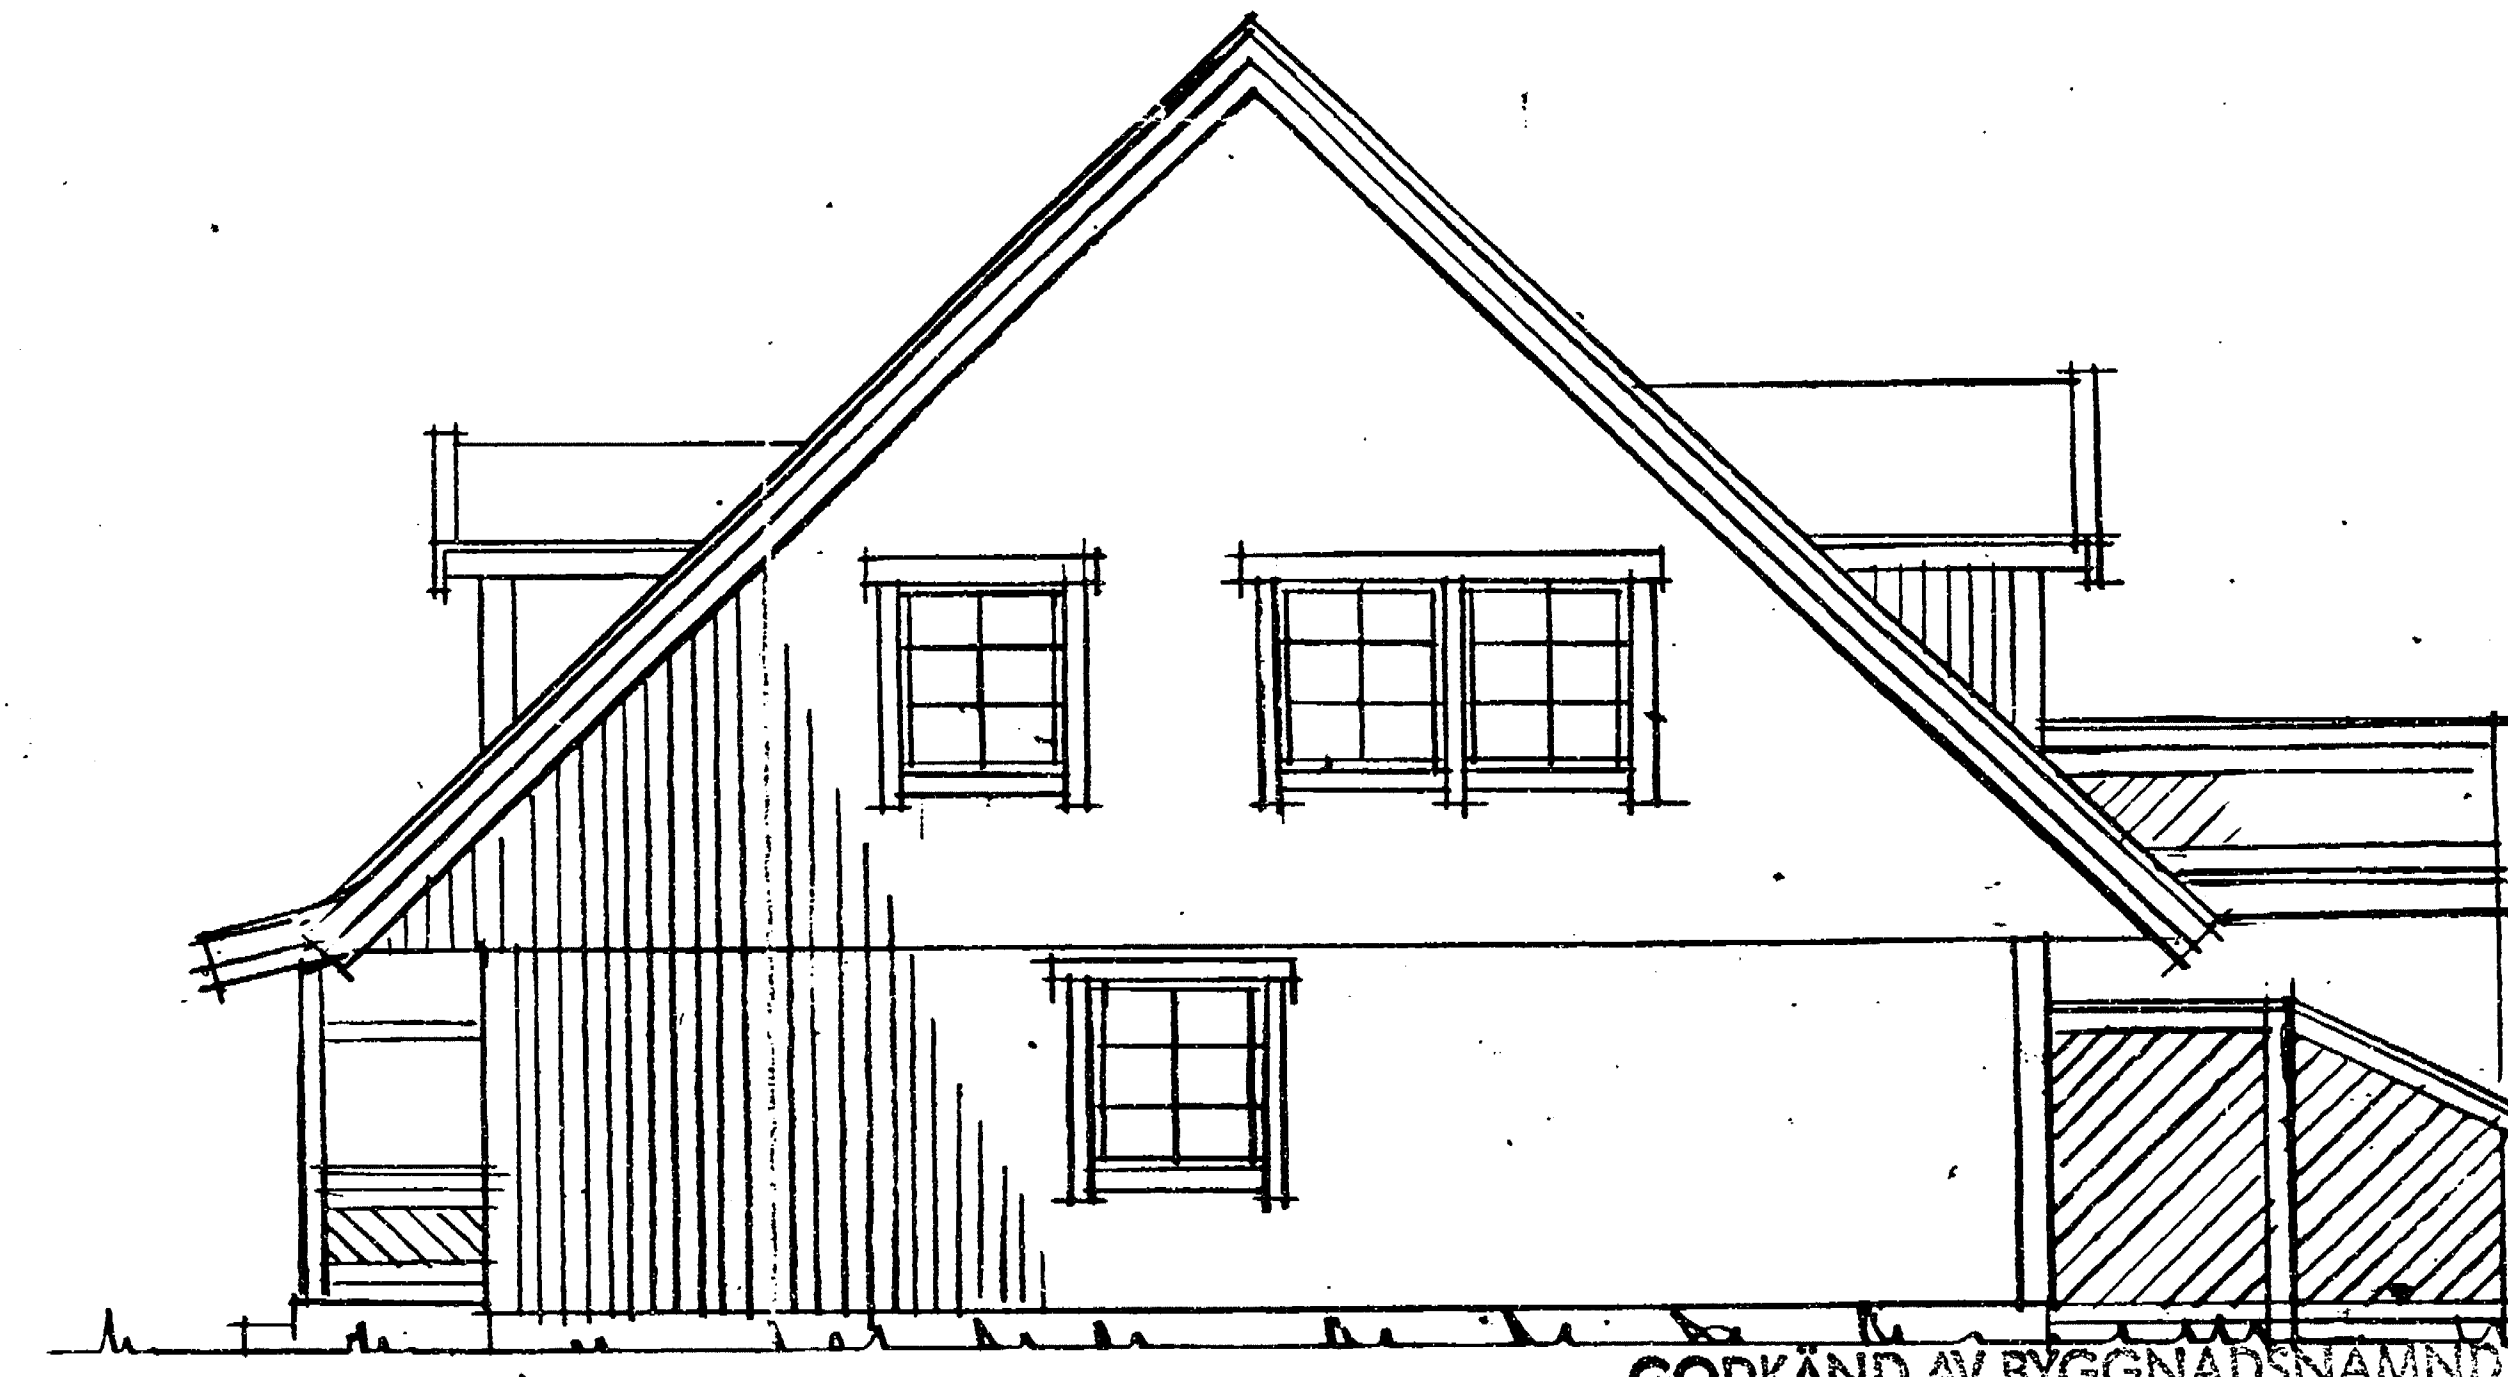


NÖR

GODKÄND AV BYGGNADSNÄMNDEN FALKENBERG
DEN 7/6 1990 ENL 8 1483 PÅ SÄTT PROTOKOLLET ANGER
BETYGAR

PÅ BYGGNADSNÄMNDENS VÄGNAR

Helena Sundbäck

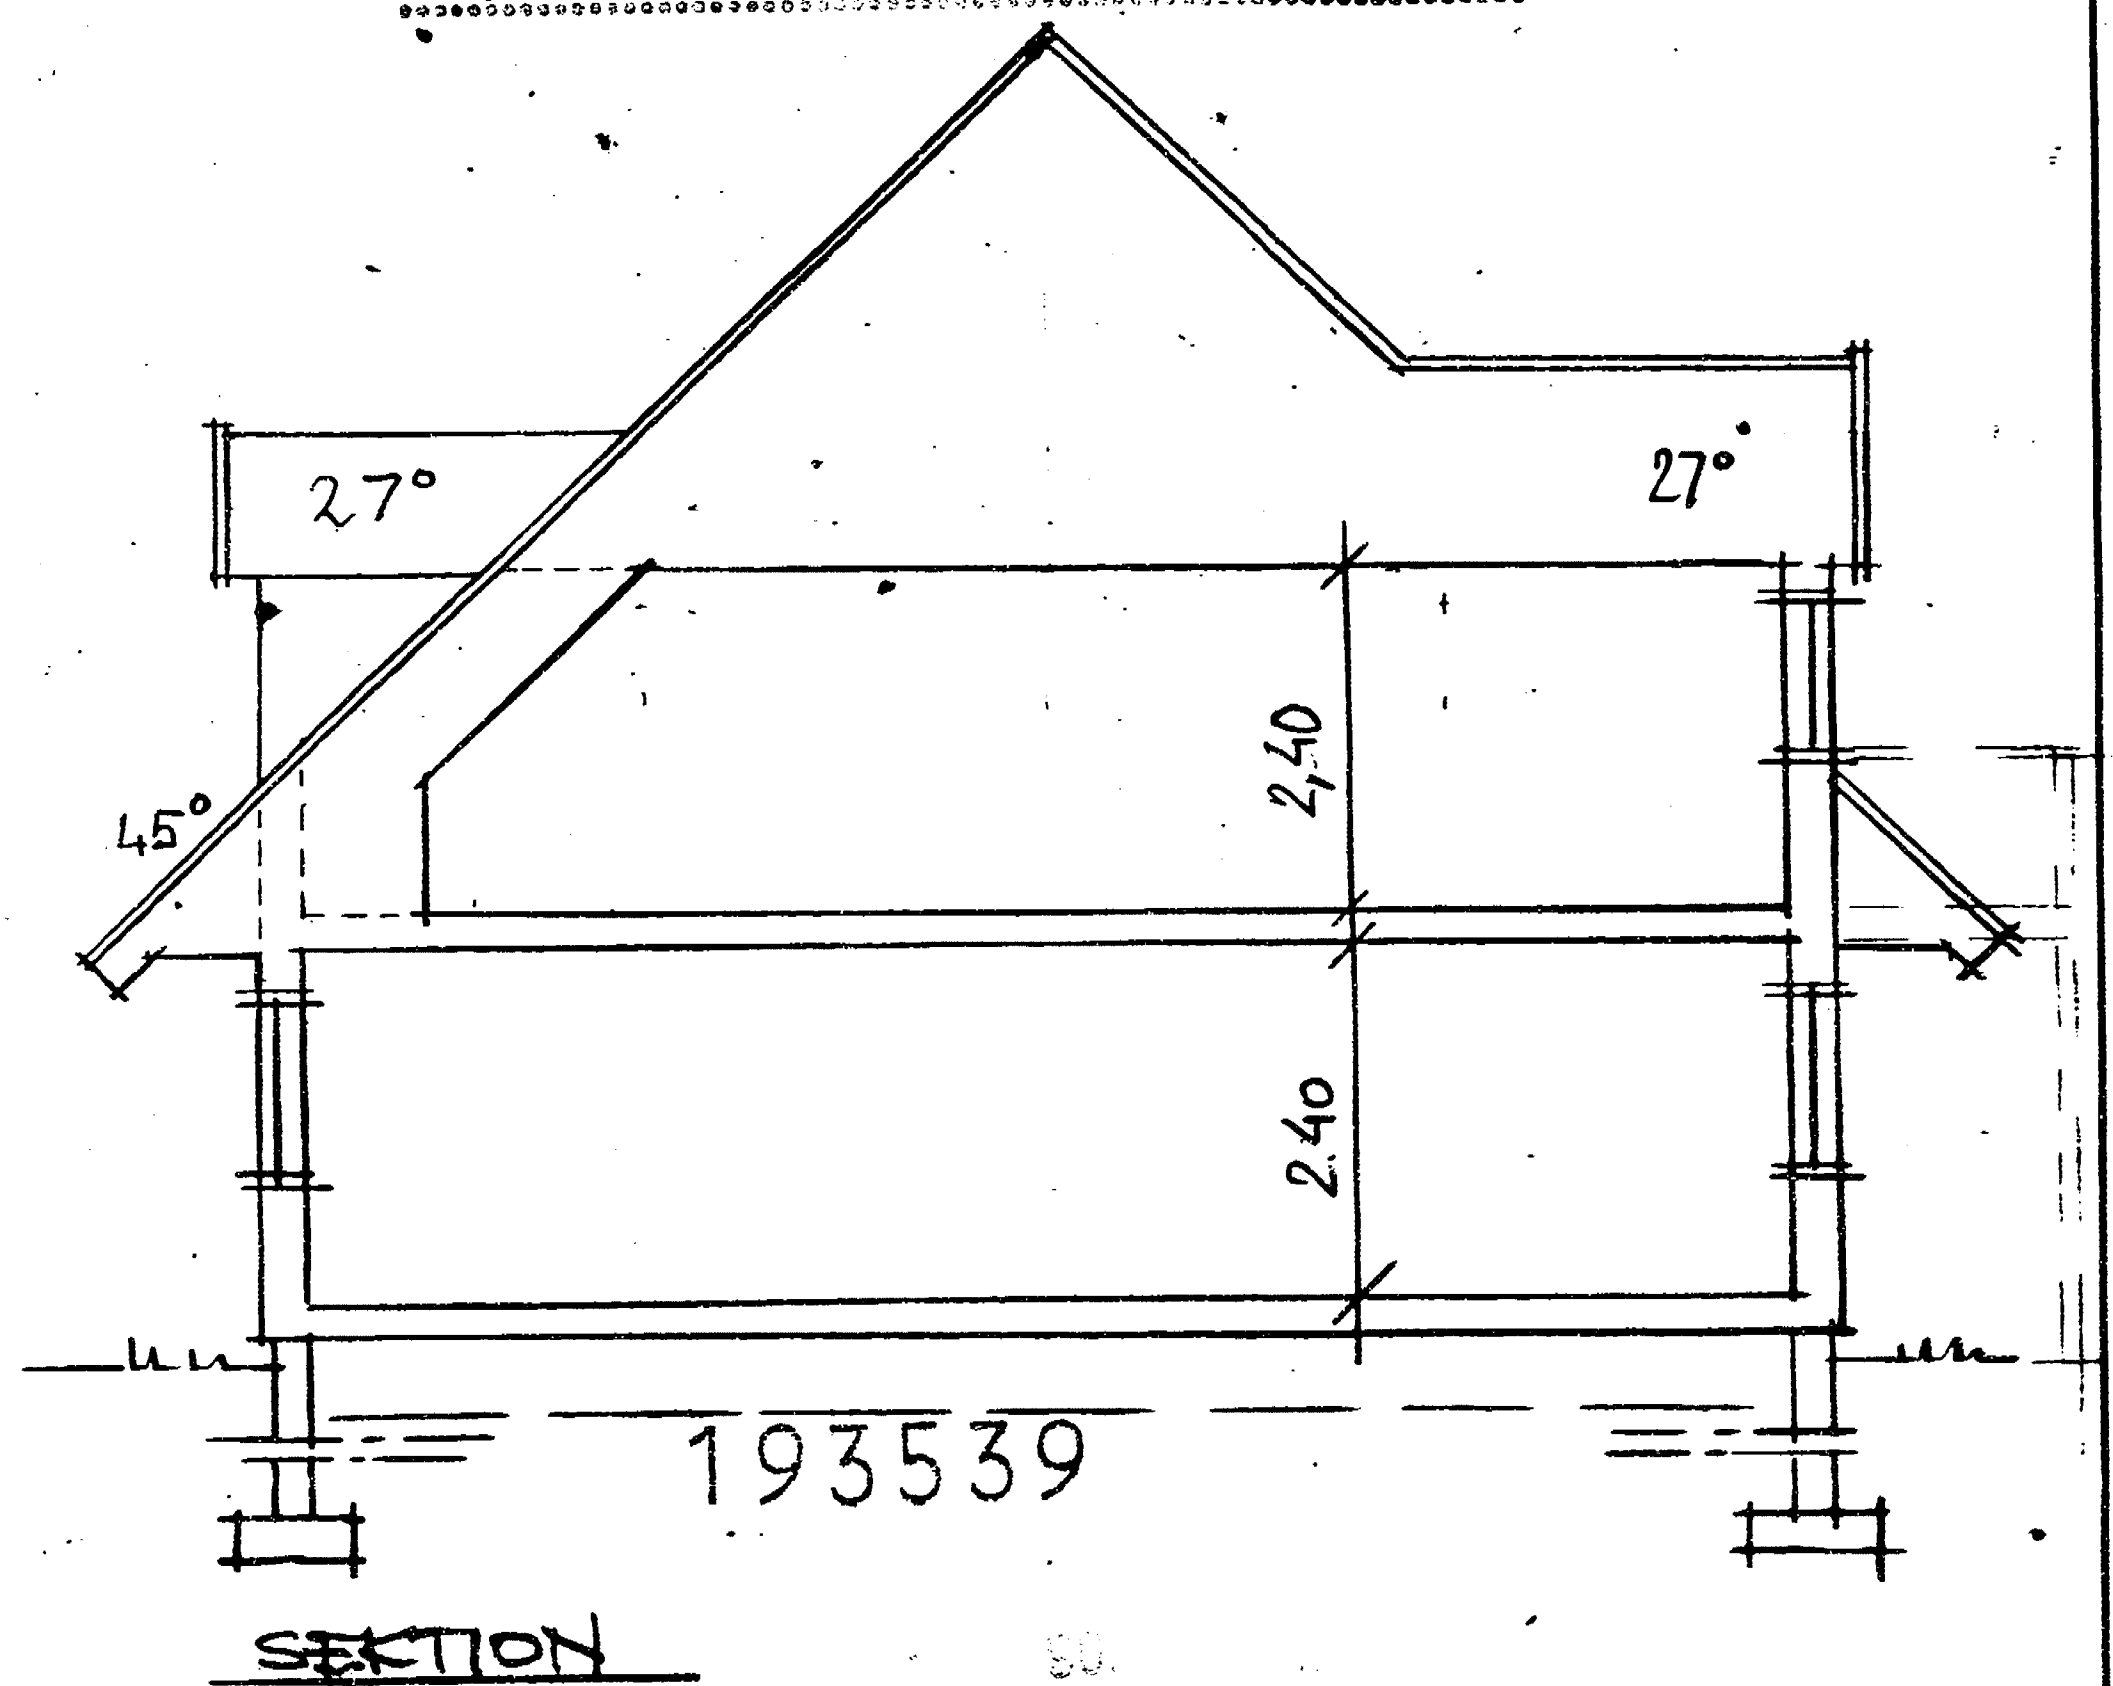


SECTION


A				90.06.08 EB		549 90	
REG		ANT	AVSER	DATUM		SIGN	
						LEV. NR #894671 - H 894674	
						UGGLARP 1:9, FALKENBERG	
Boro AB						HUS 2	
BOX 1001 570 12 LANDSBRO SWEDEN Tel 0383-630 00							
RITAD		SKALA		OBJEKTNUMMER		RITINGSNUMMER	DATUM
Eva Bengtson		1:100		A89108		3	90.05.11
							REV
							A

GÖTTA VÄYRÖNÄS-KÄNTEN PÄIKENBERG
DEL 16 8 90 1483


Helena Lindbäck

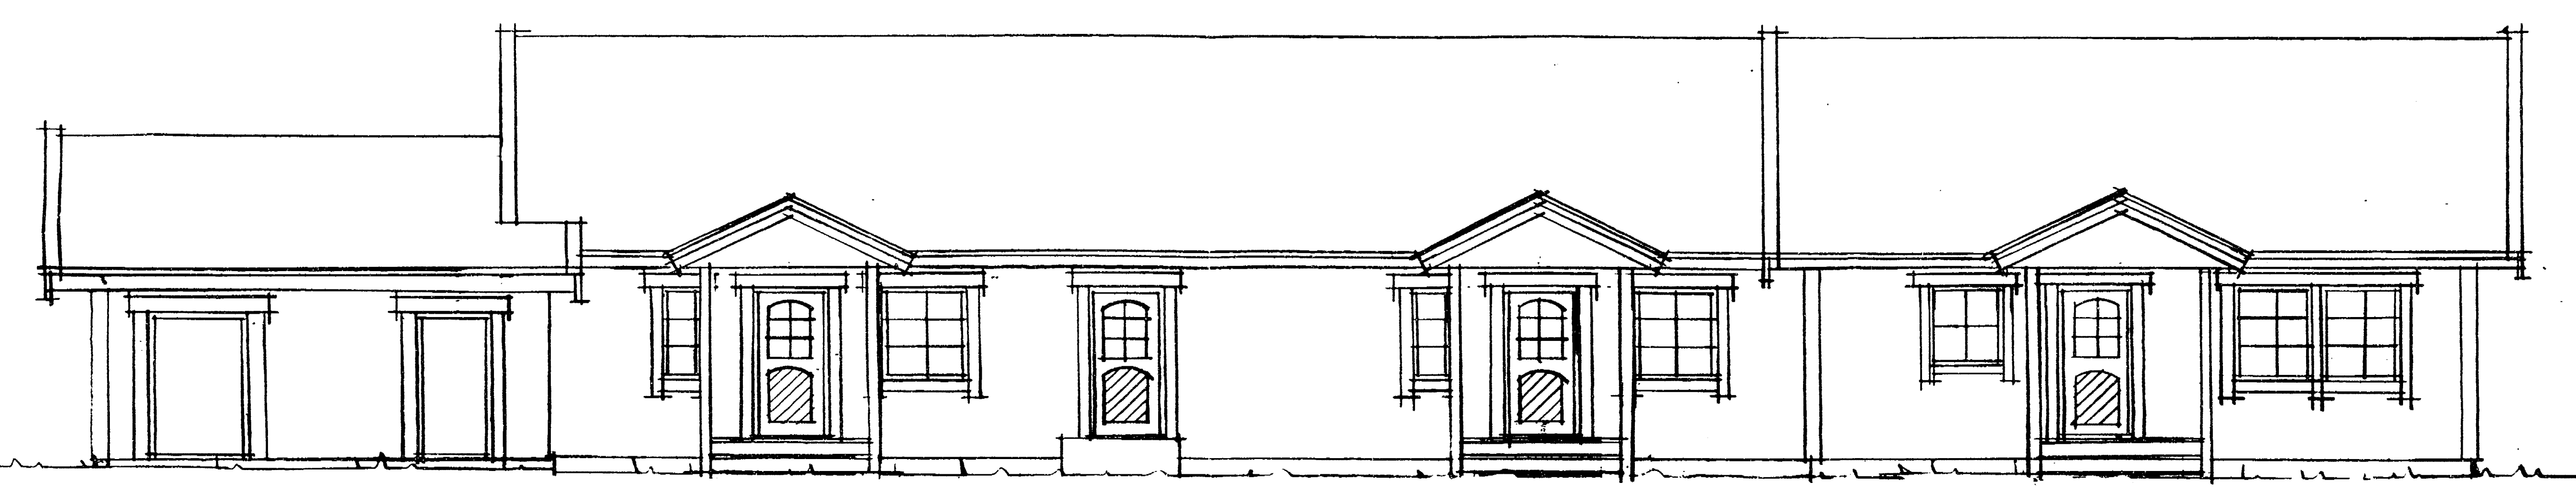


NÖRRE

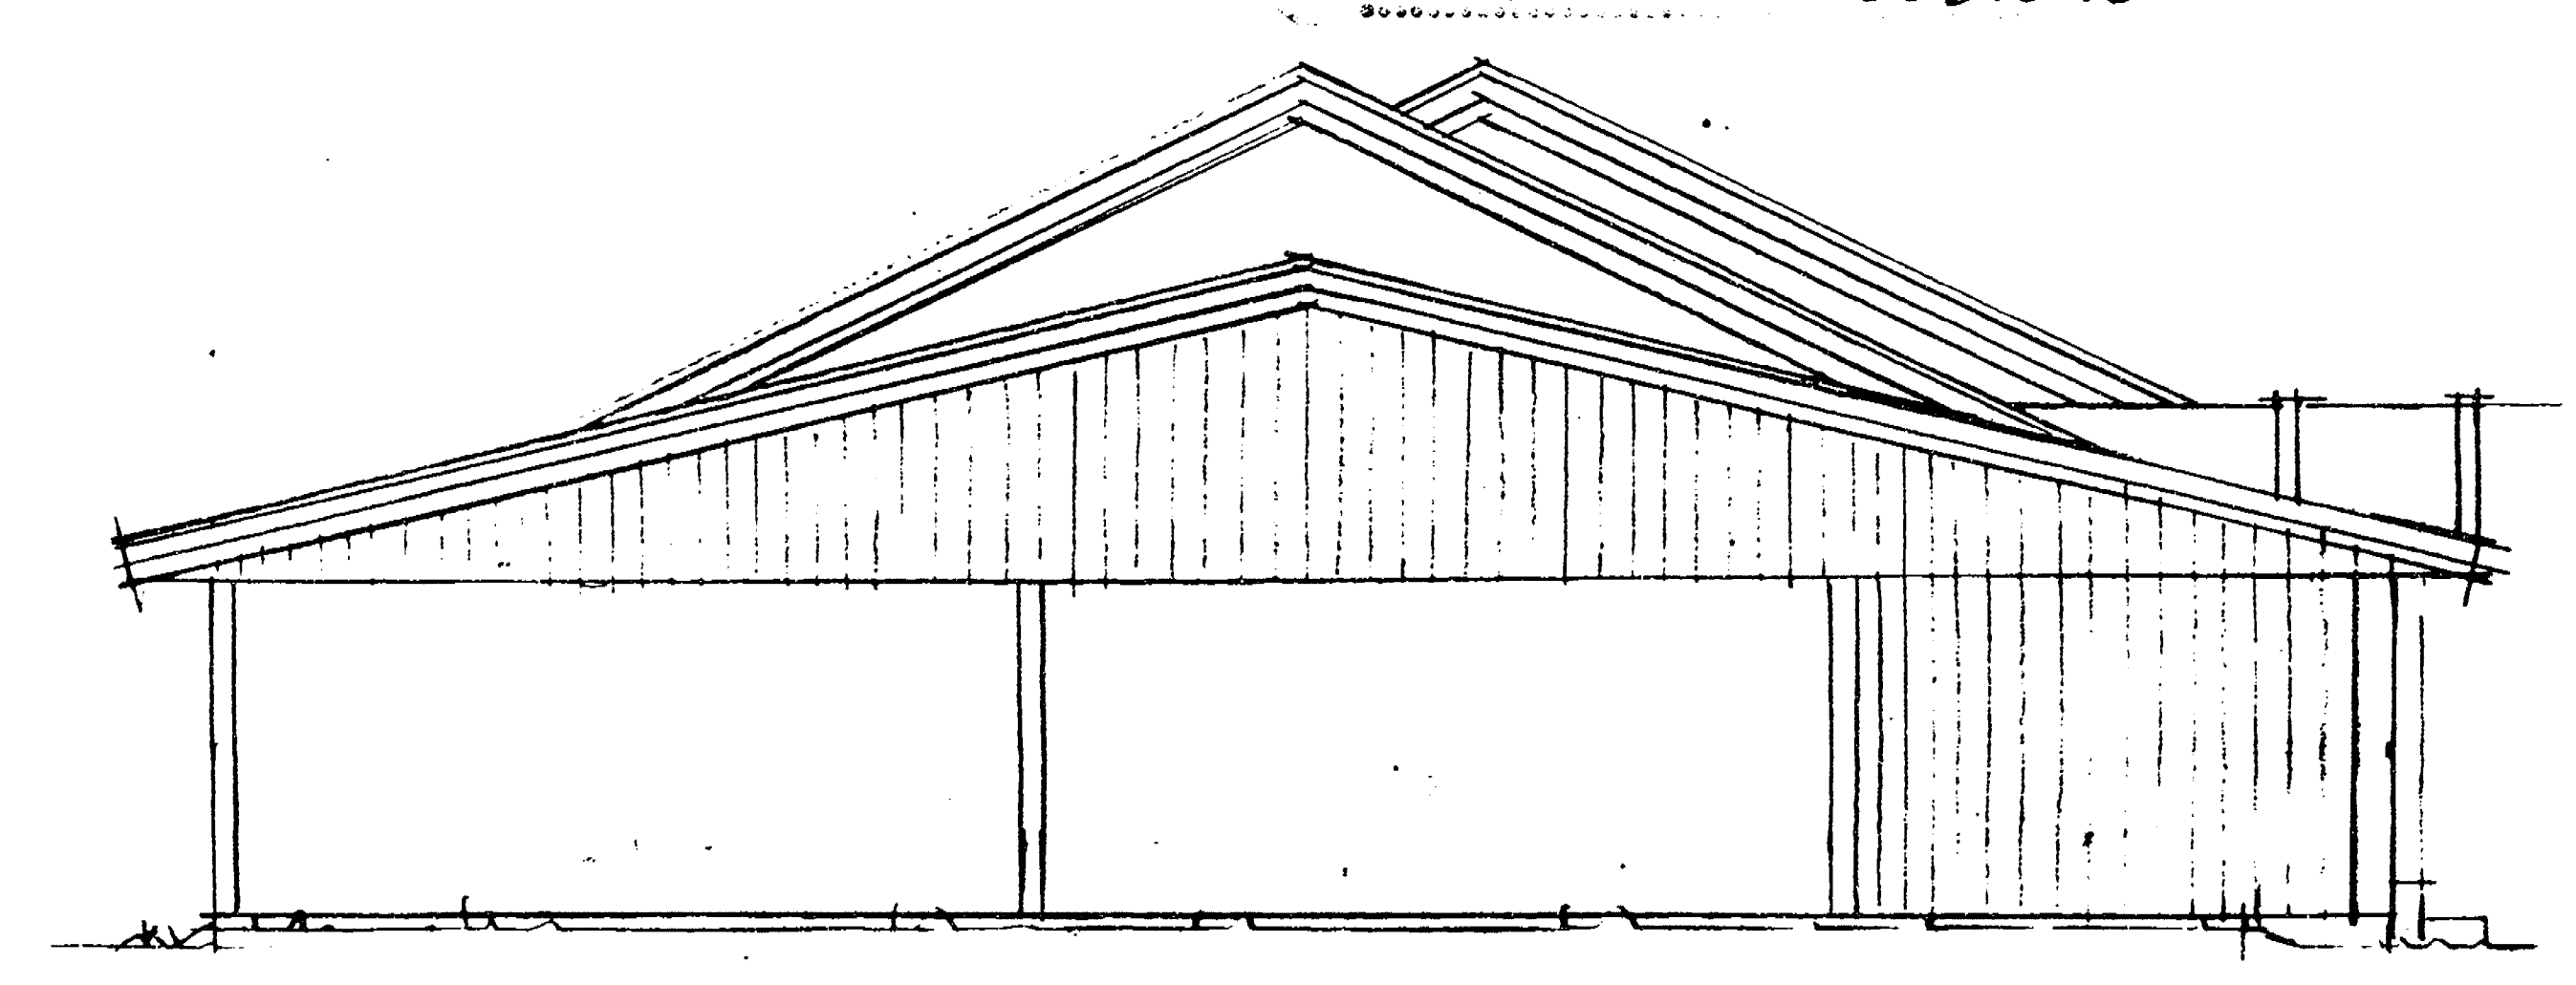



ÖSTER

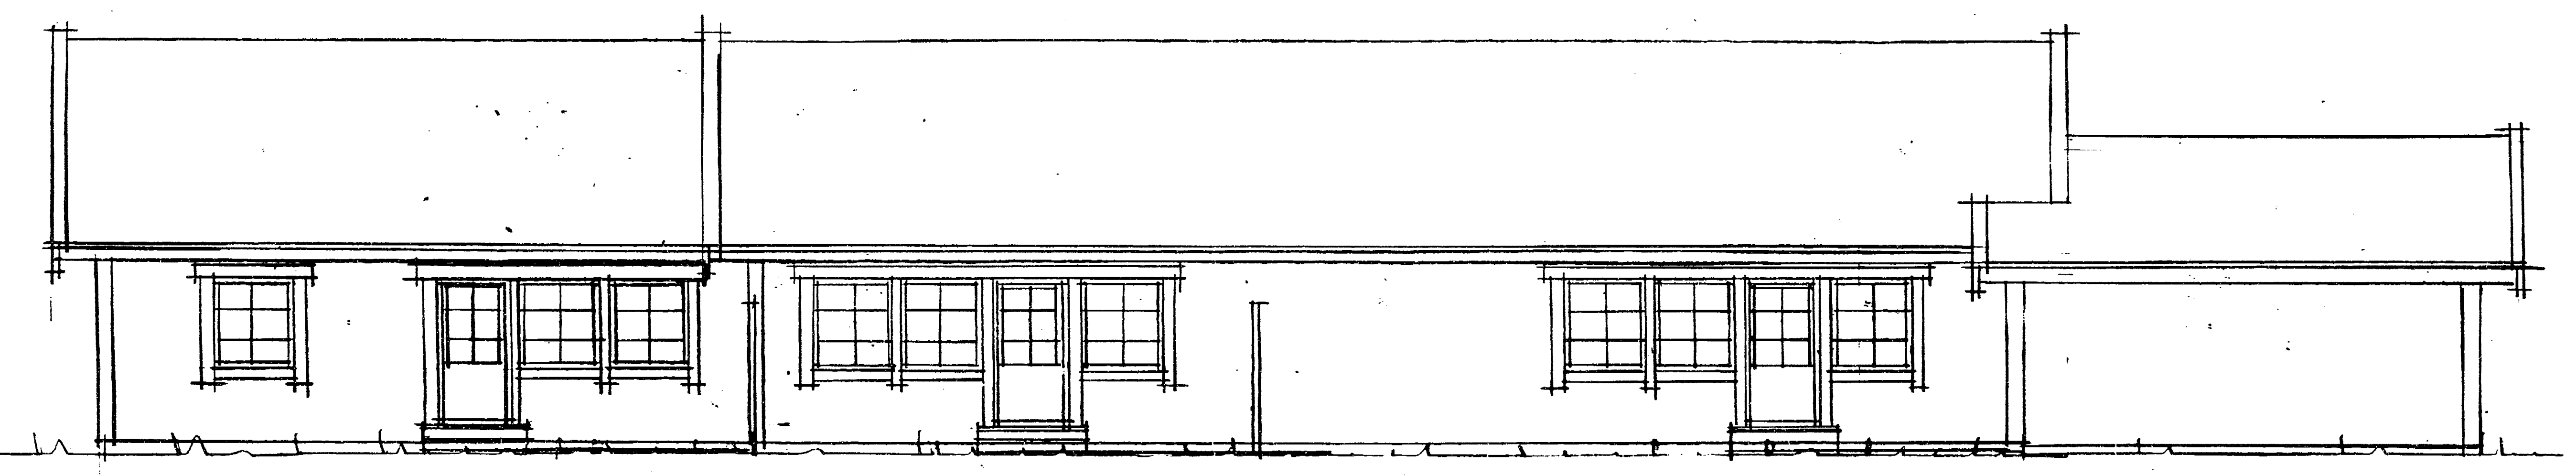

SÖDER

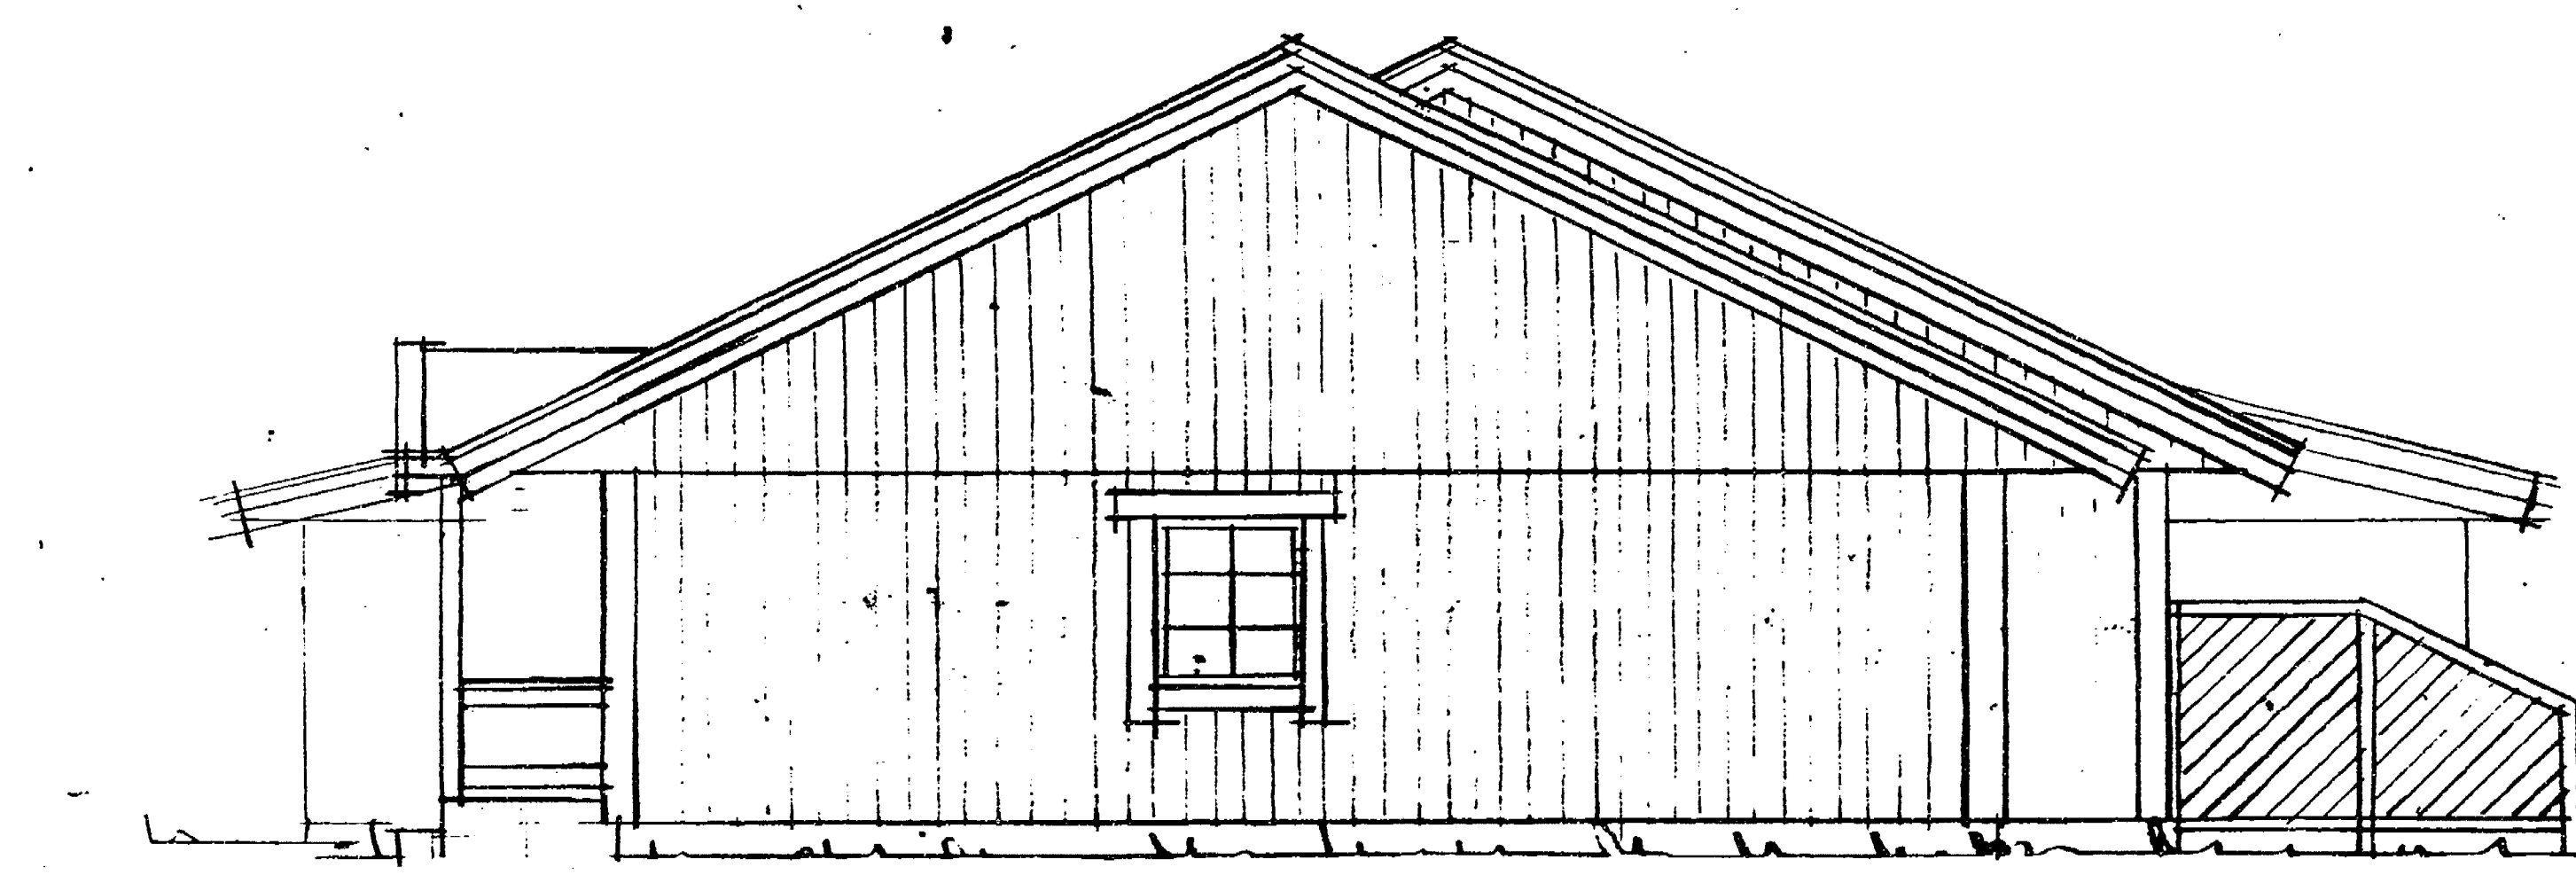

VÄSTER

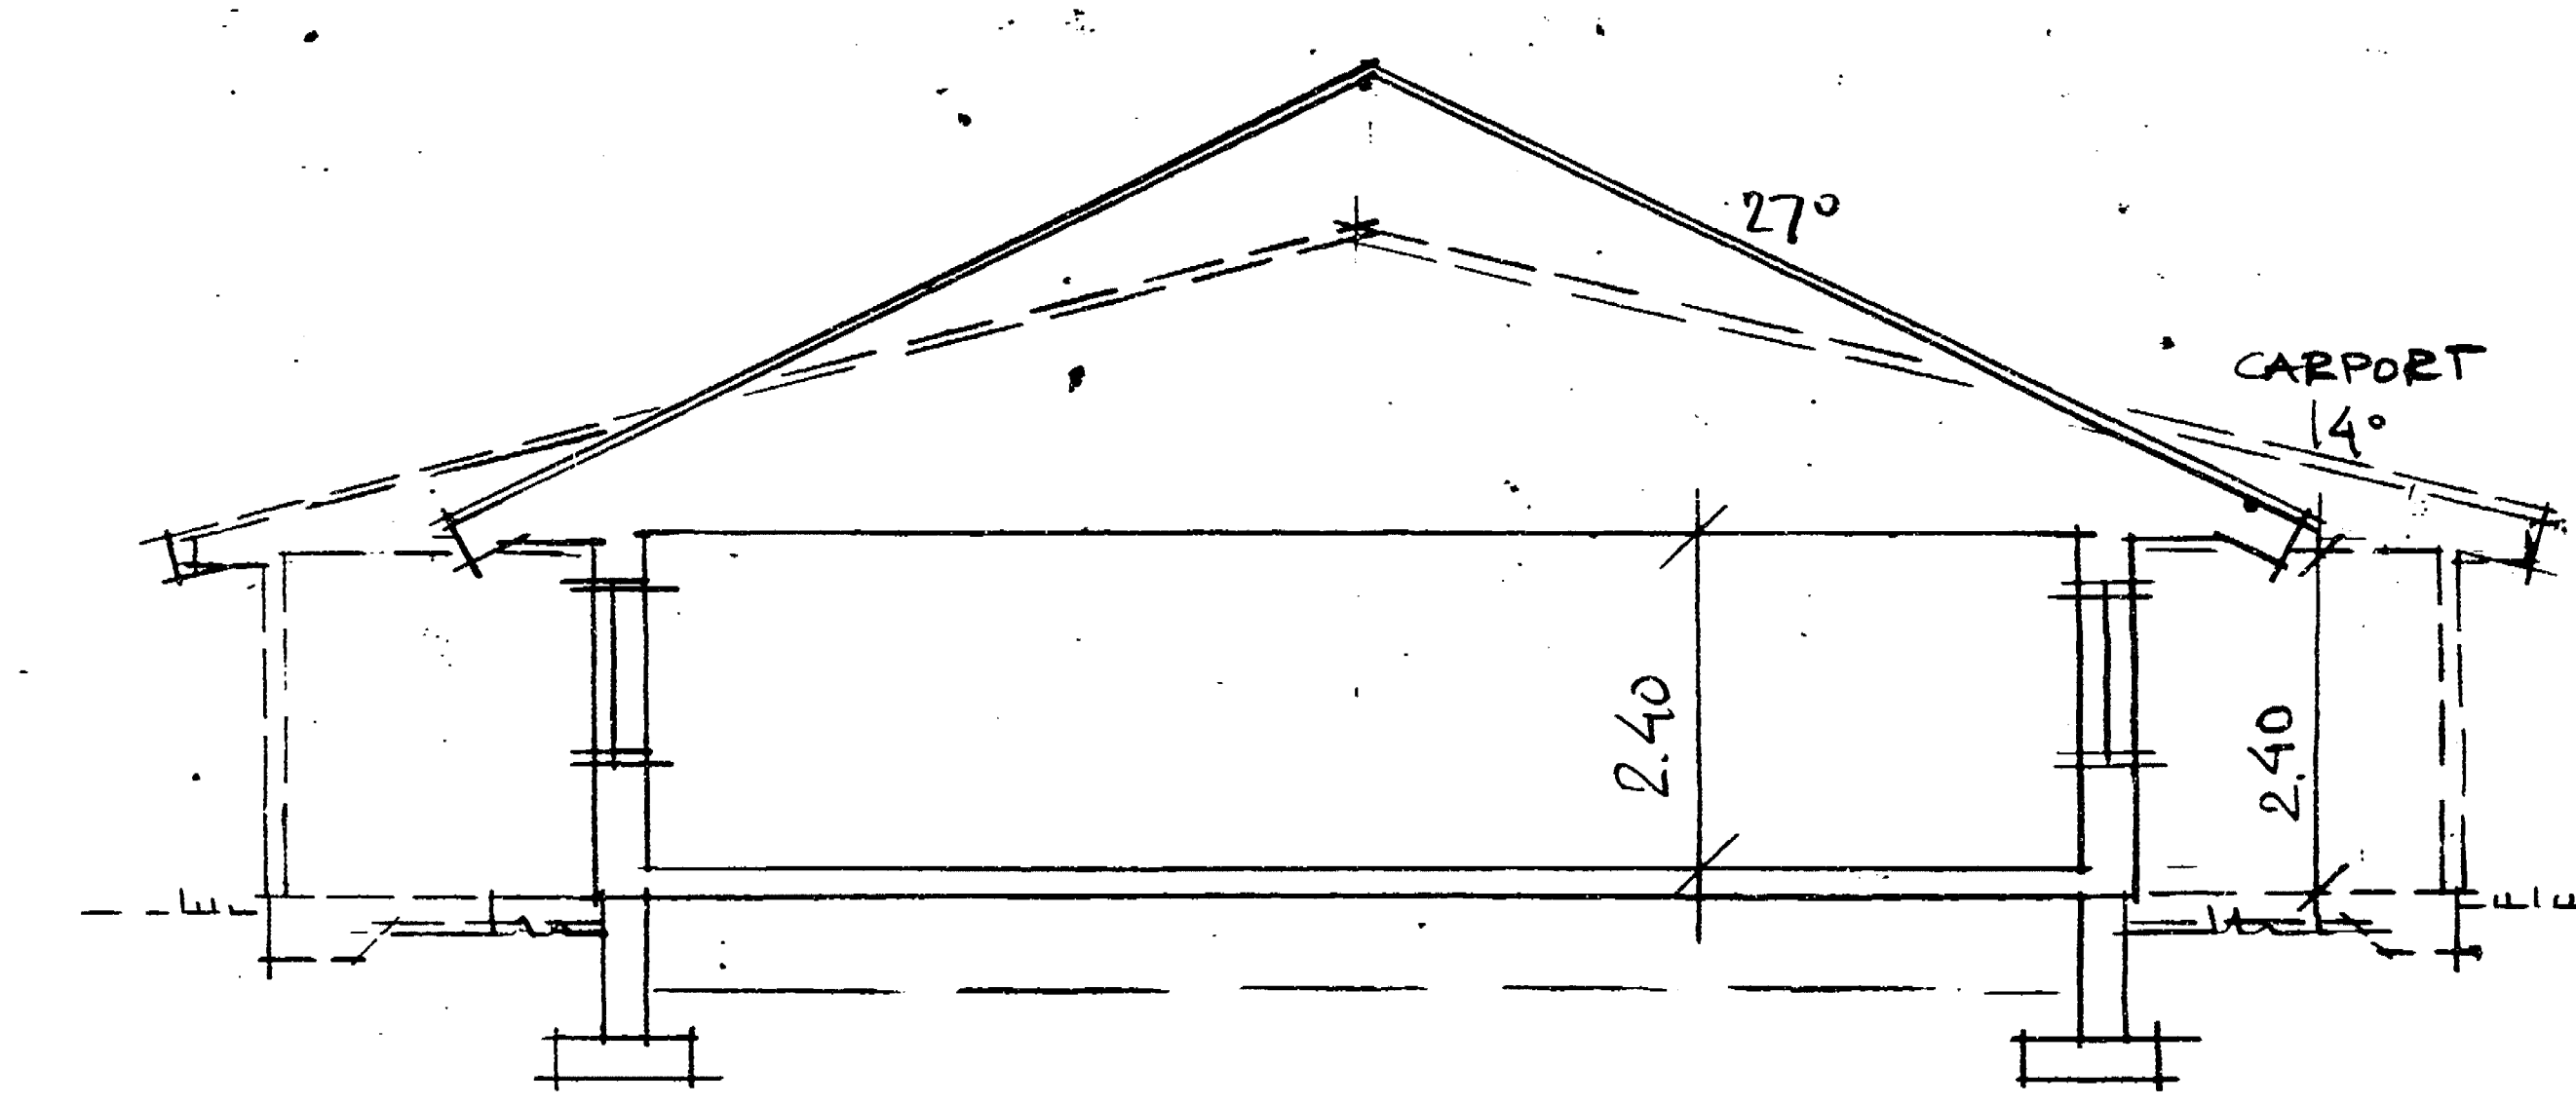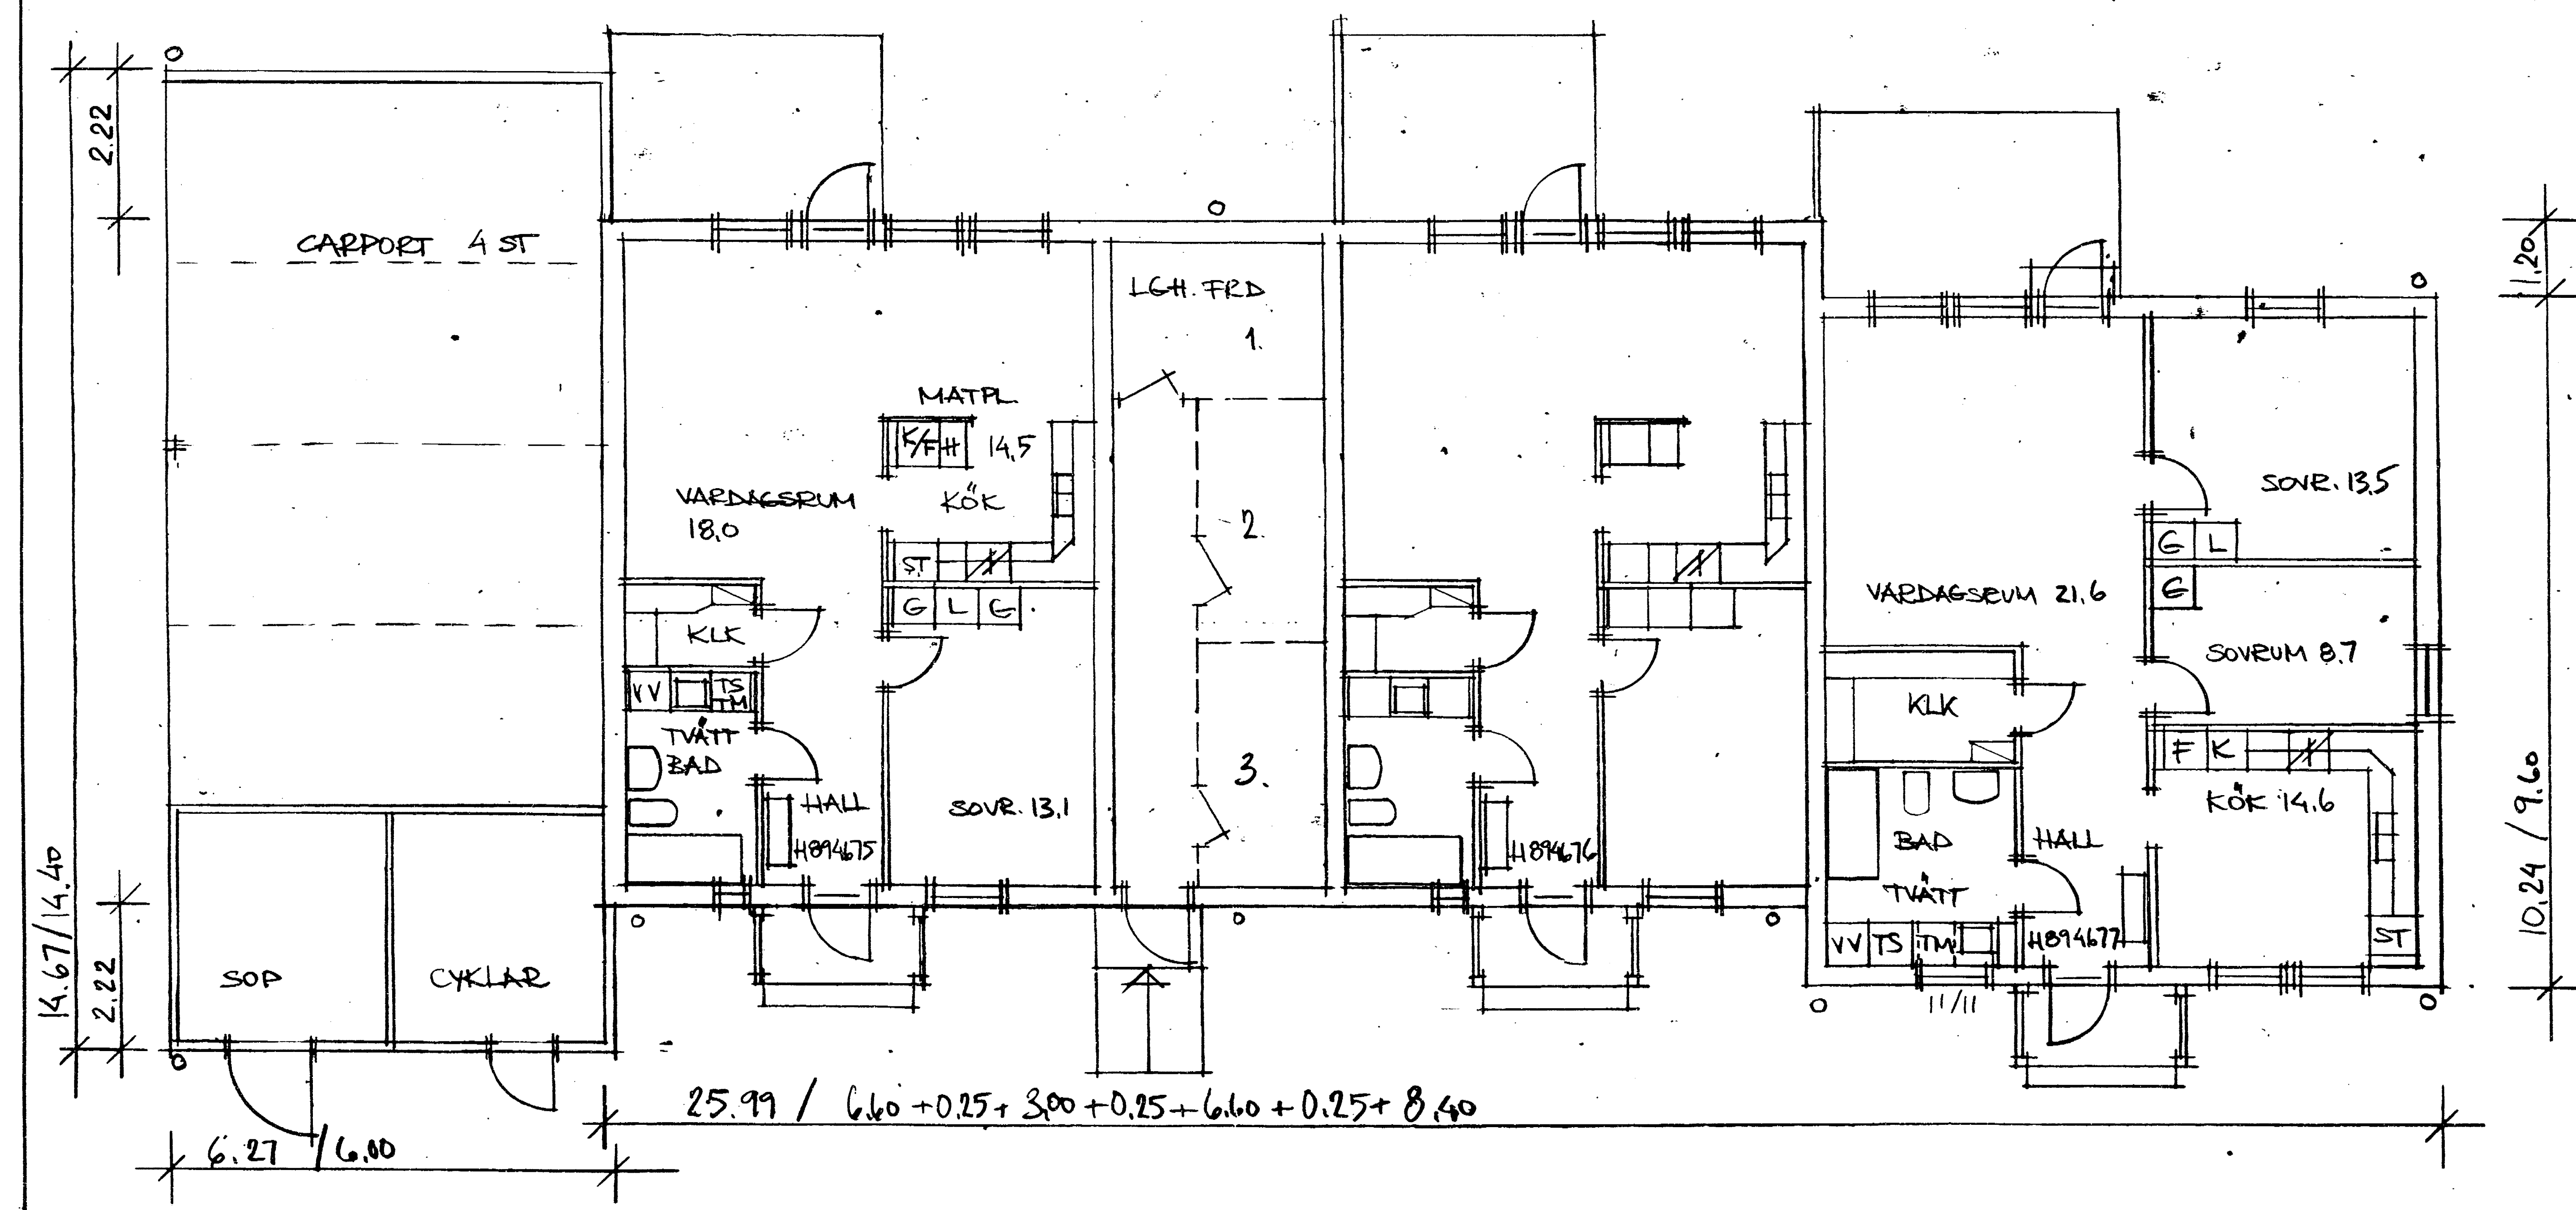

SEKTION






1st 3RÖK 80,6M² TYP 203
2st 2RÖK 63,4M² TYP 201
193540

549 90

90 06 08

REG	ANT	AVSER	DATUM	SIGN	LEV. NR
					H894675- H894677
UGGLARP 1-9, TÄLKENBERG					
HUS 3					
RITAD	SKALA	OBJEKTNUMMER	RITINGSNUMMER	DATUM	REV
<i>Jan Bengtson</i>	1:100	A89108	4	90.05.15	X

Boro AB
BOX 1001 570 12 LANDSBRO SWEDEN TEL 0383-630 00

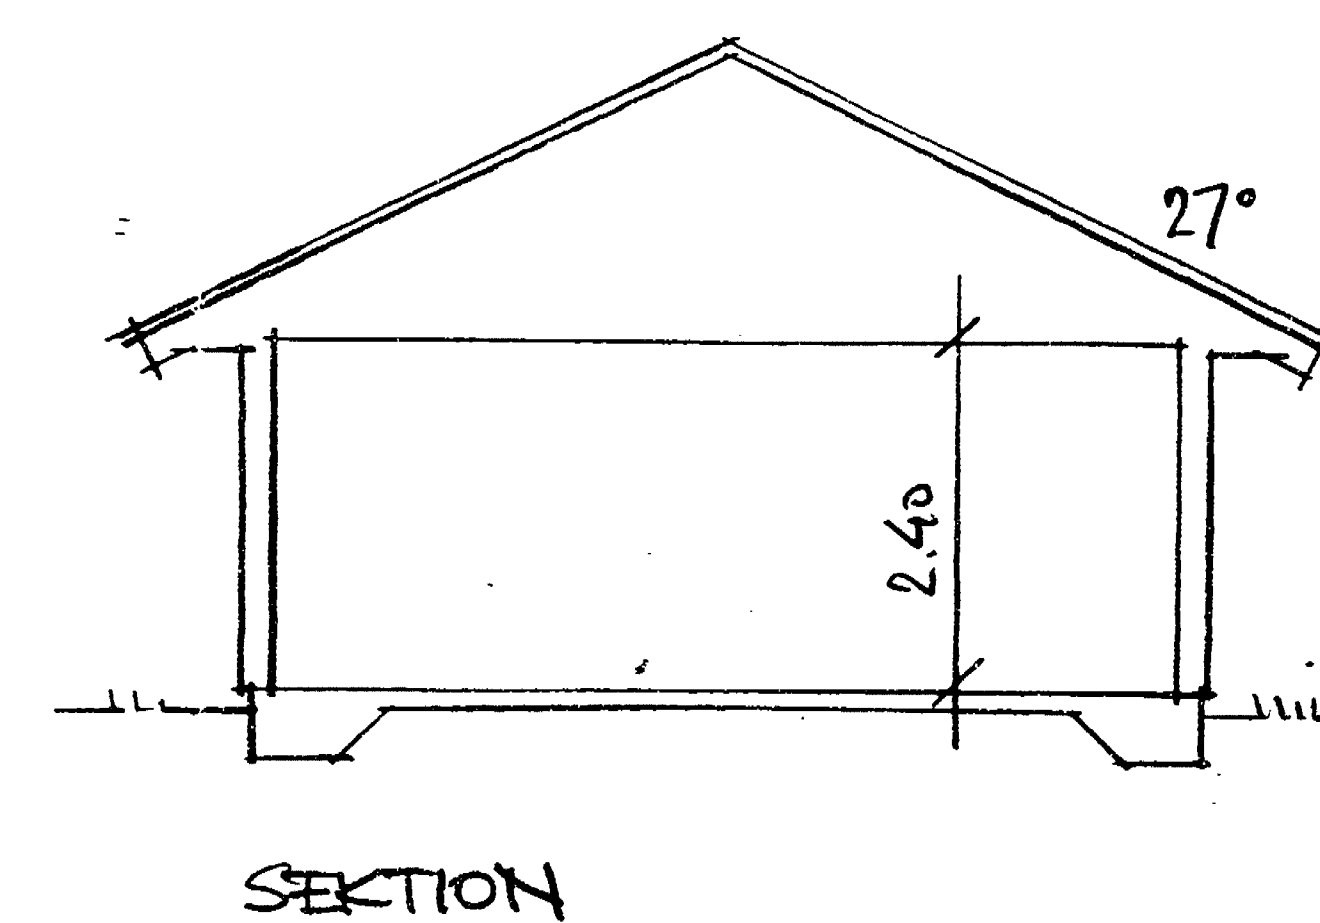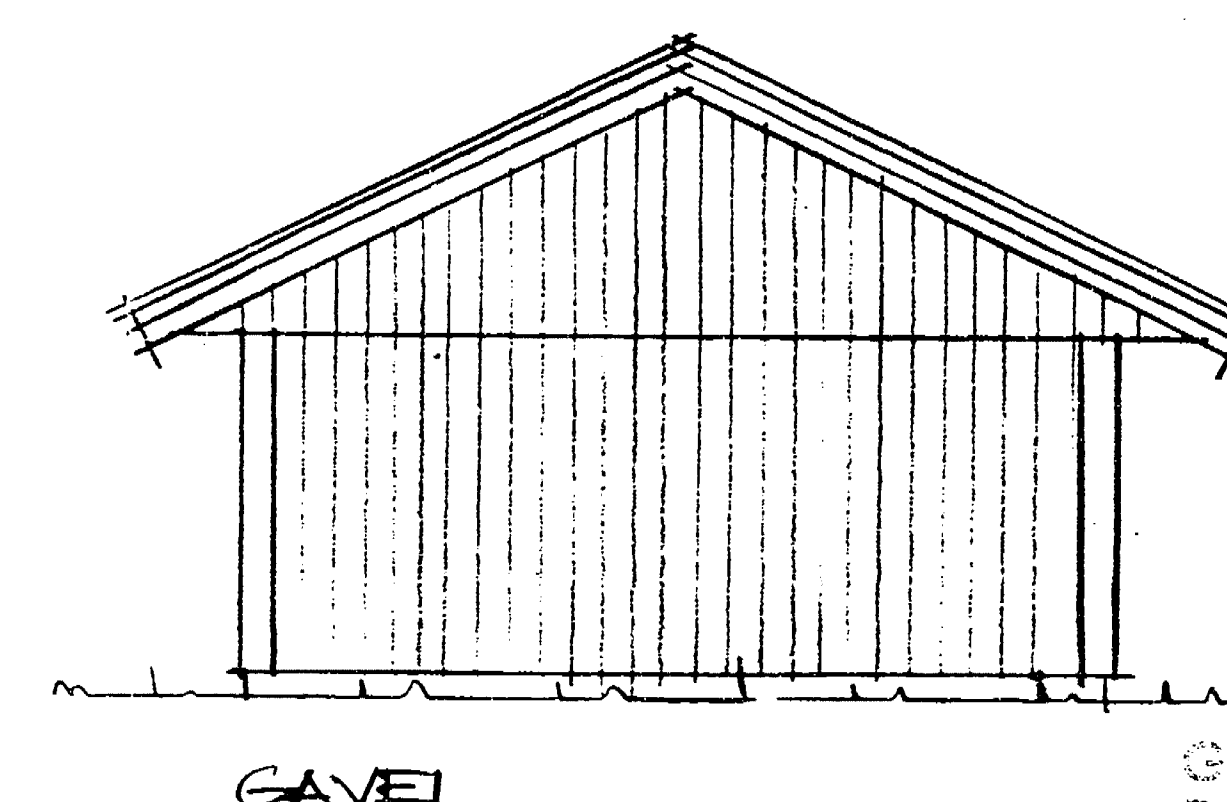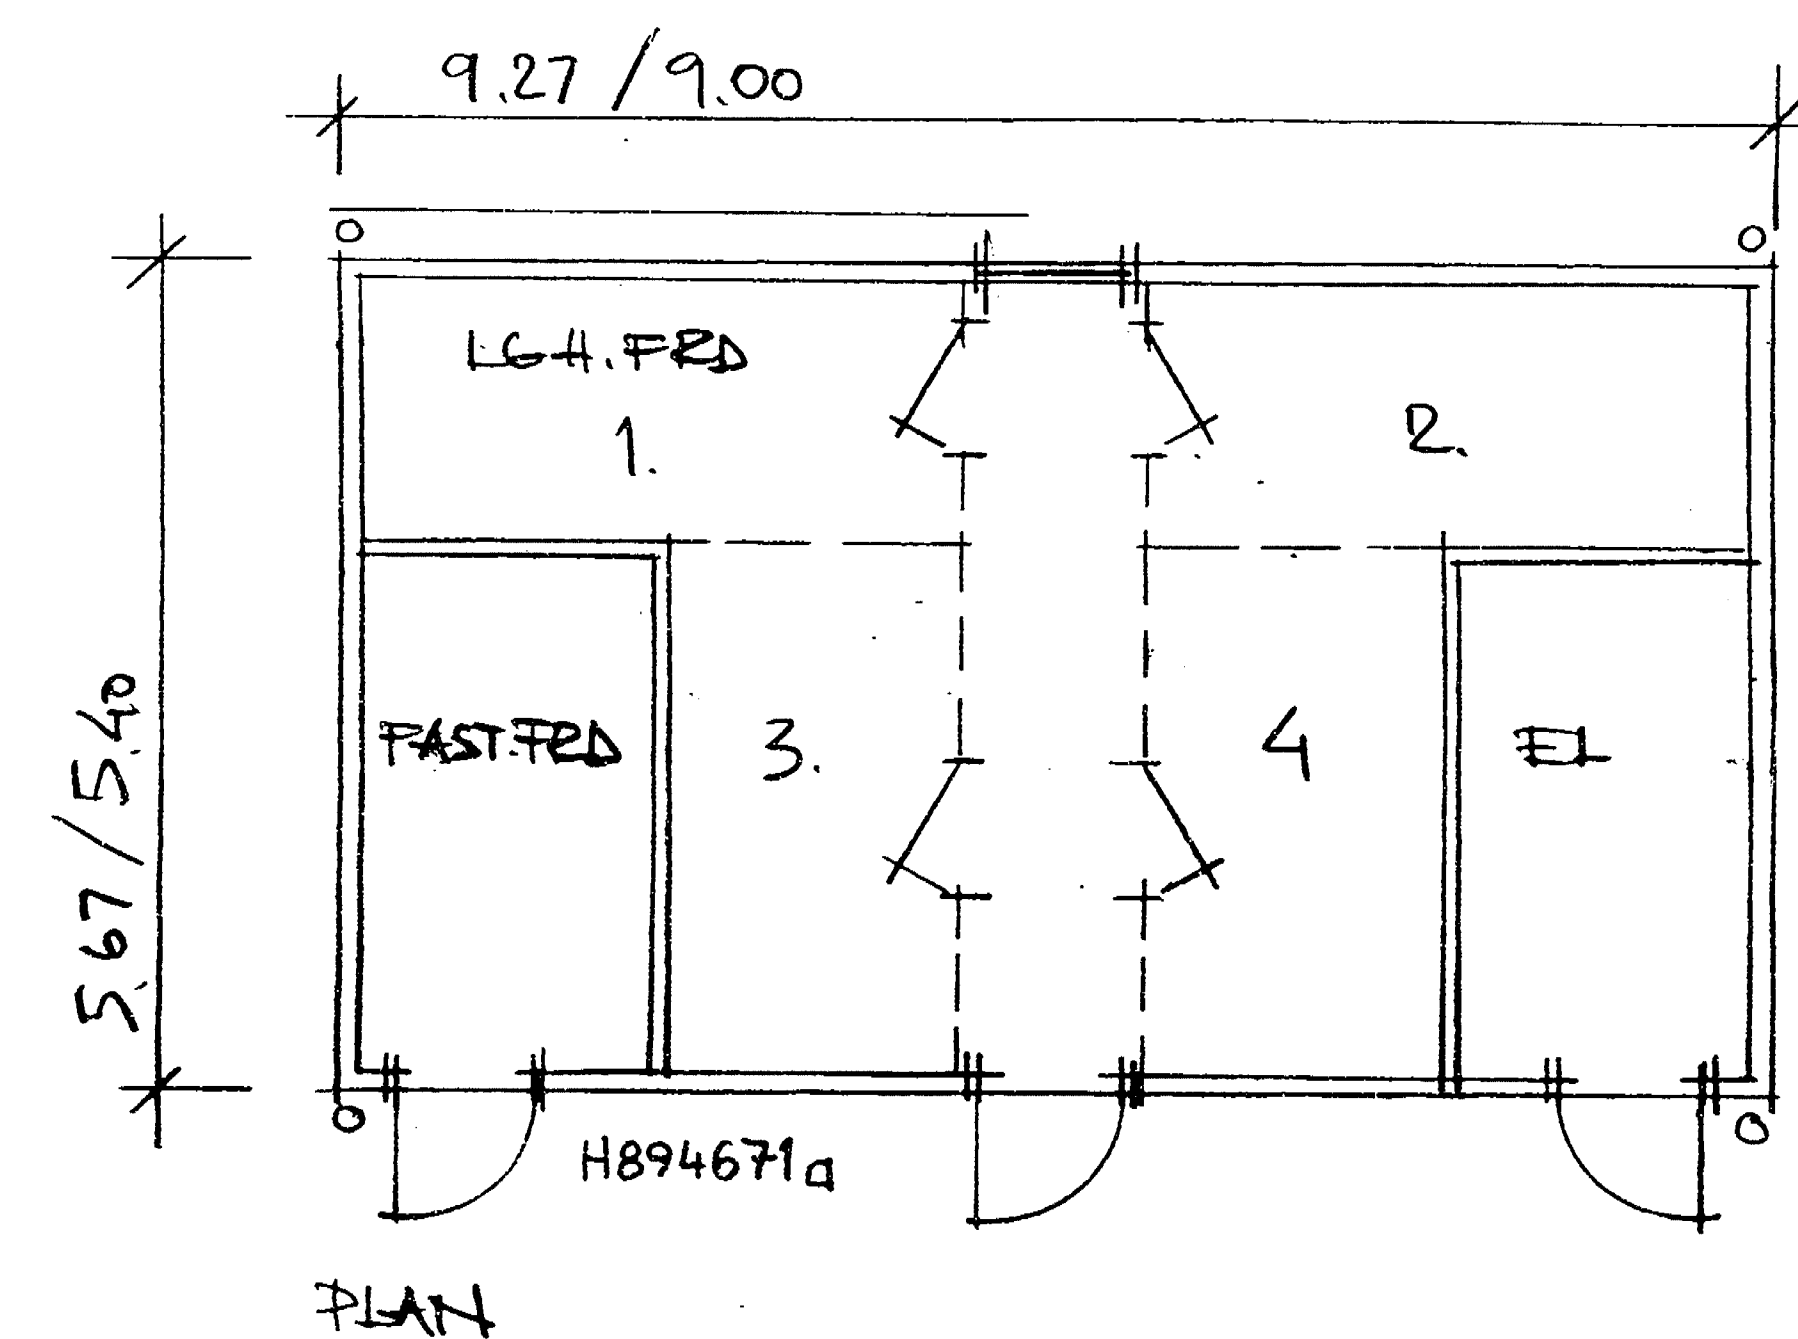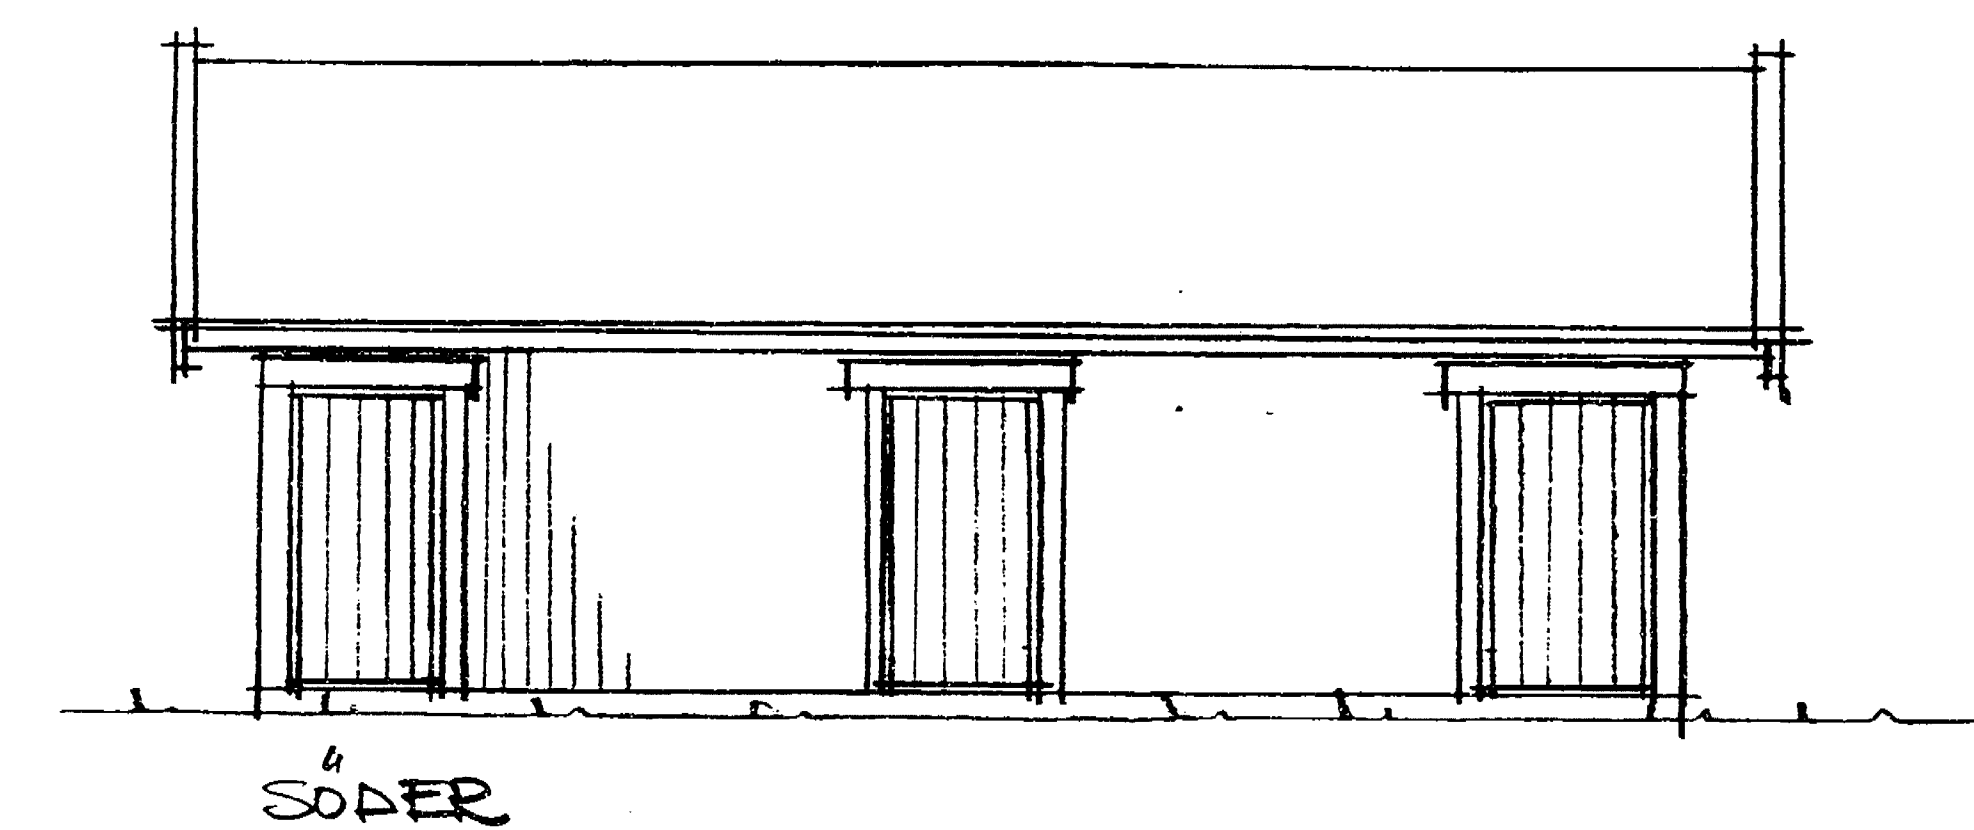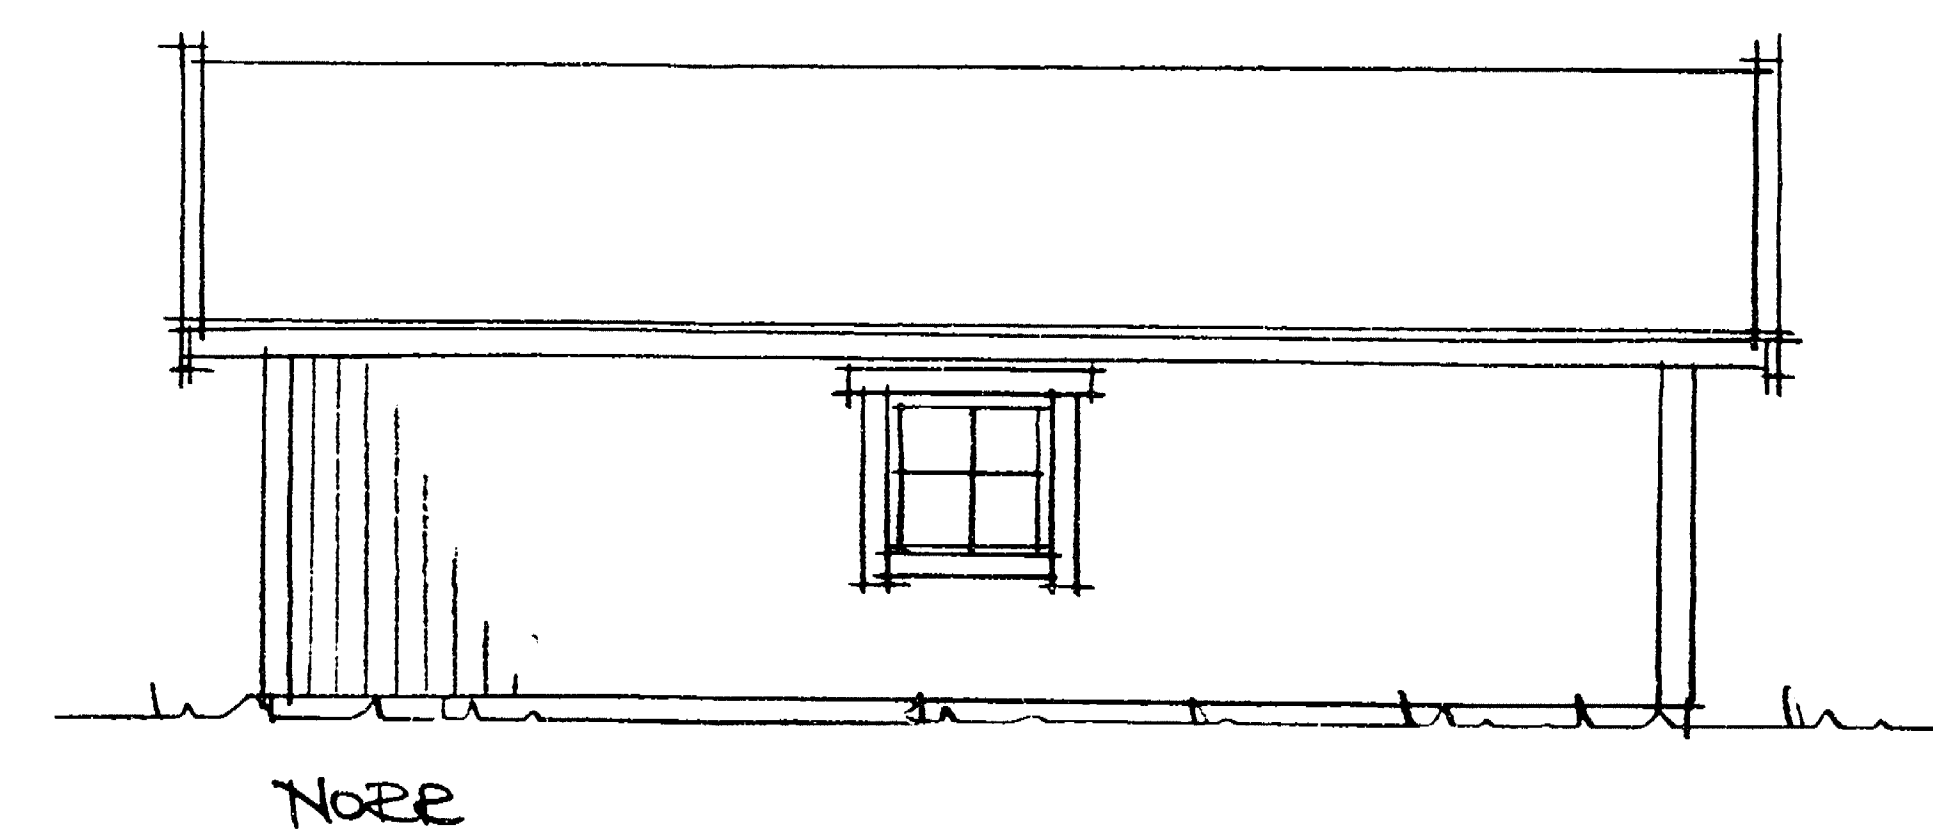

GODKÄND AV INGENJÖREN HANSMARTIN FALKENBERG
DEN 16 8 1990 1483 TÄCKT PROTOKOLLET ANGER
BETÄNGAR
PÅ BYGGET
Helena Lindbäck

193541

50. 20
549 90

REG	ANT	AVSER	DATUM	SIGN	LEV NR 4894671 - 4894674
					UGGLARP 1:9, FALKENBERG
					FÖRBÄD TILL HUS 2
RITAD <i>Eva Bengtson</i>	SKALA 1:100	OBJEKTNUMMER A89 108	RITINGSNUMMER 5	DATUM 90.05.15	REV

75137