ORIGINALFORMAT A1

KUNGSGATAN

THOR 4 THOR 3

RÅDHUSTORGET

VÄSAGATAN

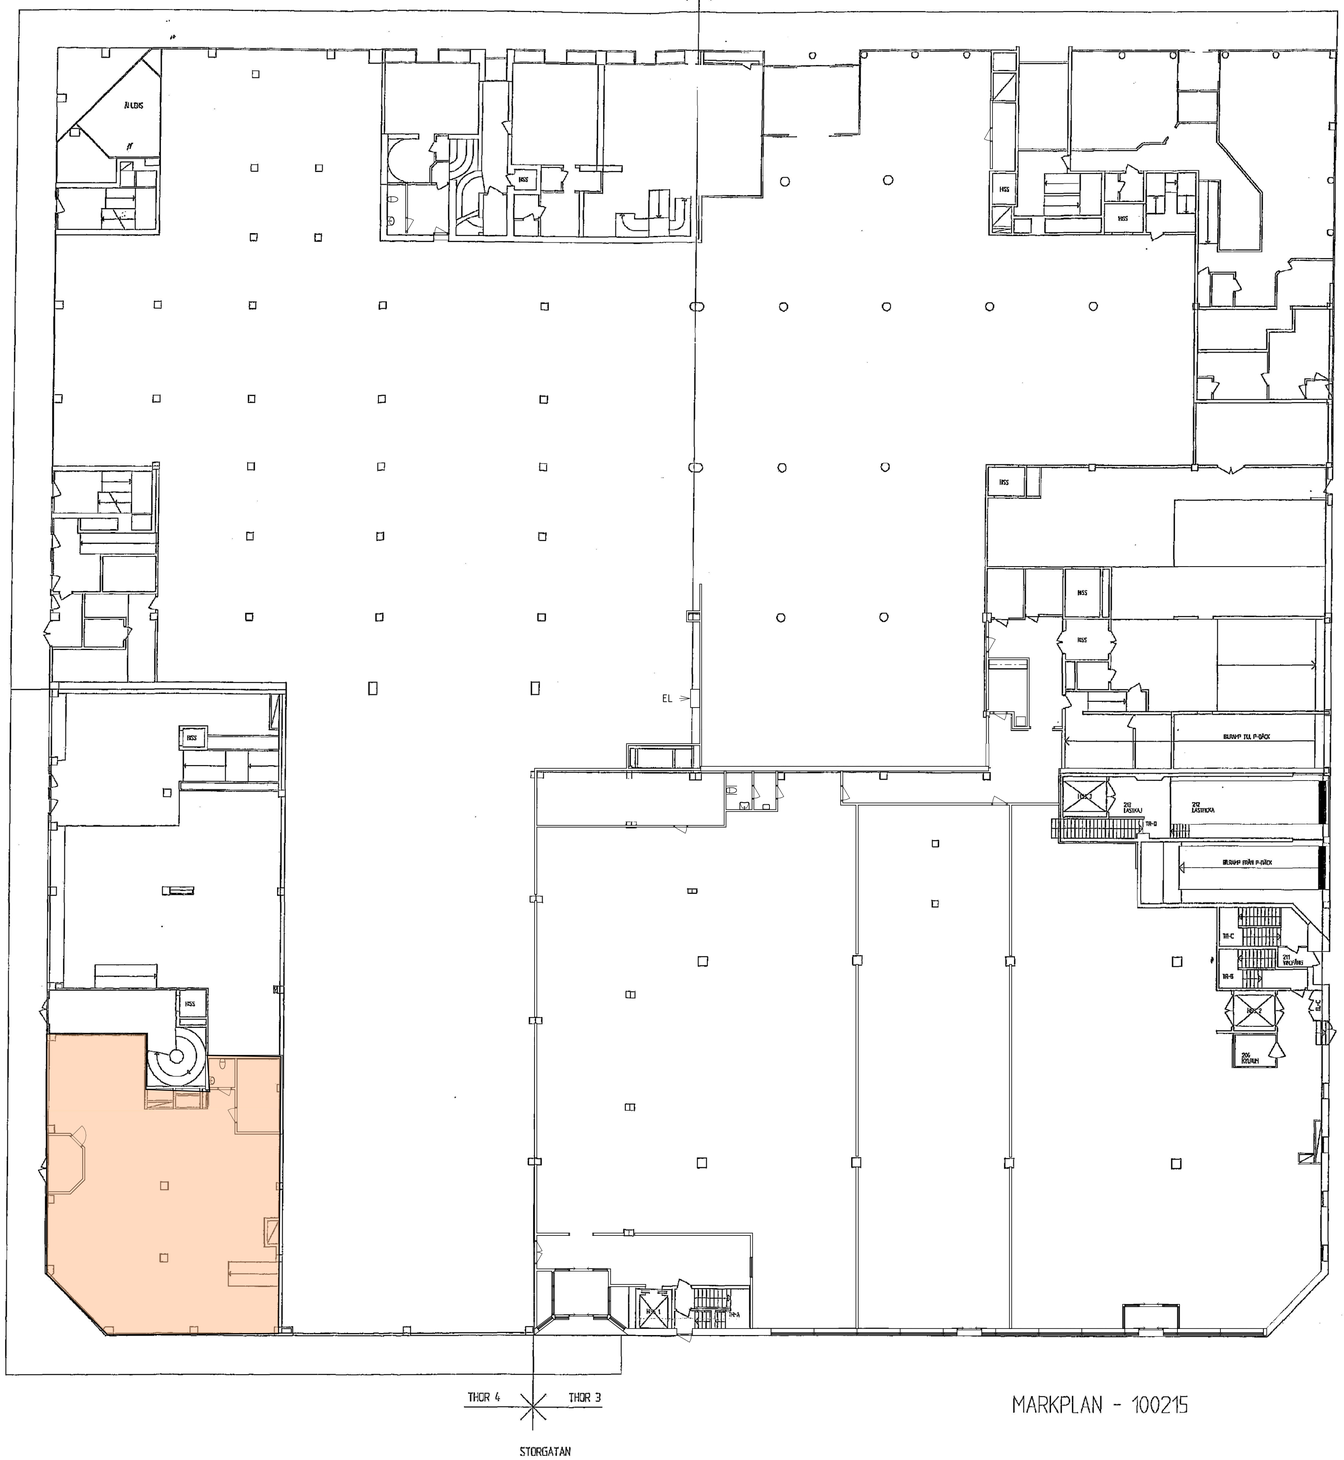

MARKPLAN - 100215

01-Thor.rvt

A3 1:400 A40.1-12 A