

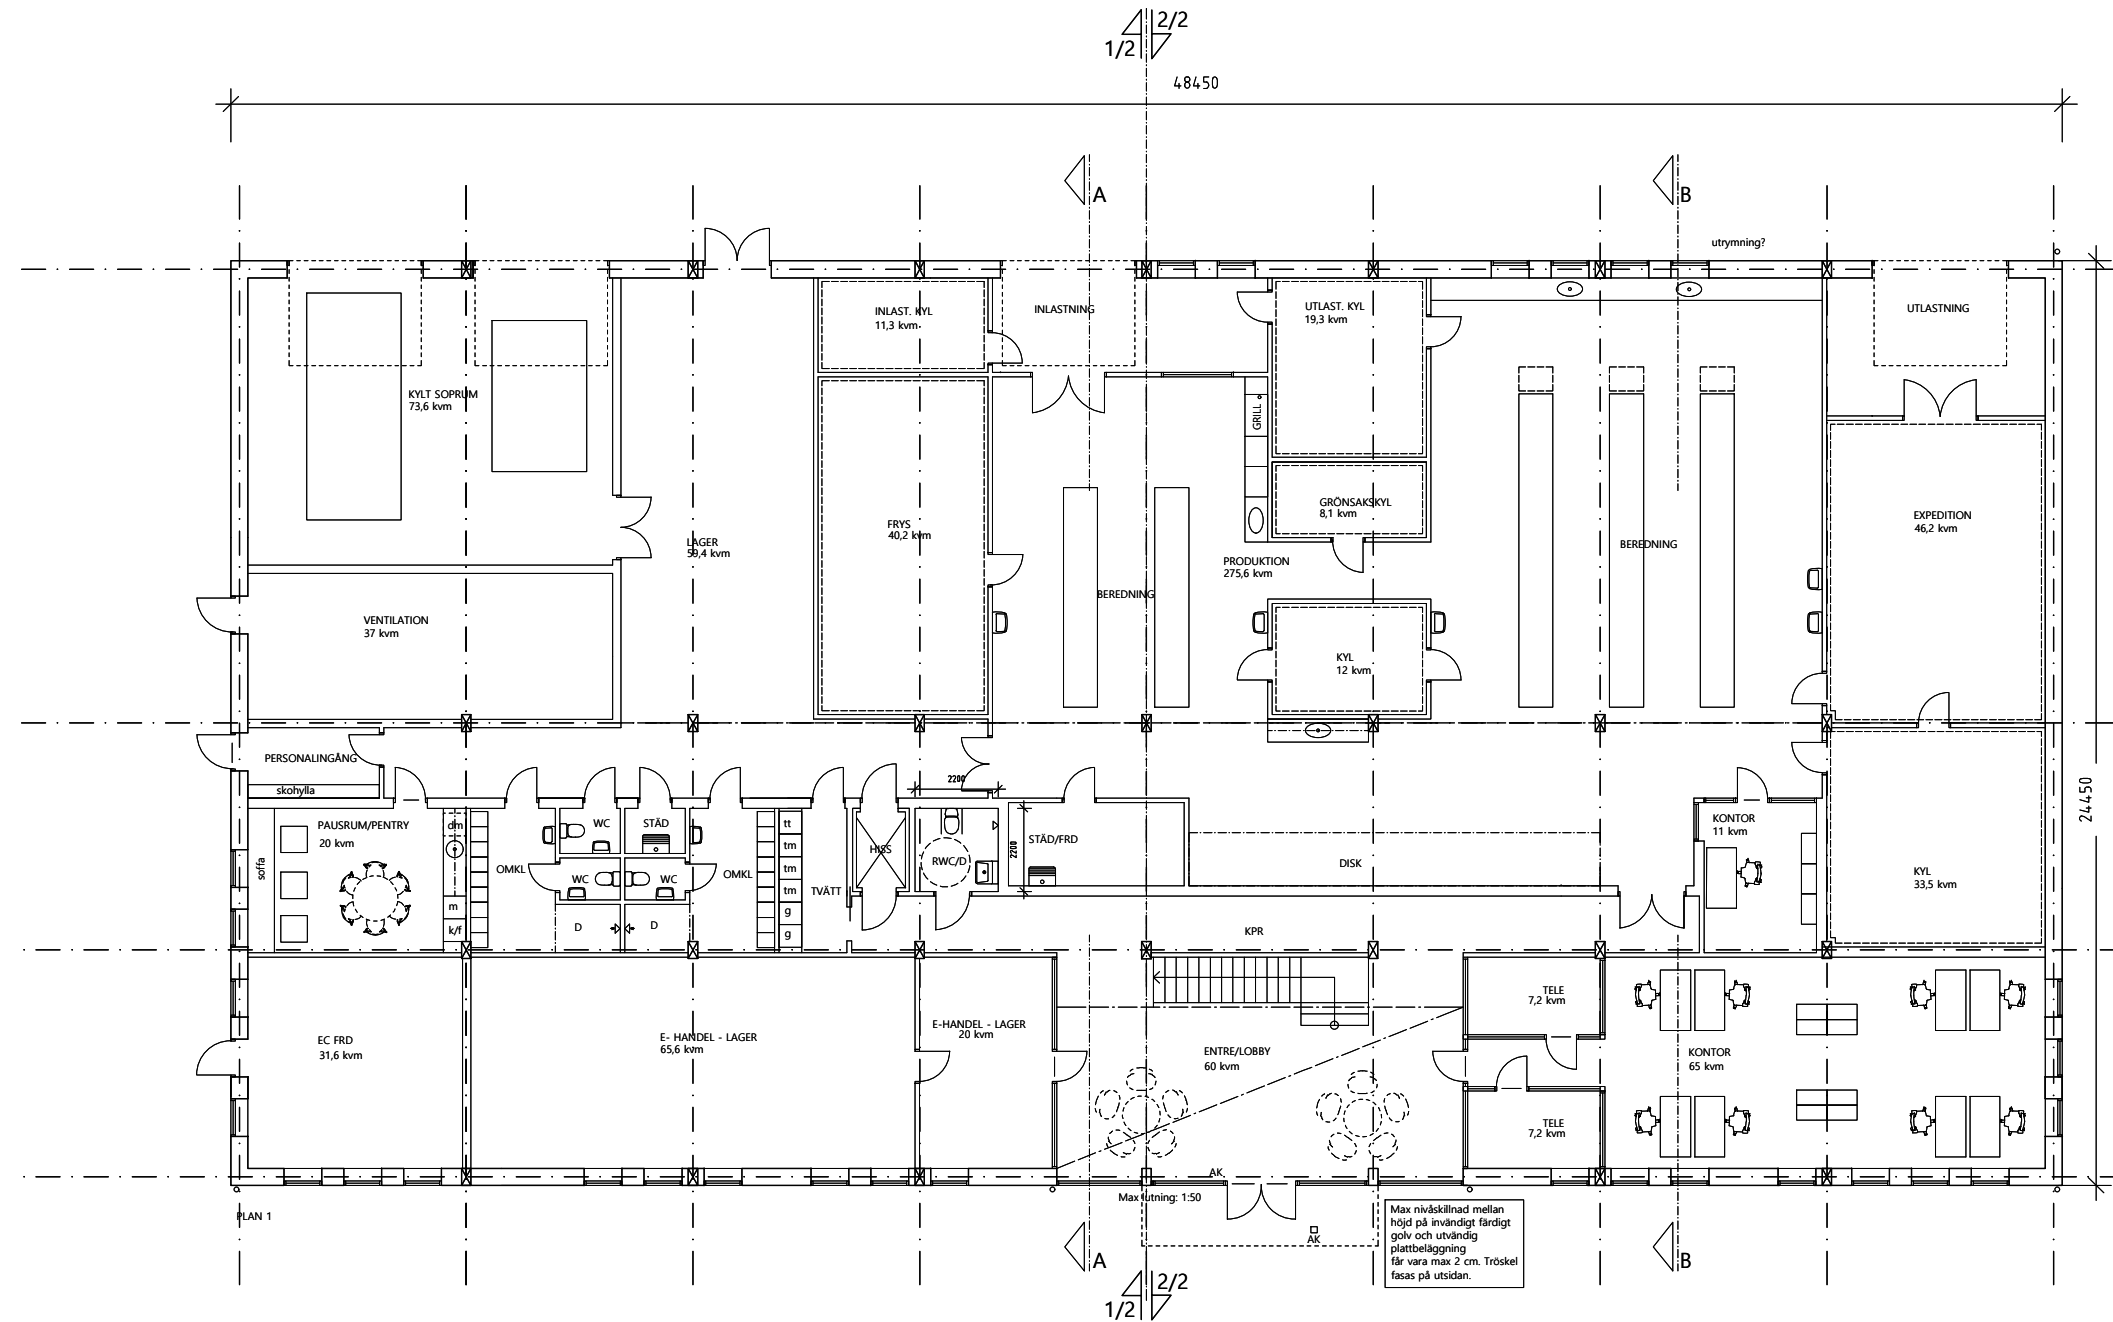


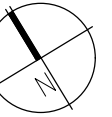

YTOR	
BYA	1 185m ²
BTA	1 728 m ²
LOA	1 620 m ²

DETTA ÄR EN BYGGLOVSRITNING. INGA ARBETEN FÅR PÅBÖRJAS INNAN BYGGHANDLING UPPRÄTTATS.

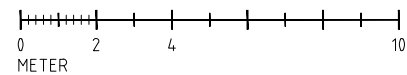

		BYGGLOVSHANDLING			
		Kv. Bakrutan, Växjö kommun Nybyggnad av kontor & kallskänksindustri Plan 1, översikt			
		Sökanden: Einar & Co Fastigheter AB Staglabergsgatan 10, 352 34 Växjö			
Ansvarig A. Lindahl	Ritad av E. Kovacic	Datum 2022.04.25	Skala 1:200/A3	Ritn.nr A-40.1-10	Bet.