



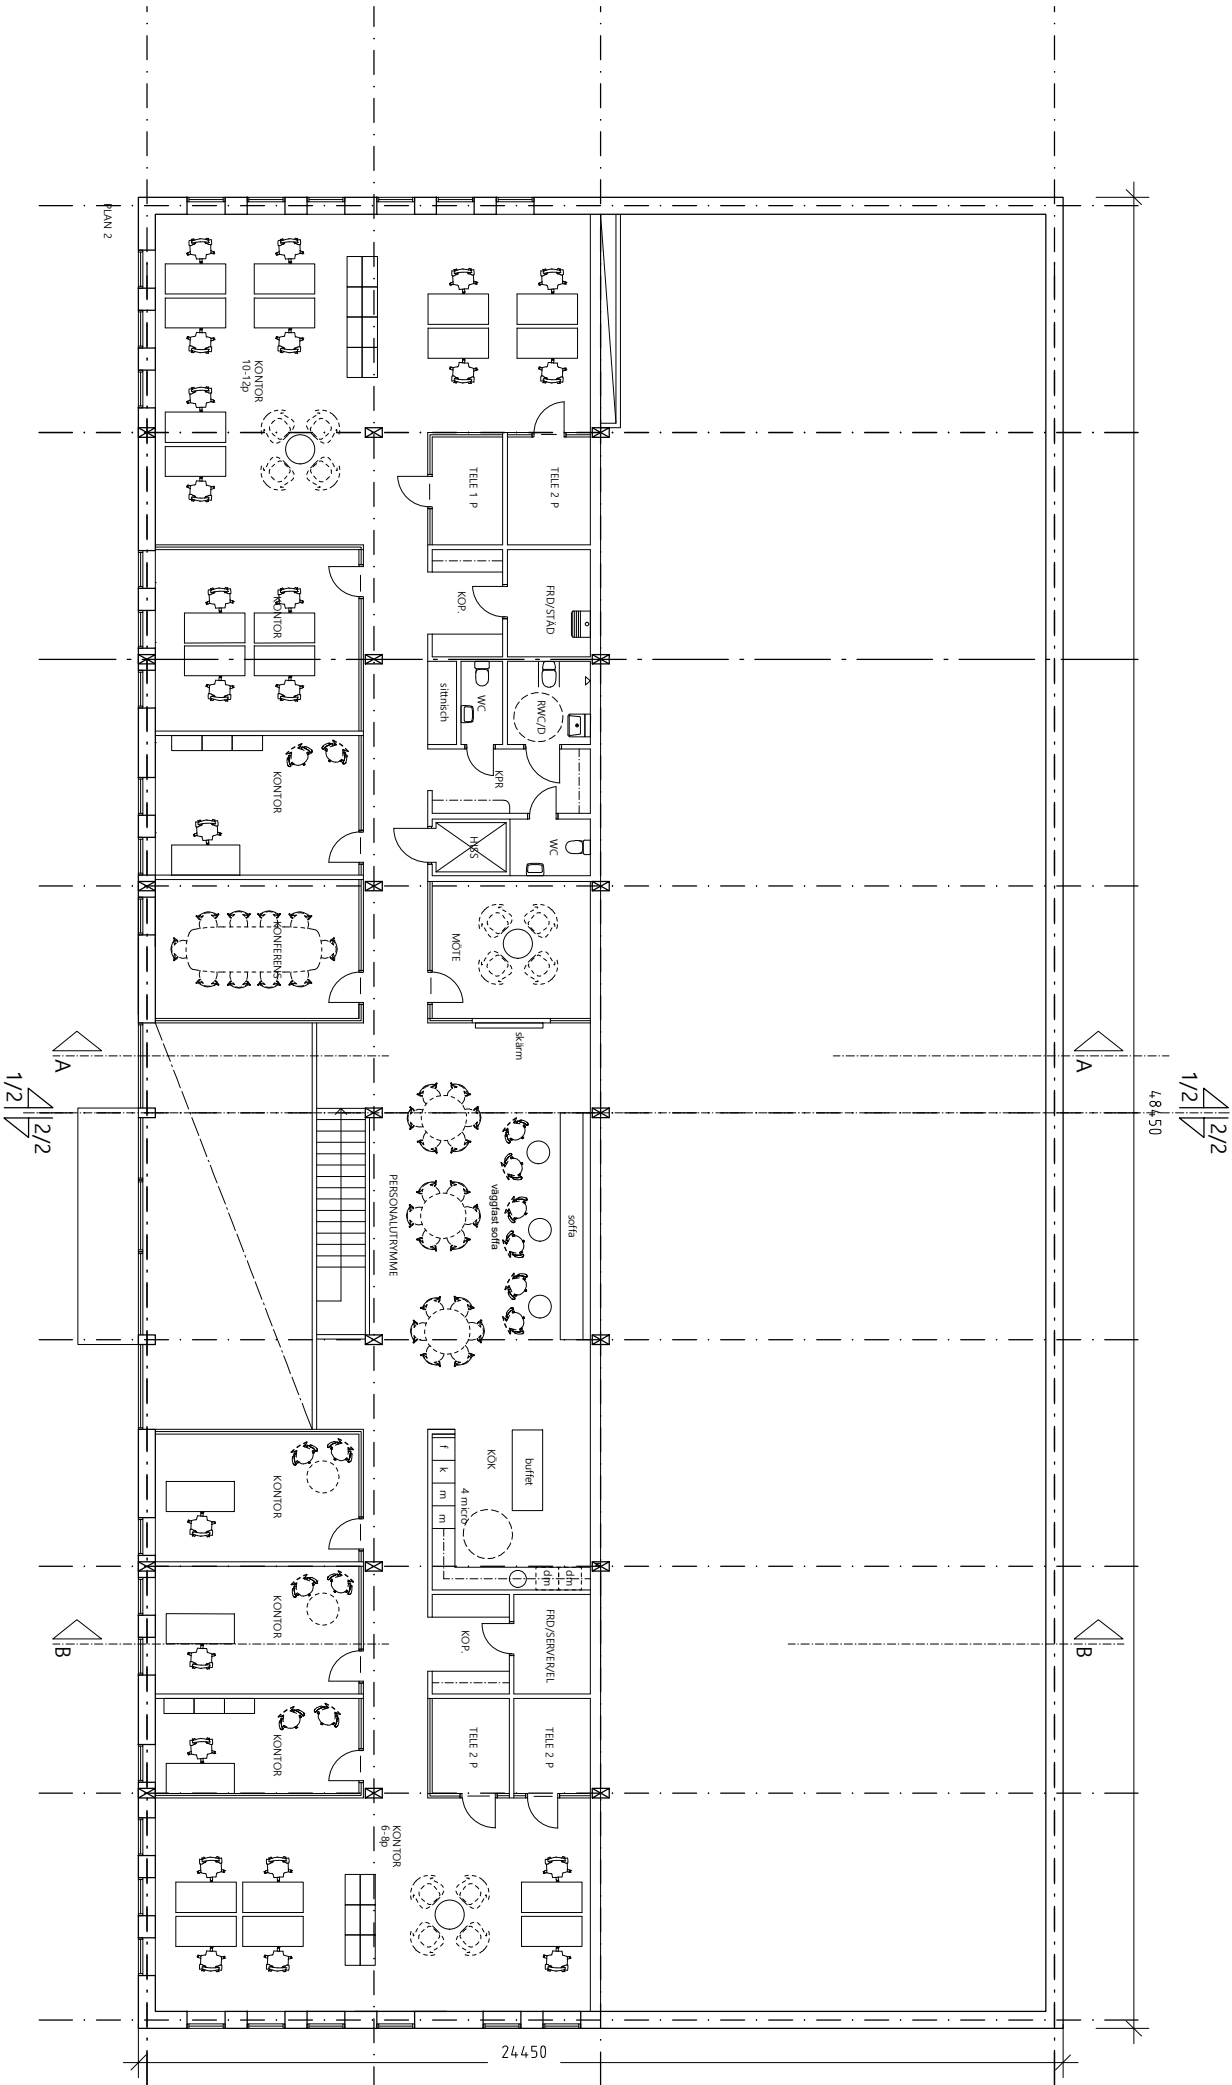

BYGGLOVSHANDLING		Kv. Bakrutan, Växjö kommun Nybyggnad av kontor & kallskänksindustri Plan 2, översikt			
Anna Lindahl Arkitektur AB Staglbergsgatan 10, 352 34 Växjö Tel: 072 323 77 90		Sökanden: Einat & Co Fastigheter AB Staglbergsgatan 10, 352 34 Växjö			
Ansvarig A. Lindahl	Ritad av E. Kovacic	Datum 2022.04.25	Skala 1:200/A3	Ritn.nr A-40.1-20	Bet.

DETTA ÄR EN BYGGLOVSRITNING INGA ARBETEN FÅR PÅBÖRJAS INNAN BYGGHANDLING ÖPPRÄTTATS

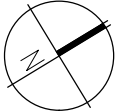