

Ärende Fastighetsbestämning berörande Spårhaga 1:3, 1:51 och 1:69 i Hallands län samt Lindås 1:9 i Göteborgs och Bohus län		Kommun Kungsbacke	Län Halland och Göteborgs och Bohus
Län	Registreringsdatum	Nybildade fastigheter	
SLäp, Askim	1975-10-10		
Förordningsnämndens	☒ Uppgift om åtgärd för rättning avsett har införts i fastighetsregistret de t.r. <i>Blas Nilsson</i>		
<i>Christer Jönsson</i>	Spårhaga 1:3, 1:51 För fastighetsregisternsmyndigheten		
Fastighet, område m m	Fig	Areal hektar, m²	+ ändring/ - summa
Förordningsnämndens			

FASTIGHETSBLDNINGSMYNDIGHETEN

FASTIGHETSBLDNINGSMYNDIGHETEN

Gränsen mellan Spårhaga 1:3, 1:51 och Lindås 1:9 å ena sidan och Spårhaga 1:69 å den andra går mellan punkterna 1 - 2 - 3 - 4 - 5 - 6 - 7 - 8 - 9 - 10 - 1.

TEKNISK BESKRIVNING

Koordinatförteckning

Punkt nr

markering

rör i mark

"

"

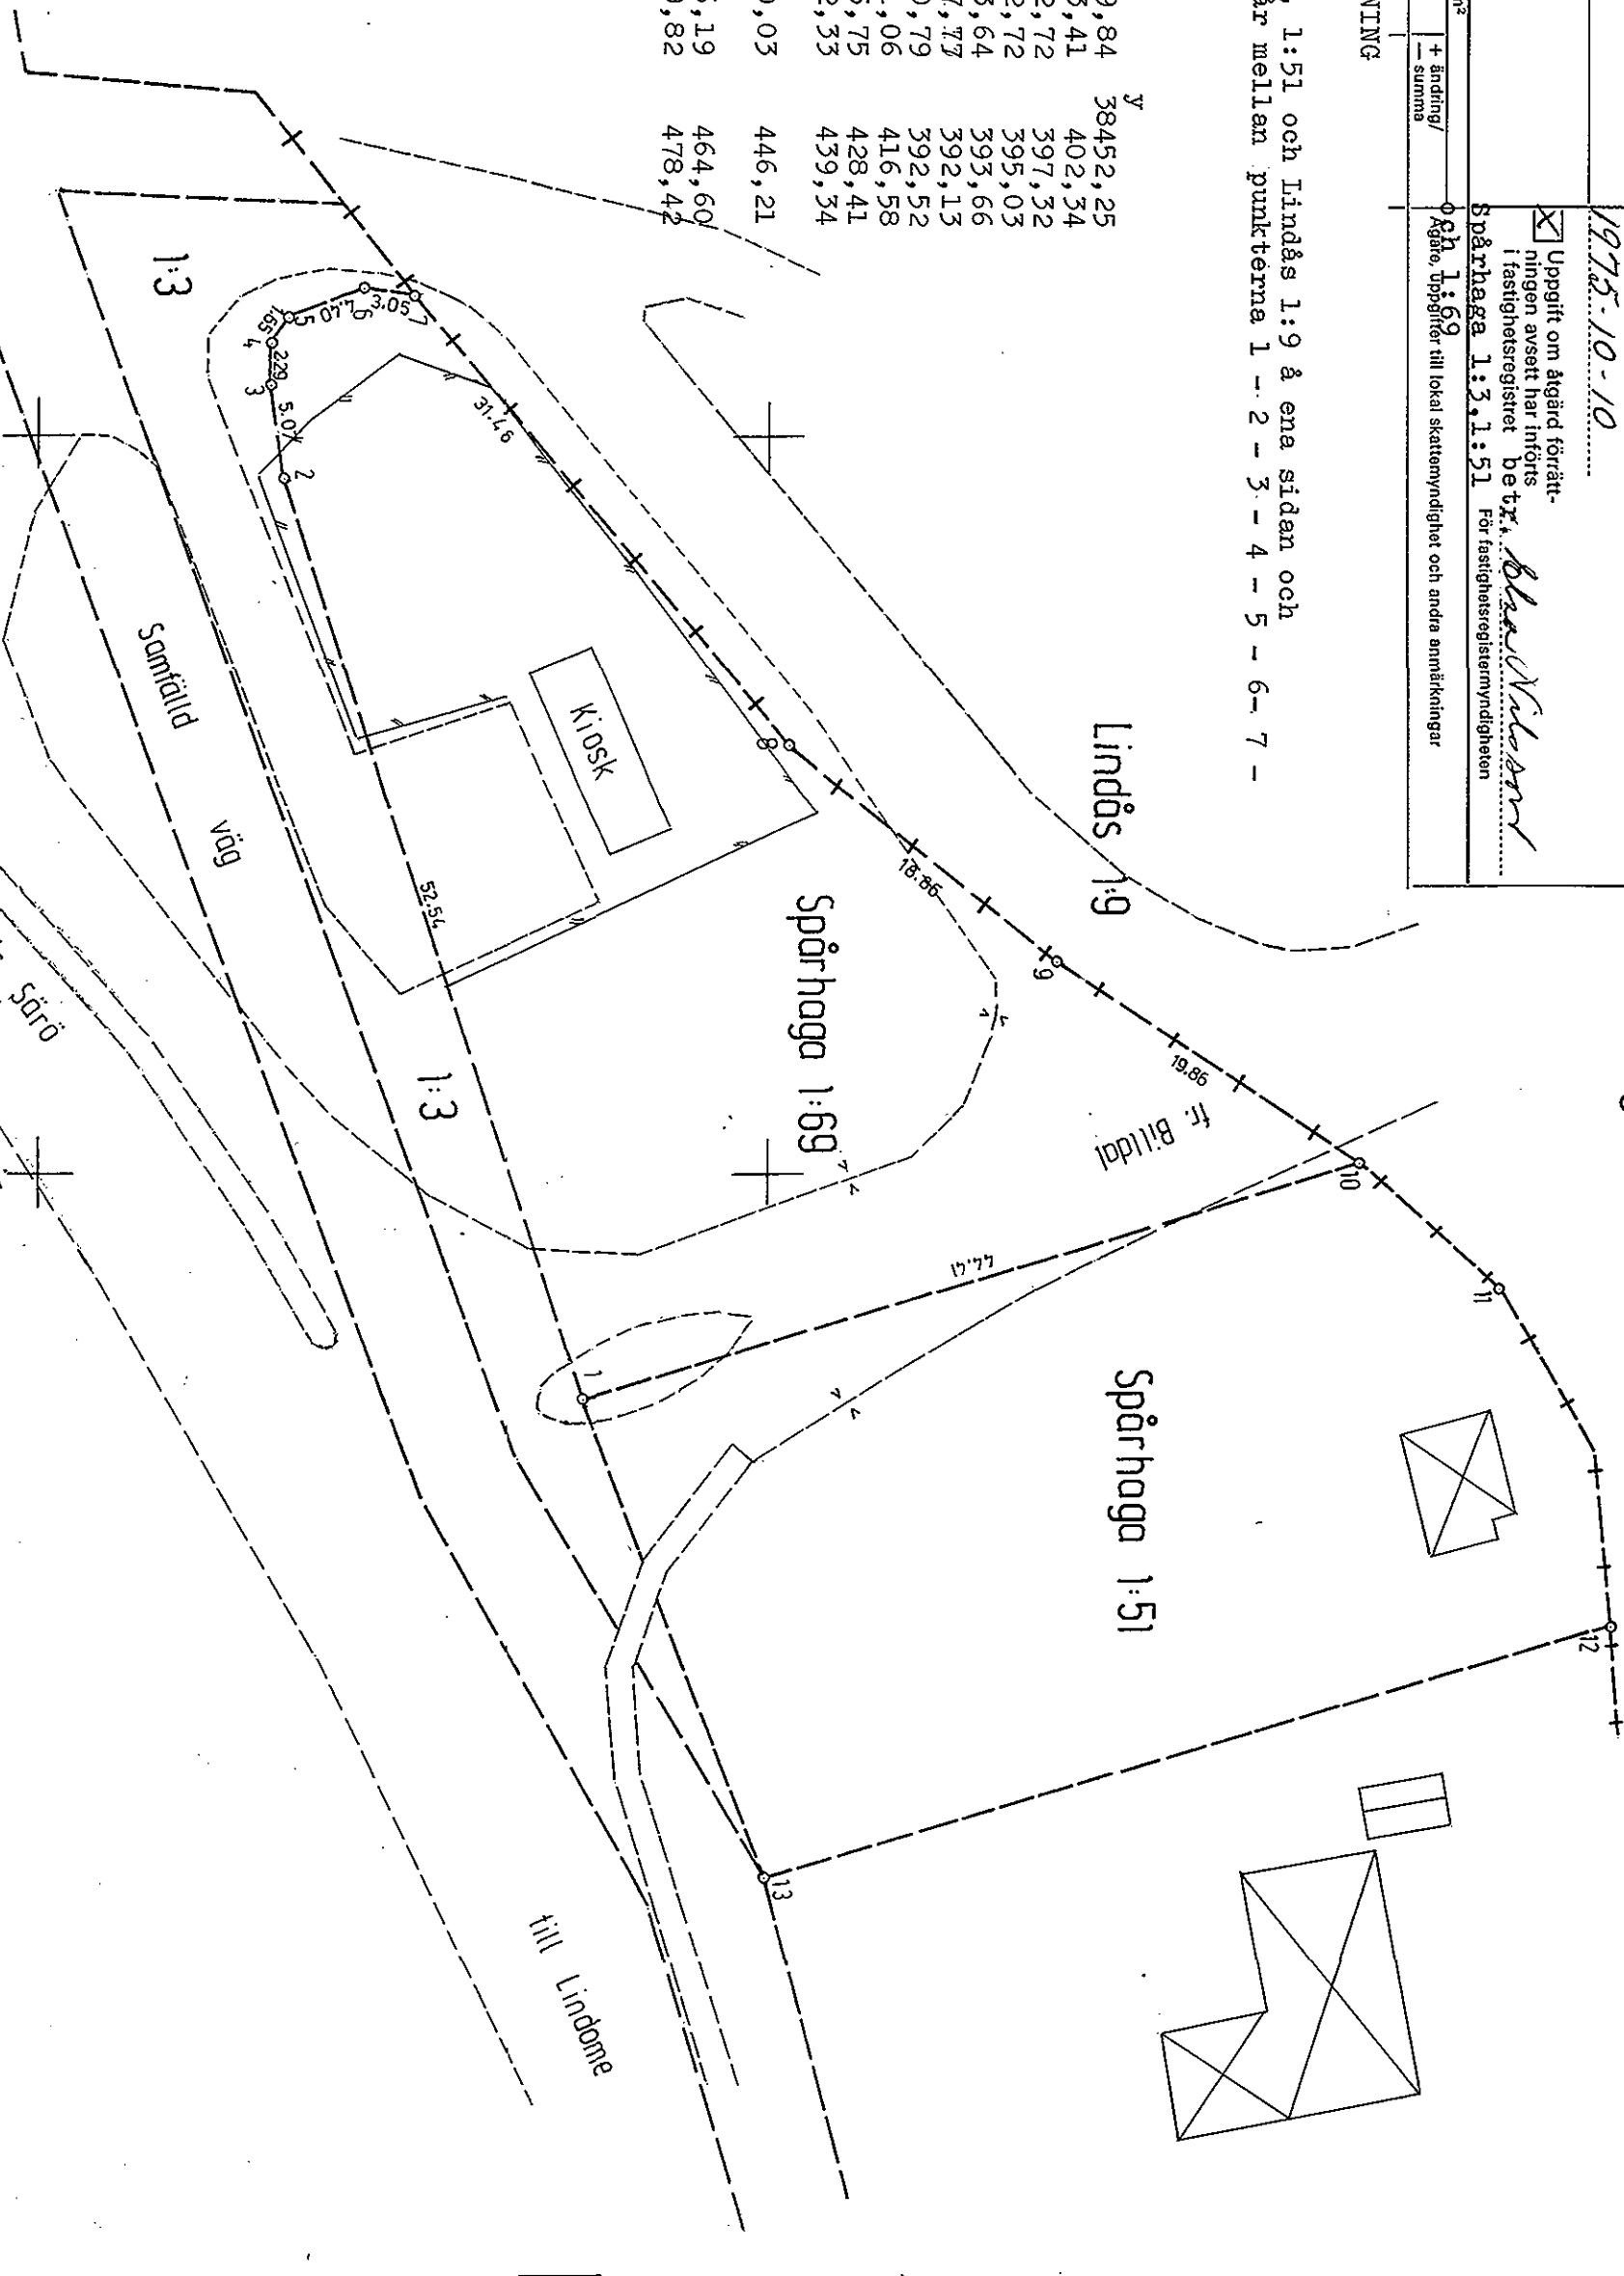

X=12040

Y=

För det tekniska innehållet svarar

83360

Skala

1:400

Framställt genom

Nymätning

Reg. karta, lagsangivning

6173:68

Mätning

FB

Beräkning

FB

Kartläggning

FB

Rätt redigering

FB

3437