


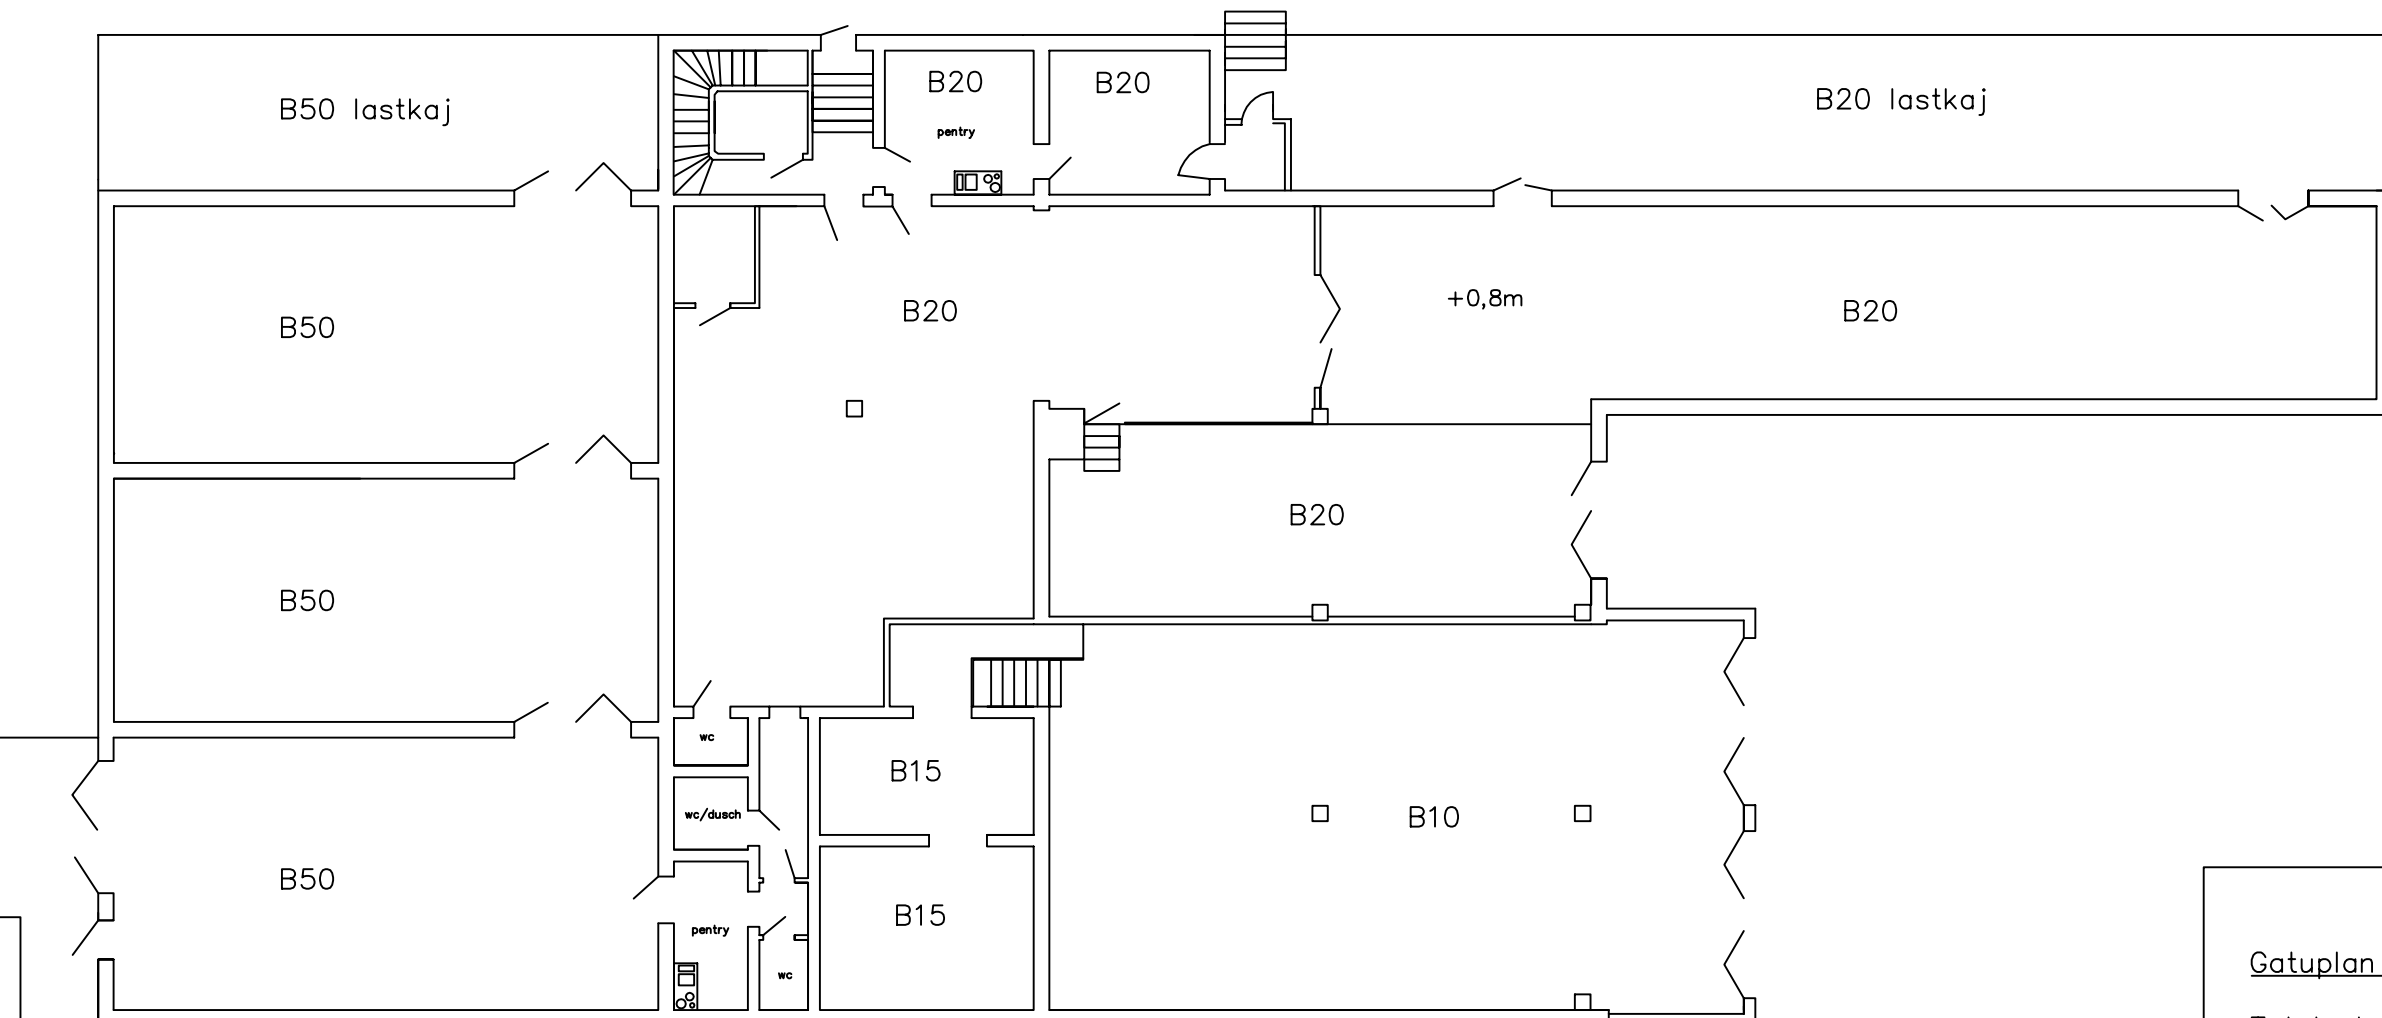

Gatuplan huvudbyggnad

Total yta 915m²

Totalt uthyrbara varmytor
896m²

Trapphus 19m²

B10 175m²
B15 40M²
B20 382M²
B50 299M²

Träsnidaren 5 - Örsnrogatan 8, 702 32 Örebro