
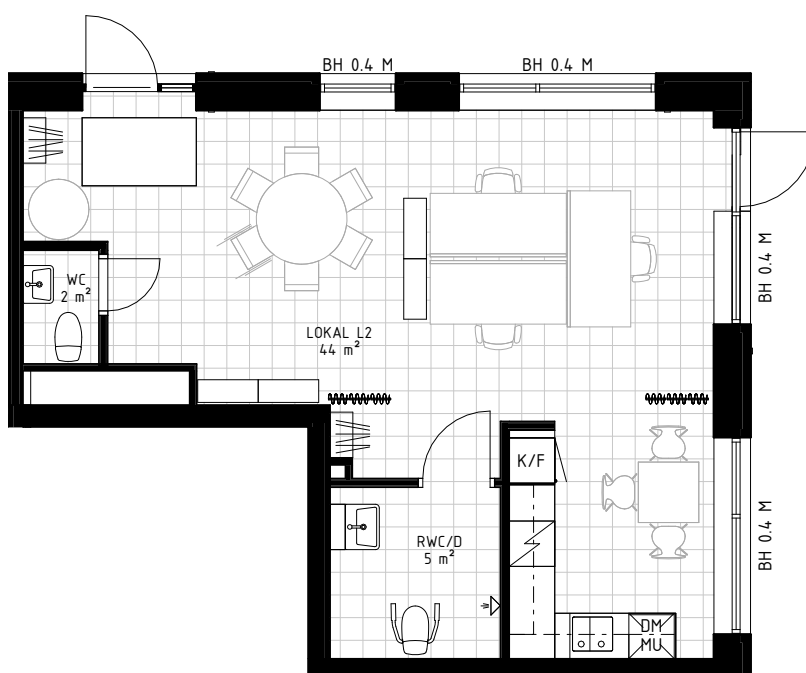


Adress	Hus	Plan	Storlek	Lokal
Packhusallén 4E	3-5	10	51 m ²	L2

PLAN 17	
PLAN 16	
PLAN 15	
PLAN 14	
PLAN 13	
PLAN 12	
PLAN 11	
PLAN 10	
PLAN 09	

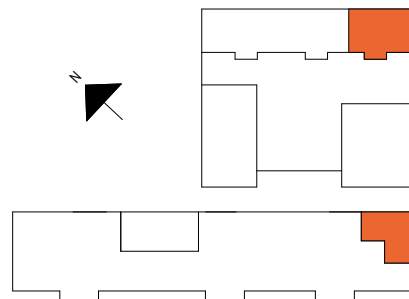

K/F KYL/FRYS

SCHAKT

HÅLL

BH BRÖSTNINGSHÖJD FÖNSTER

DM DISKMASKIN

ST STÄDSKÅP

MU MIKROVÅGSUGN

DUSCHPLATS

RUMSHÖJD VARIERAR I WC+RWC/D: 2500 mm

ÖVRIG RUMSHÖJD: 3200 mm

0 5m
Skala 1:100, 1 cm = 1 meter (A4)

Lokalbeskrivning
datum 2024-10-28

Rätt till ändringar förbehålles
Projekterat av KLARA arkitekter

Areor uppmätta enligt SS 21054:2020
Ytangivelser är preliminära