


Moodboard - sofistikerat och mjukt.

INSPIRATION KULÖR-OCH MATERIALPALETT

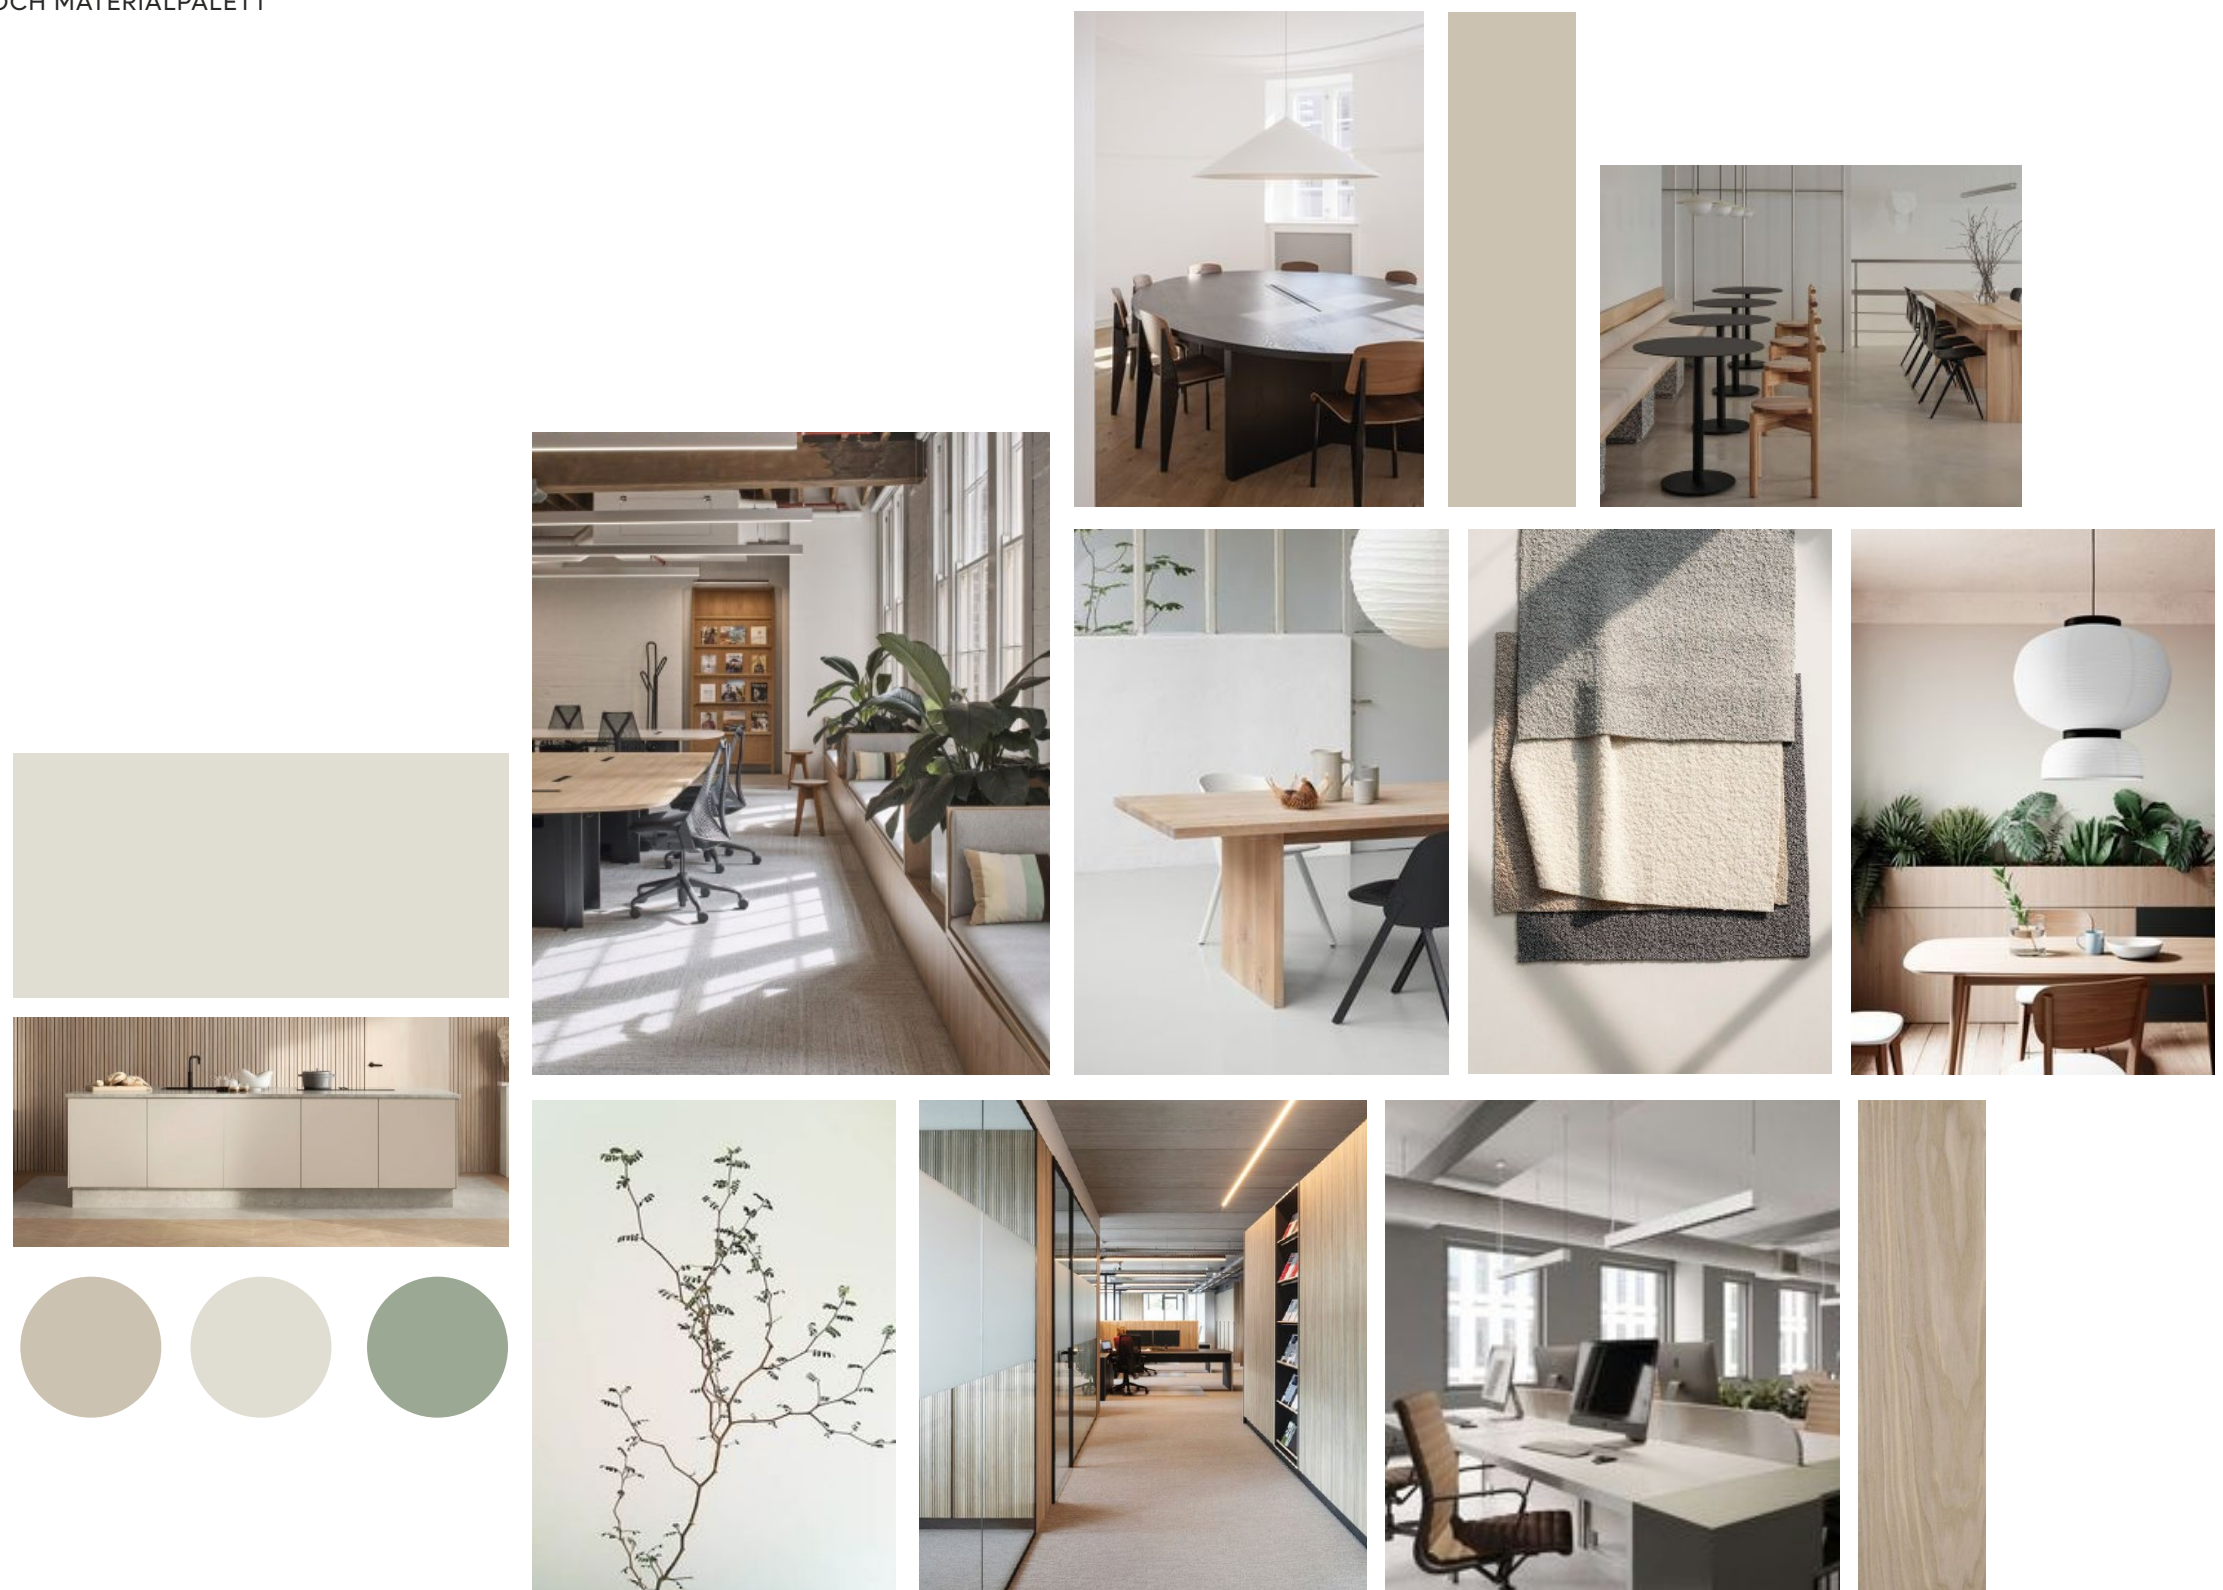

Principlösning.

MÖBLERAD PLANSKISS

Kort fakta.


- 28st Öppna kontorsplatser
- 3st Kontor 1p
- 1st Möte 8 pers
- 1st Möte 4 pers
- 1st Möte 3 pers
- 2st Fokusrum 1p

STOR SOCIAL YTA


- Kaffebar
- Pentry
- Touch Down/Öppet möte
- Paus
- Lounge

ÖVRIGT

- 2st WC + 1st RWC
- Kapprum
- Städtrum
- Förråd/Printerrum

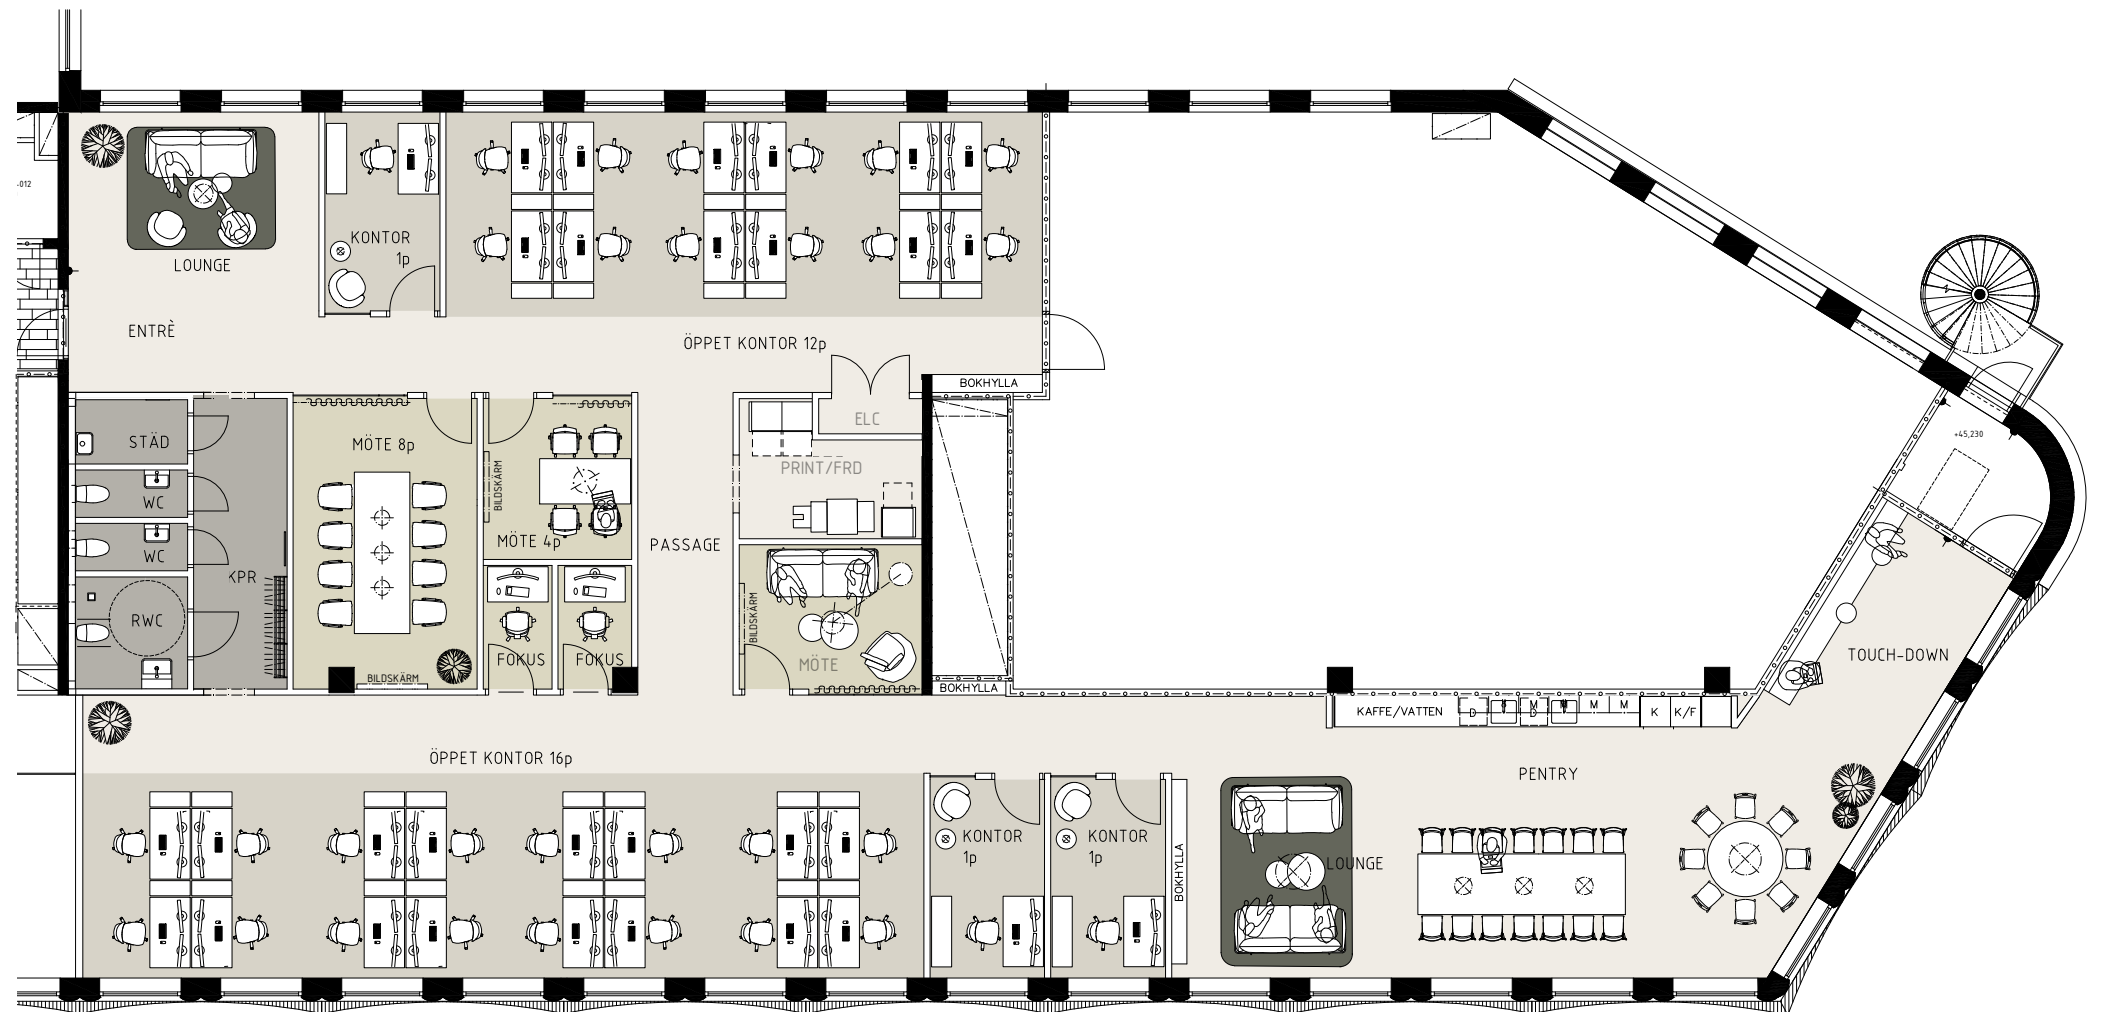

SKALA 1:150 (A3)

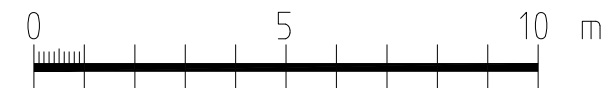


Kulörplan golv.

PLANSKISS MATERIALVAL GOLV


Pentry/Lounge/Korridor
Vinylplank: Interface
Antique Ash Oak, A00419

Mötesrum
Heltäckningsmatta:
Ege Epoca Moss
Brown, 0845280

Arbetsplatser
Textila plattor:
Ege Eco Profile plattor
Khaki, 090326048

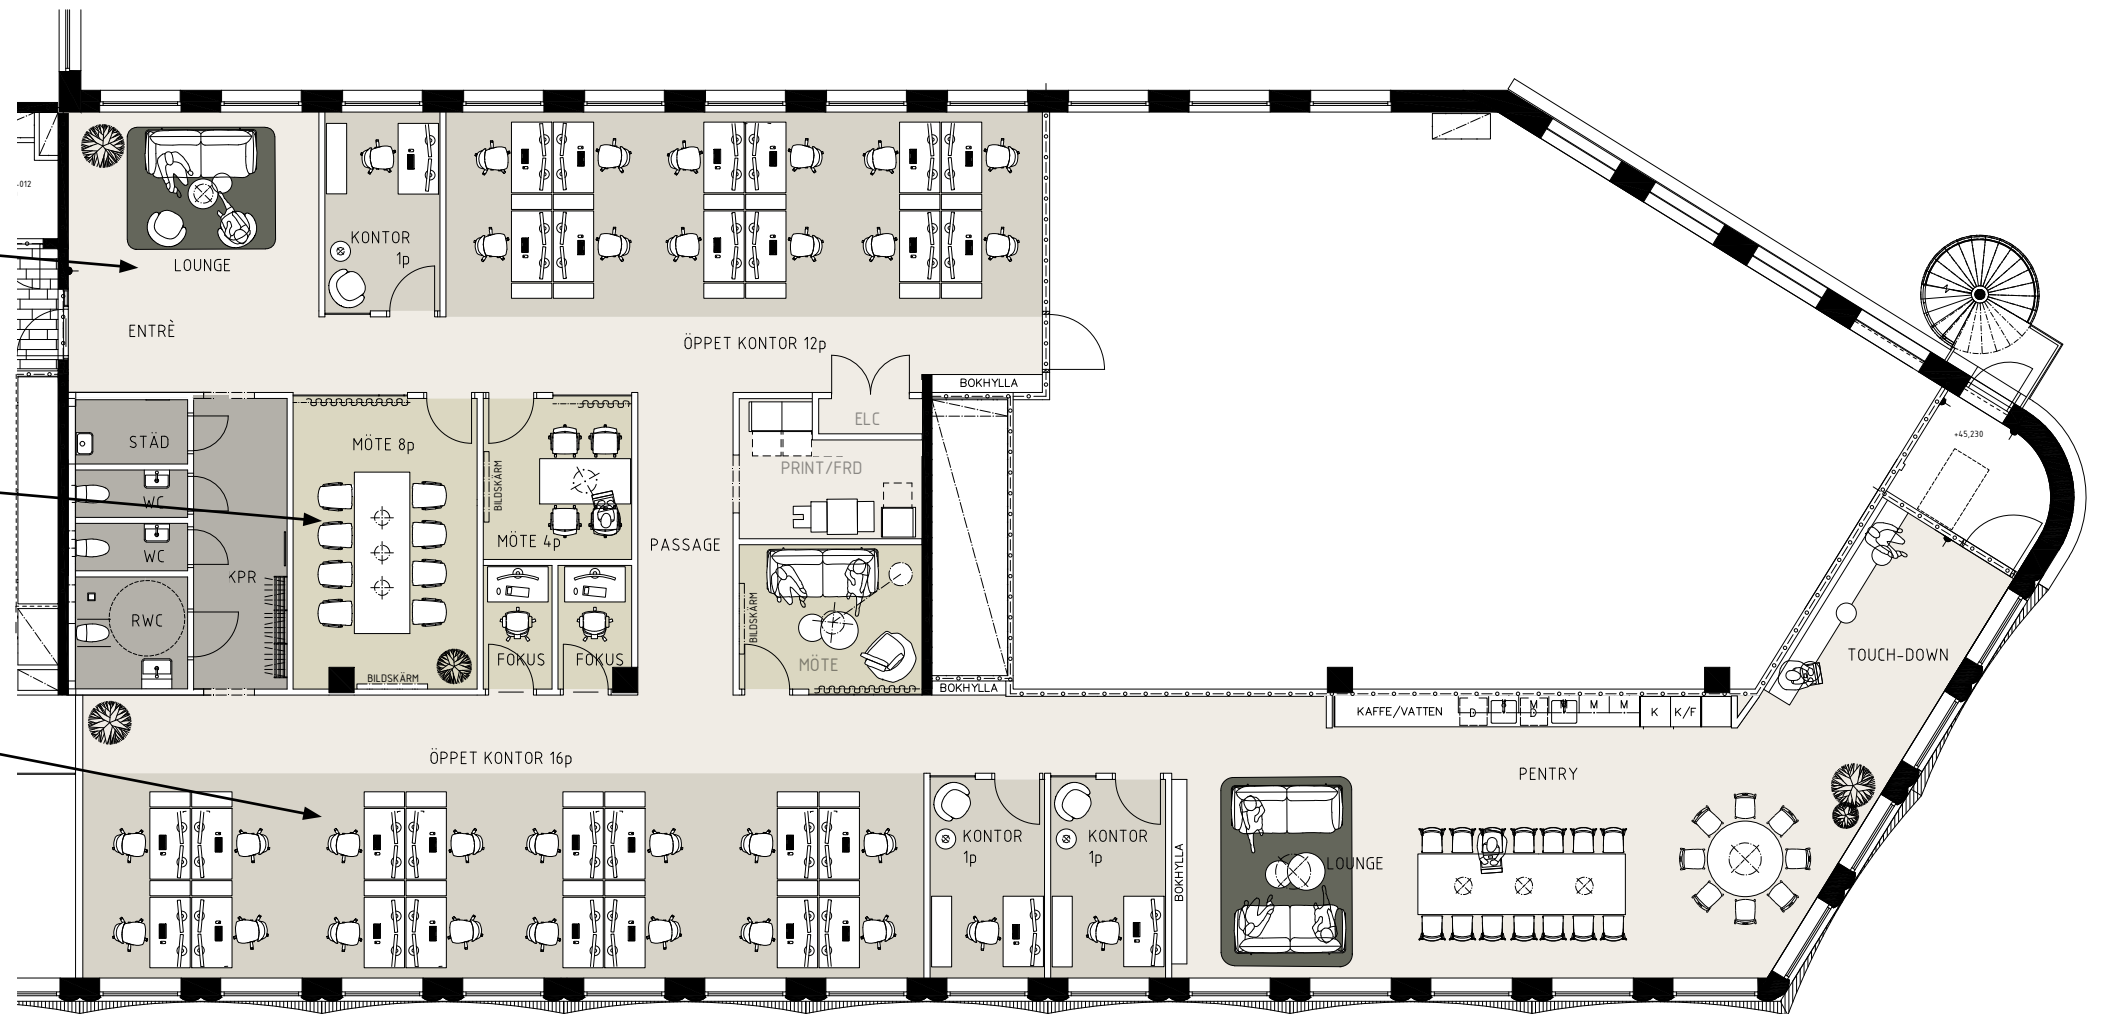


SKALA 1:150 (A3)

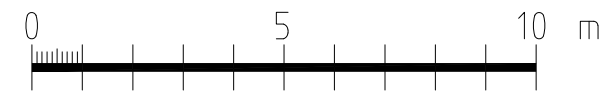


Materialval.

VÄGGKULÖRER OCH GOLVVAL

 

VÄGGKULÖR LANDSKAP:
NCS S 1002-Y GLANS 5
ALLA SOCKLAR OCH FODER
MÅLAS I KULÖR LIKA VÄGG

 


VÄGGKULÖR MÖTESRUM /PENTRY:
NCS S 2005-Y20R GLANS 5
ALLA SOCKLAR OCH FODER
MÅLAS I KULÖR LIKA VÄGG



GOLV PENTRY/ENTRÉ/LOUNGE
INTERFACE ANTIQUE ASH OAK
ART NR : A00419




MATTA LANDSKAP:
EGE ECO PROFILE PLATTOR
KULÖR: KHAKI 090326048

 


PENTRY: BALLINGSLÖV BISTRO.
KULÖR OSTRONBEIGE
NCS S 2005-Y20R



MATTA MÖTESRUM: EGE EPOCA
MOSS. KULÖR: BROWN
0845280

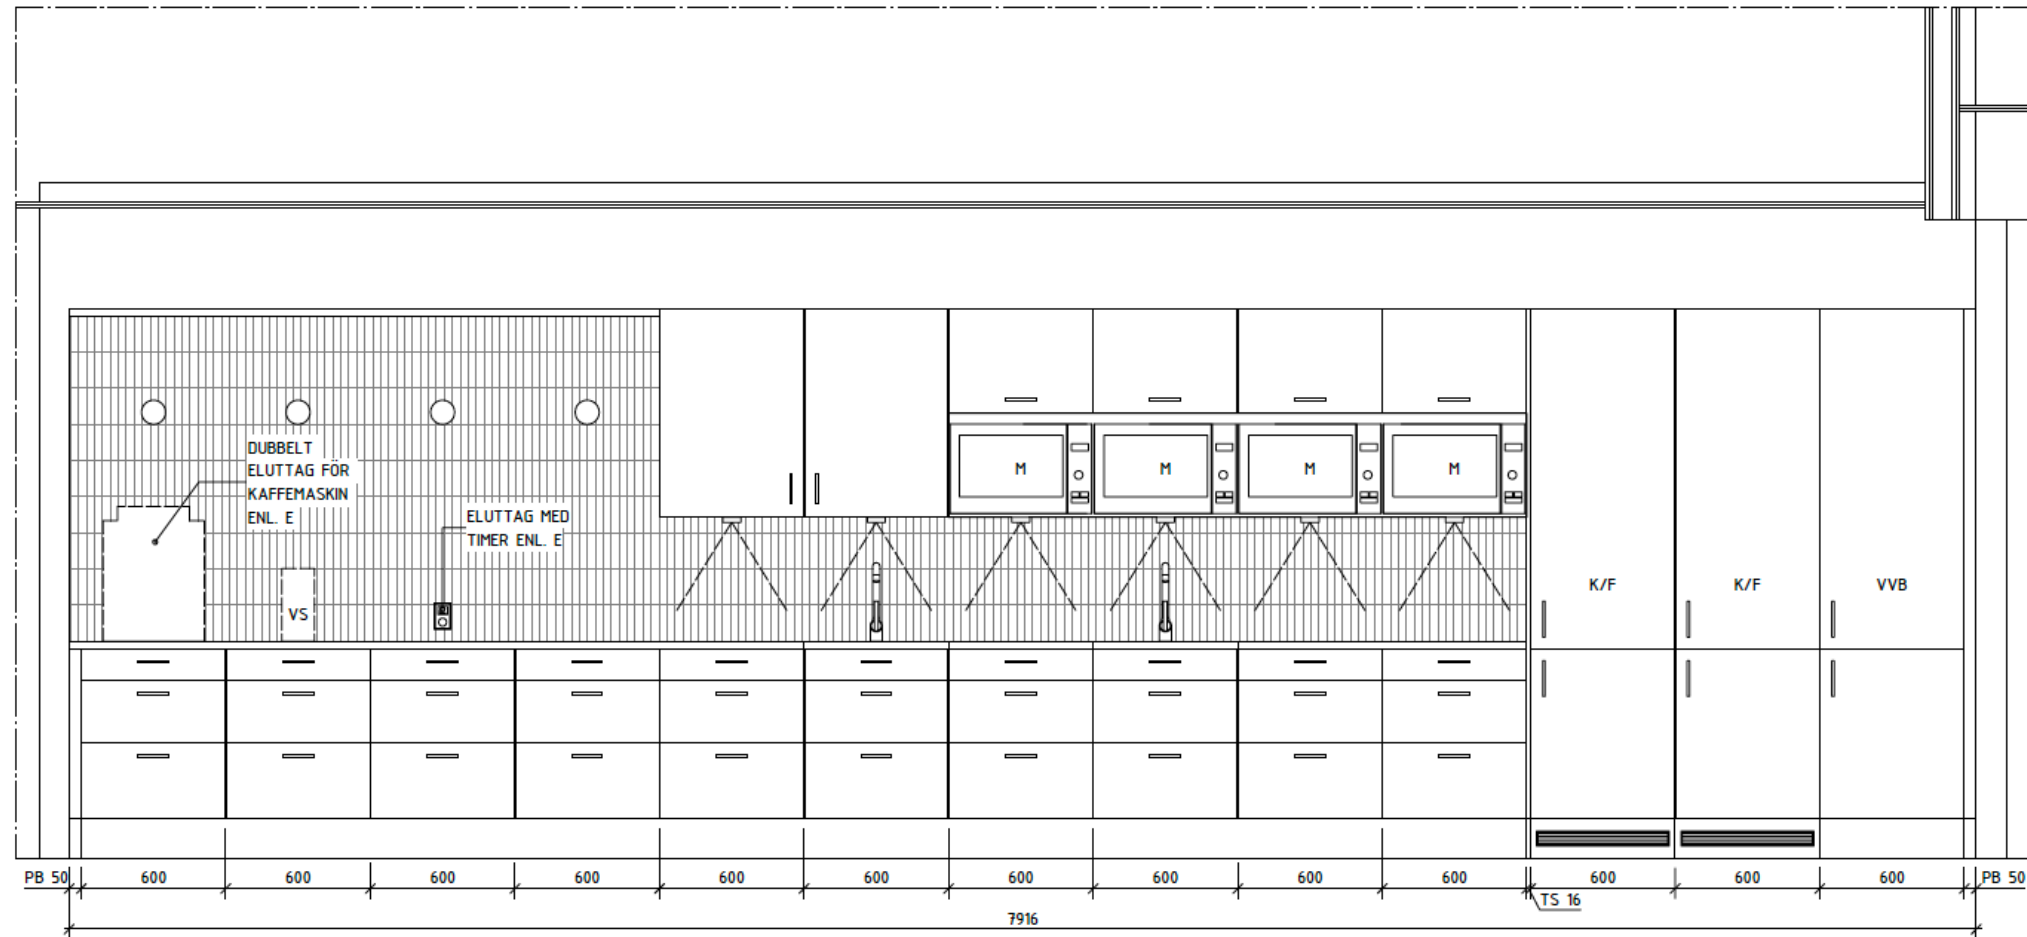


EJ SKALENLIG

 

LUCKA: BALLINGSLÖV BISTRO.
KULÖR OSTRONBEIGE
NCS S 2005-Y20R



BÄNSKIVA: FENIX 0717 CASTORO
OTTAWA

 

KAKEL: HÖGANÄS GRYNNA
KULÖR: VITT MATT
146 X 29 X 8 MM
STÅENDE SÄTTNING



HANDTAG: TONITON HIDE.
LÄNGD: 120MM
KULÖR: SVART



BLANDARE: GROHE MINTA
KROM