

Principlösning.

MÖBLERAD PLANSKISS

Kort fakta.


- 28st Öppna kontorsplatser
- 3st Kontor 1p
- 1st Möte 8 pers
- 1st Möte 4 pers
- 1st Möte 3 pers
- 2st Fokusrum 1p

STOR SOCIAL YTA

- Kaffebär
- Pentry
- Touch Down/Öppet möte
- Paus
- Lounge

ÖVRIGT

- 2st WC + 1st RWC
- Kapprum
- Stådrum
- Förråd/Printerrum

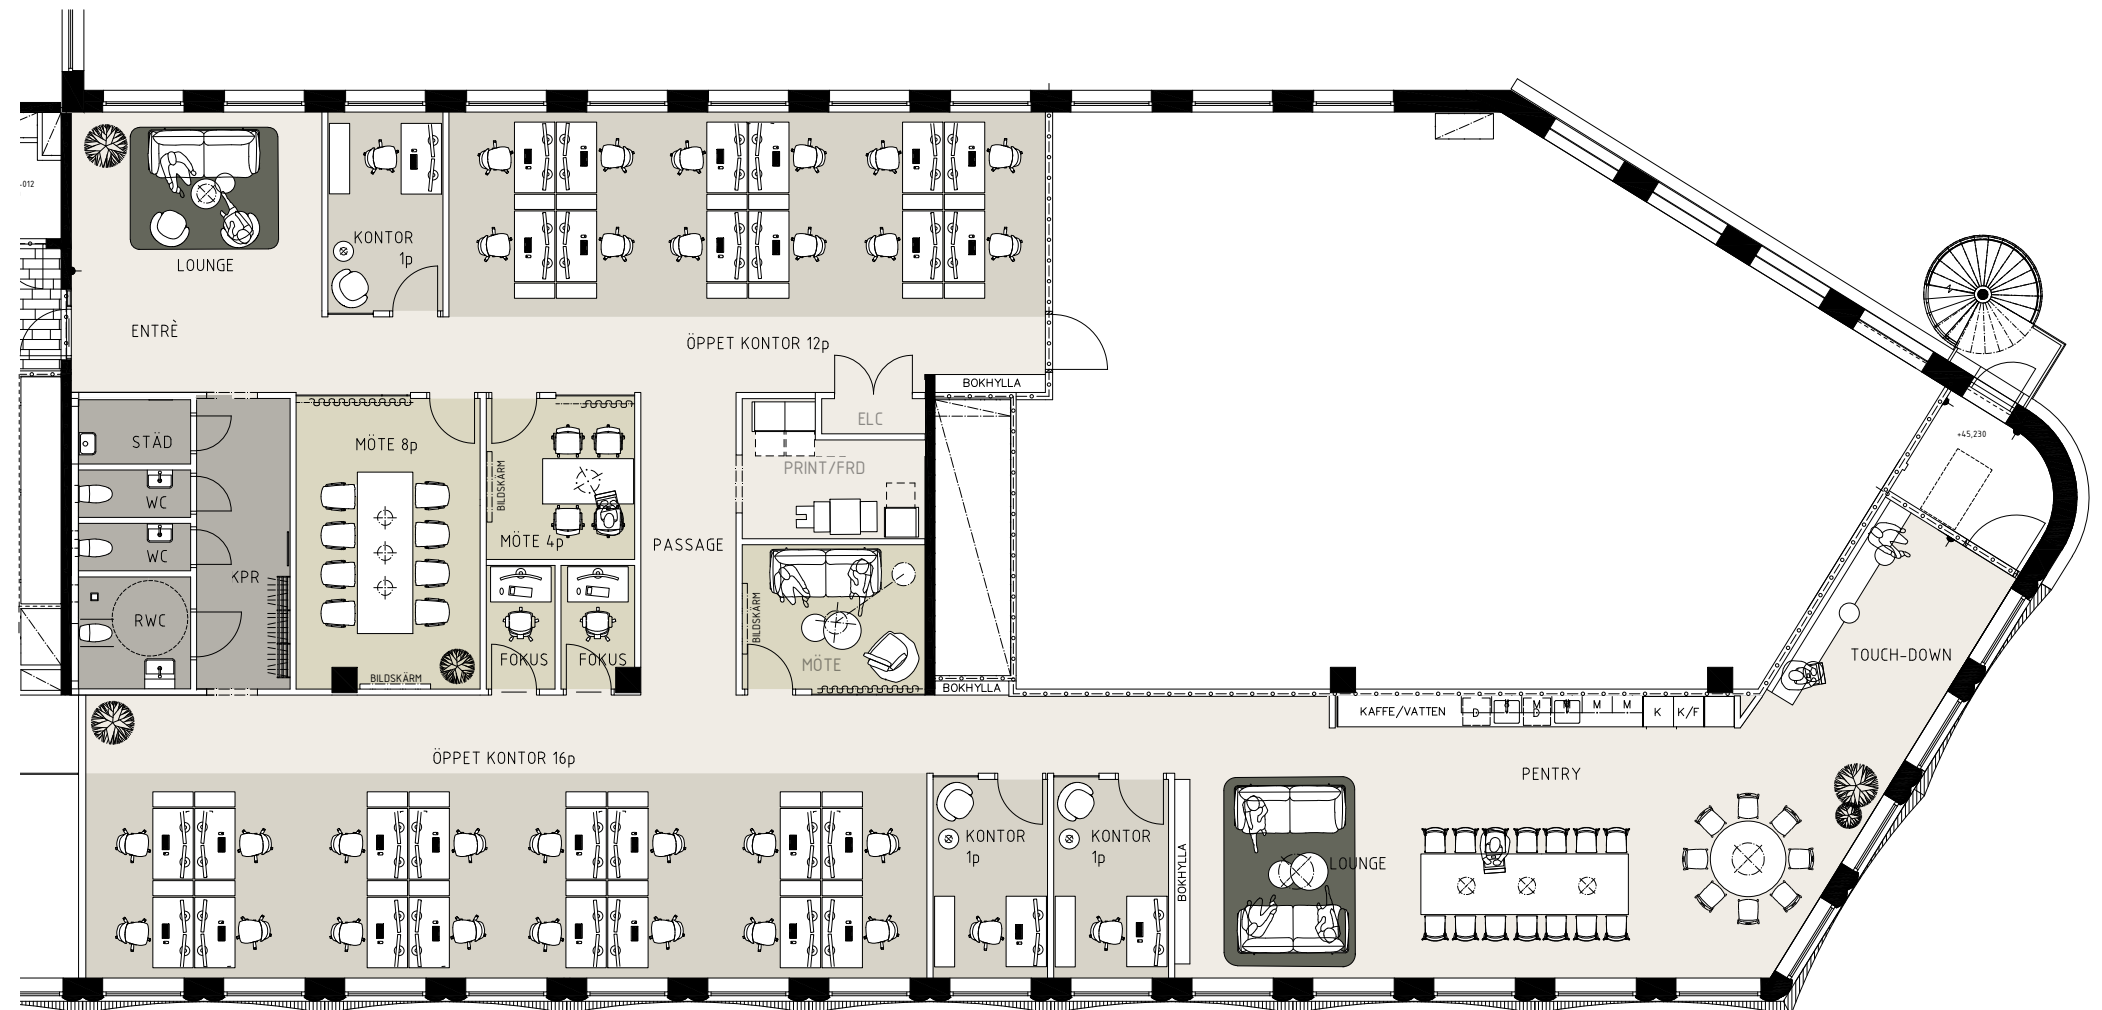

SKALA 1:150 (A3)

